Snið í skyggni 1:20
a - a.

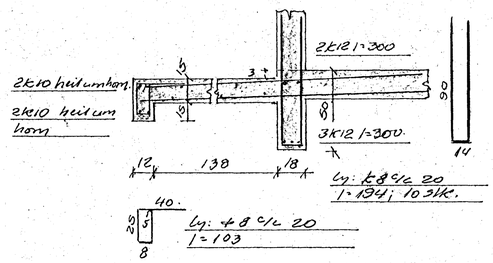

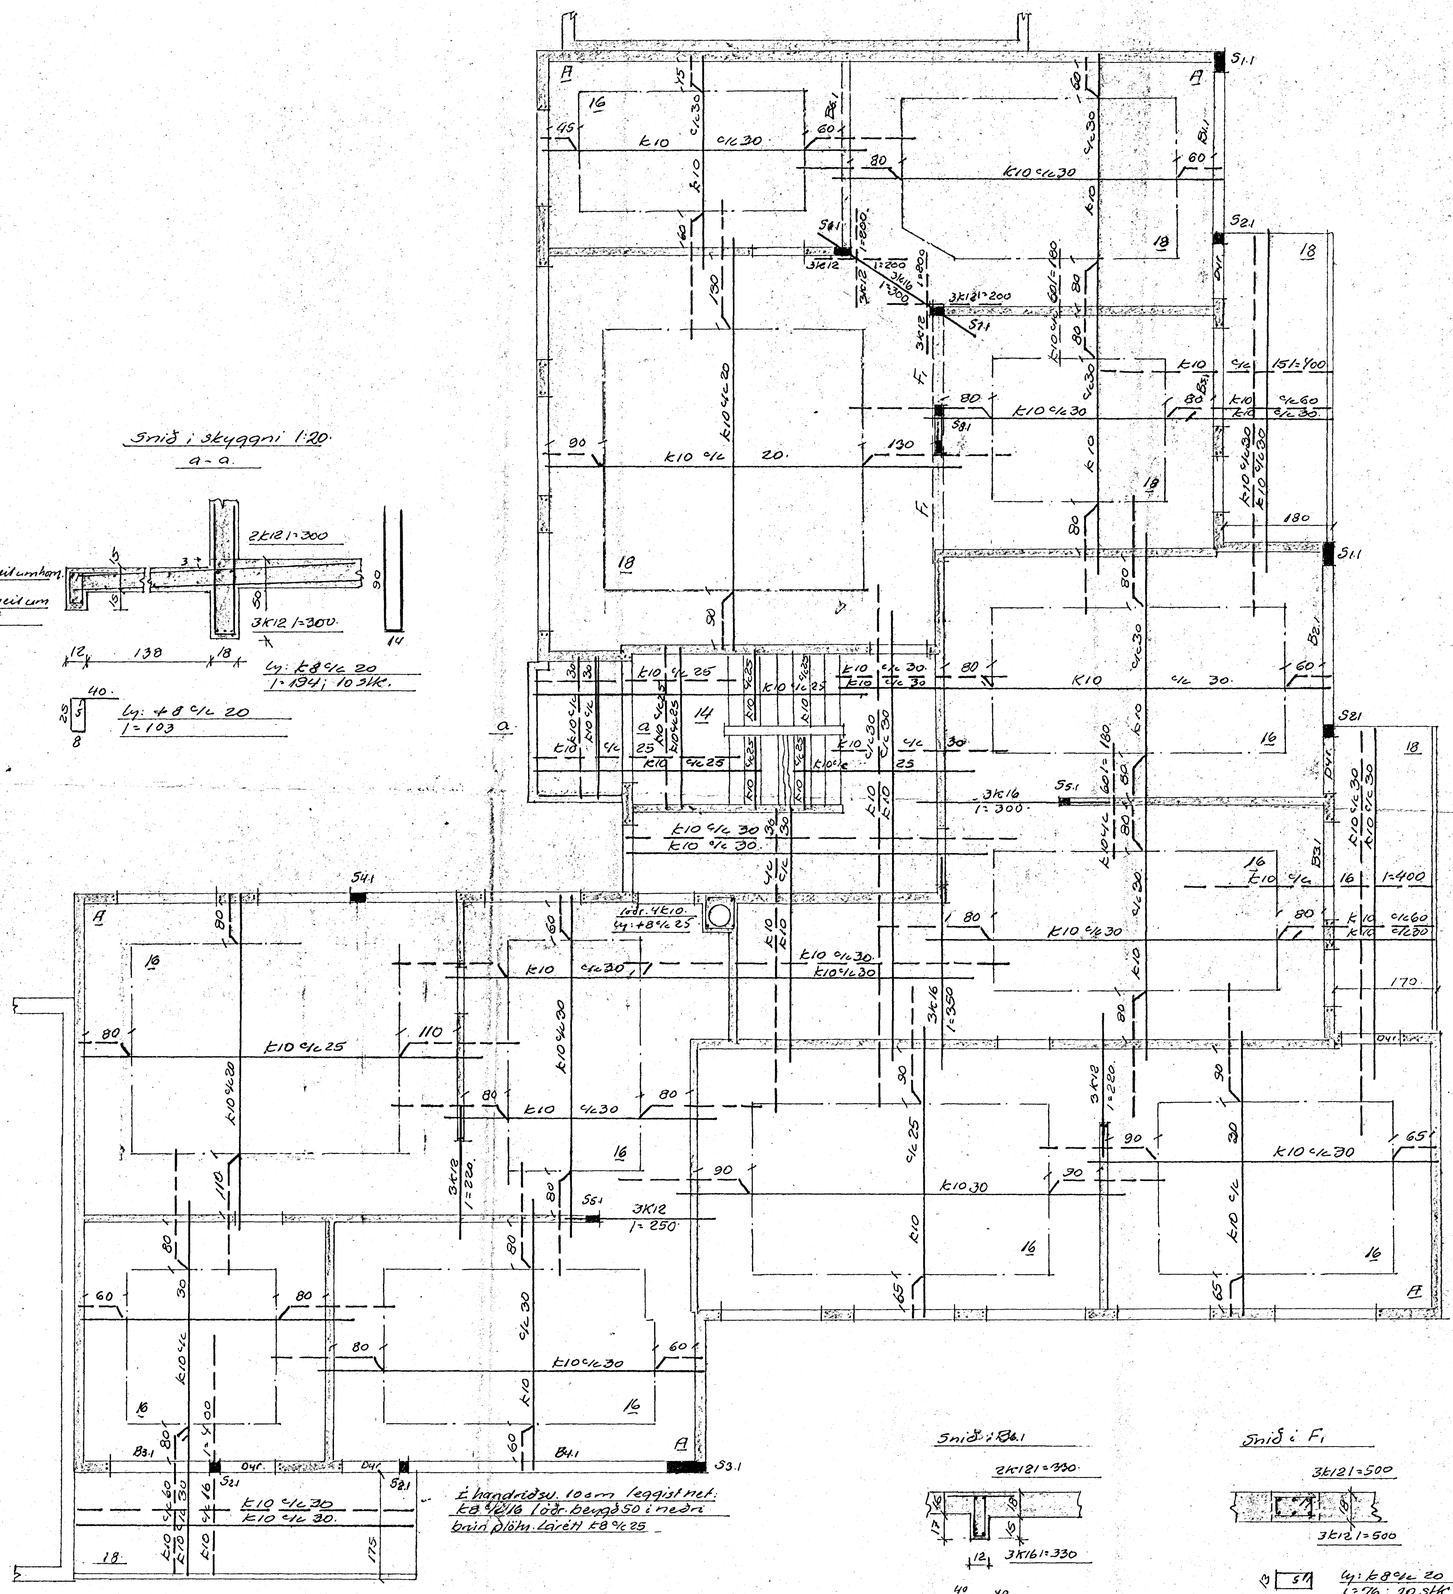
S1.1
S2.1
S3.1
S4.1
S5.1
S7.1
S8.1
B1.1
B2.1
B3.1
B4.1
F1
A
a
K10 c/c 30
K10 c/c 25
K10 c/c 20
3Kt12 l=200
3Kt16 l=300
3Kt12 l=250
3Kt12 l=220
3Kt16 l=330
Lóðr. 4Kt10. Lg: +8 c/c 25
Lóðr. 4Kt10. Lg: +8 c/c 25
Lóðr. 4Kt10. Lg: +8 c/c 25