


DAKPLATA GRUNDMYND, M=1:850

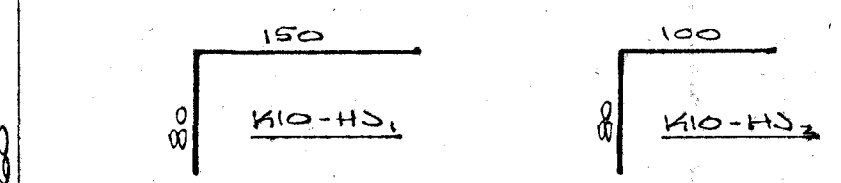

SKRÞINGAR (DAKPL.)
 STEINSTEPPA : 8200 Í DAKPLÖTU, Í KRING UM ÖLL MÖRCP KOMI 2K12. FJARLEGG JÆRNA FRÁ VEFIRBORÐI STEPPU SE 2 CM. FLÖTURÞYKKIT SE 20 CM.

SKRÞINGAR (UNDIRST.)
 STEINSTEPPA : 8180 Í FLÖTANDI FLÖTUM OG UNDIRSTÖÐUR. GRUNNSTÁL : K: K340, R: 36.37 UNDIRSTÖÐUR SKULD NJA MINNST 120M NIÐUR FYRIR JARVEGGSYFIRBORÐ VÍÐ VEGGI, NEMA FÖST KLÖPP SE OFAR, EÐA TRÖGGT SE, AÐ FROSTFÆLSLA Í GRUNNI RASKI EÐVI UNDIRSTÖÐUM, FER SKULD ALDREI GANGA SVEMUR EIO 30 CM NIÐUR FYRIR NEÐRI BRUN BÖTIFLÖTU, FER SKULD STANÐA Á TRÖSTUM JARVEGI. FLÖTANDI FLÖTUR : UNDIR FLÖTANDI FLÖTUR SKAL FALLA, MED GÉÐRI MÖL, MÖLINA SKAL LEGGJA Í 30 CM LÖGUM, VETA SKAL VEL HVERT LAG OG DJAFPA MED VÉLFYRRI (VERGELEÐA), JÆRD Í BÖÐ OG NEÐRI BRUN EÐVILA SKULD BERGÐ AMÁ, 50 CM FYRIR HÖRÐ ÖFF MED MÖRCPUM KOMI 2K12, L: 120, 60 ÖFFUR. ÁLAG Á GRUNÐ ER NEST 2 KG/CM: FLÖTURÞYKKIT SE 14 CM.

HAFNARFJÆRÐI Í DESEMBER 1975
 ARÐARFRÆÐJUI 47, 60887
UNDIRSTÖÐUR
DAKPLATA
 Agnar Magnússon, MVEI