

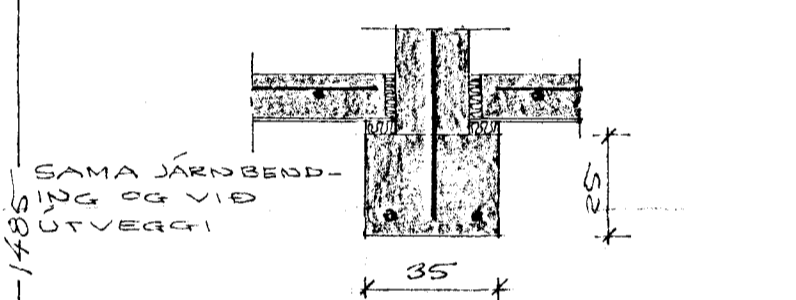
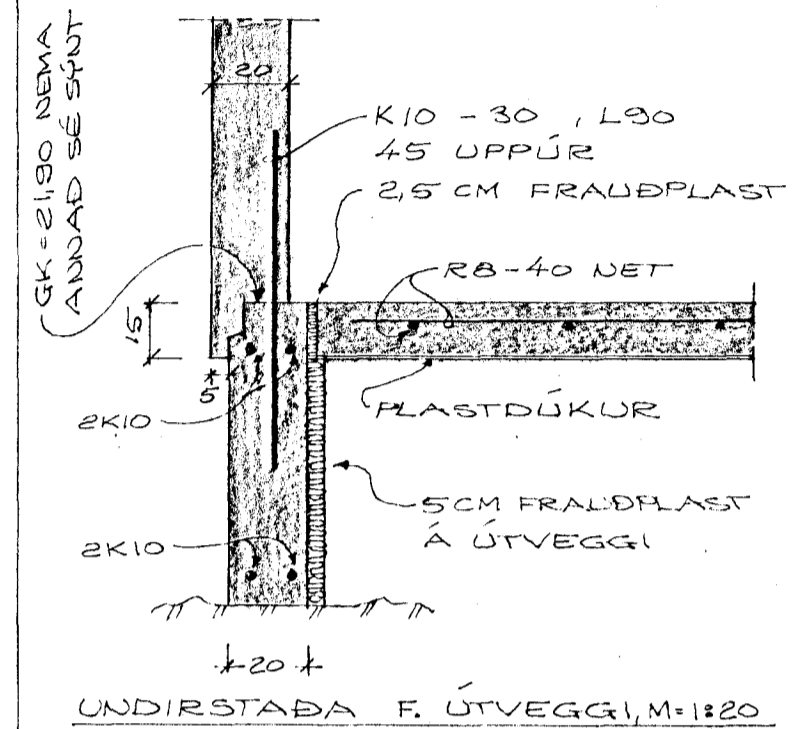


BREIÐVANGUR, NR. 40,

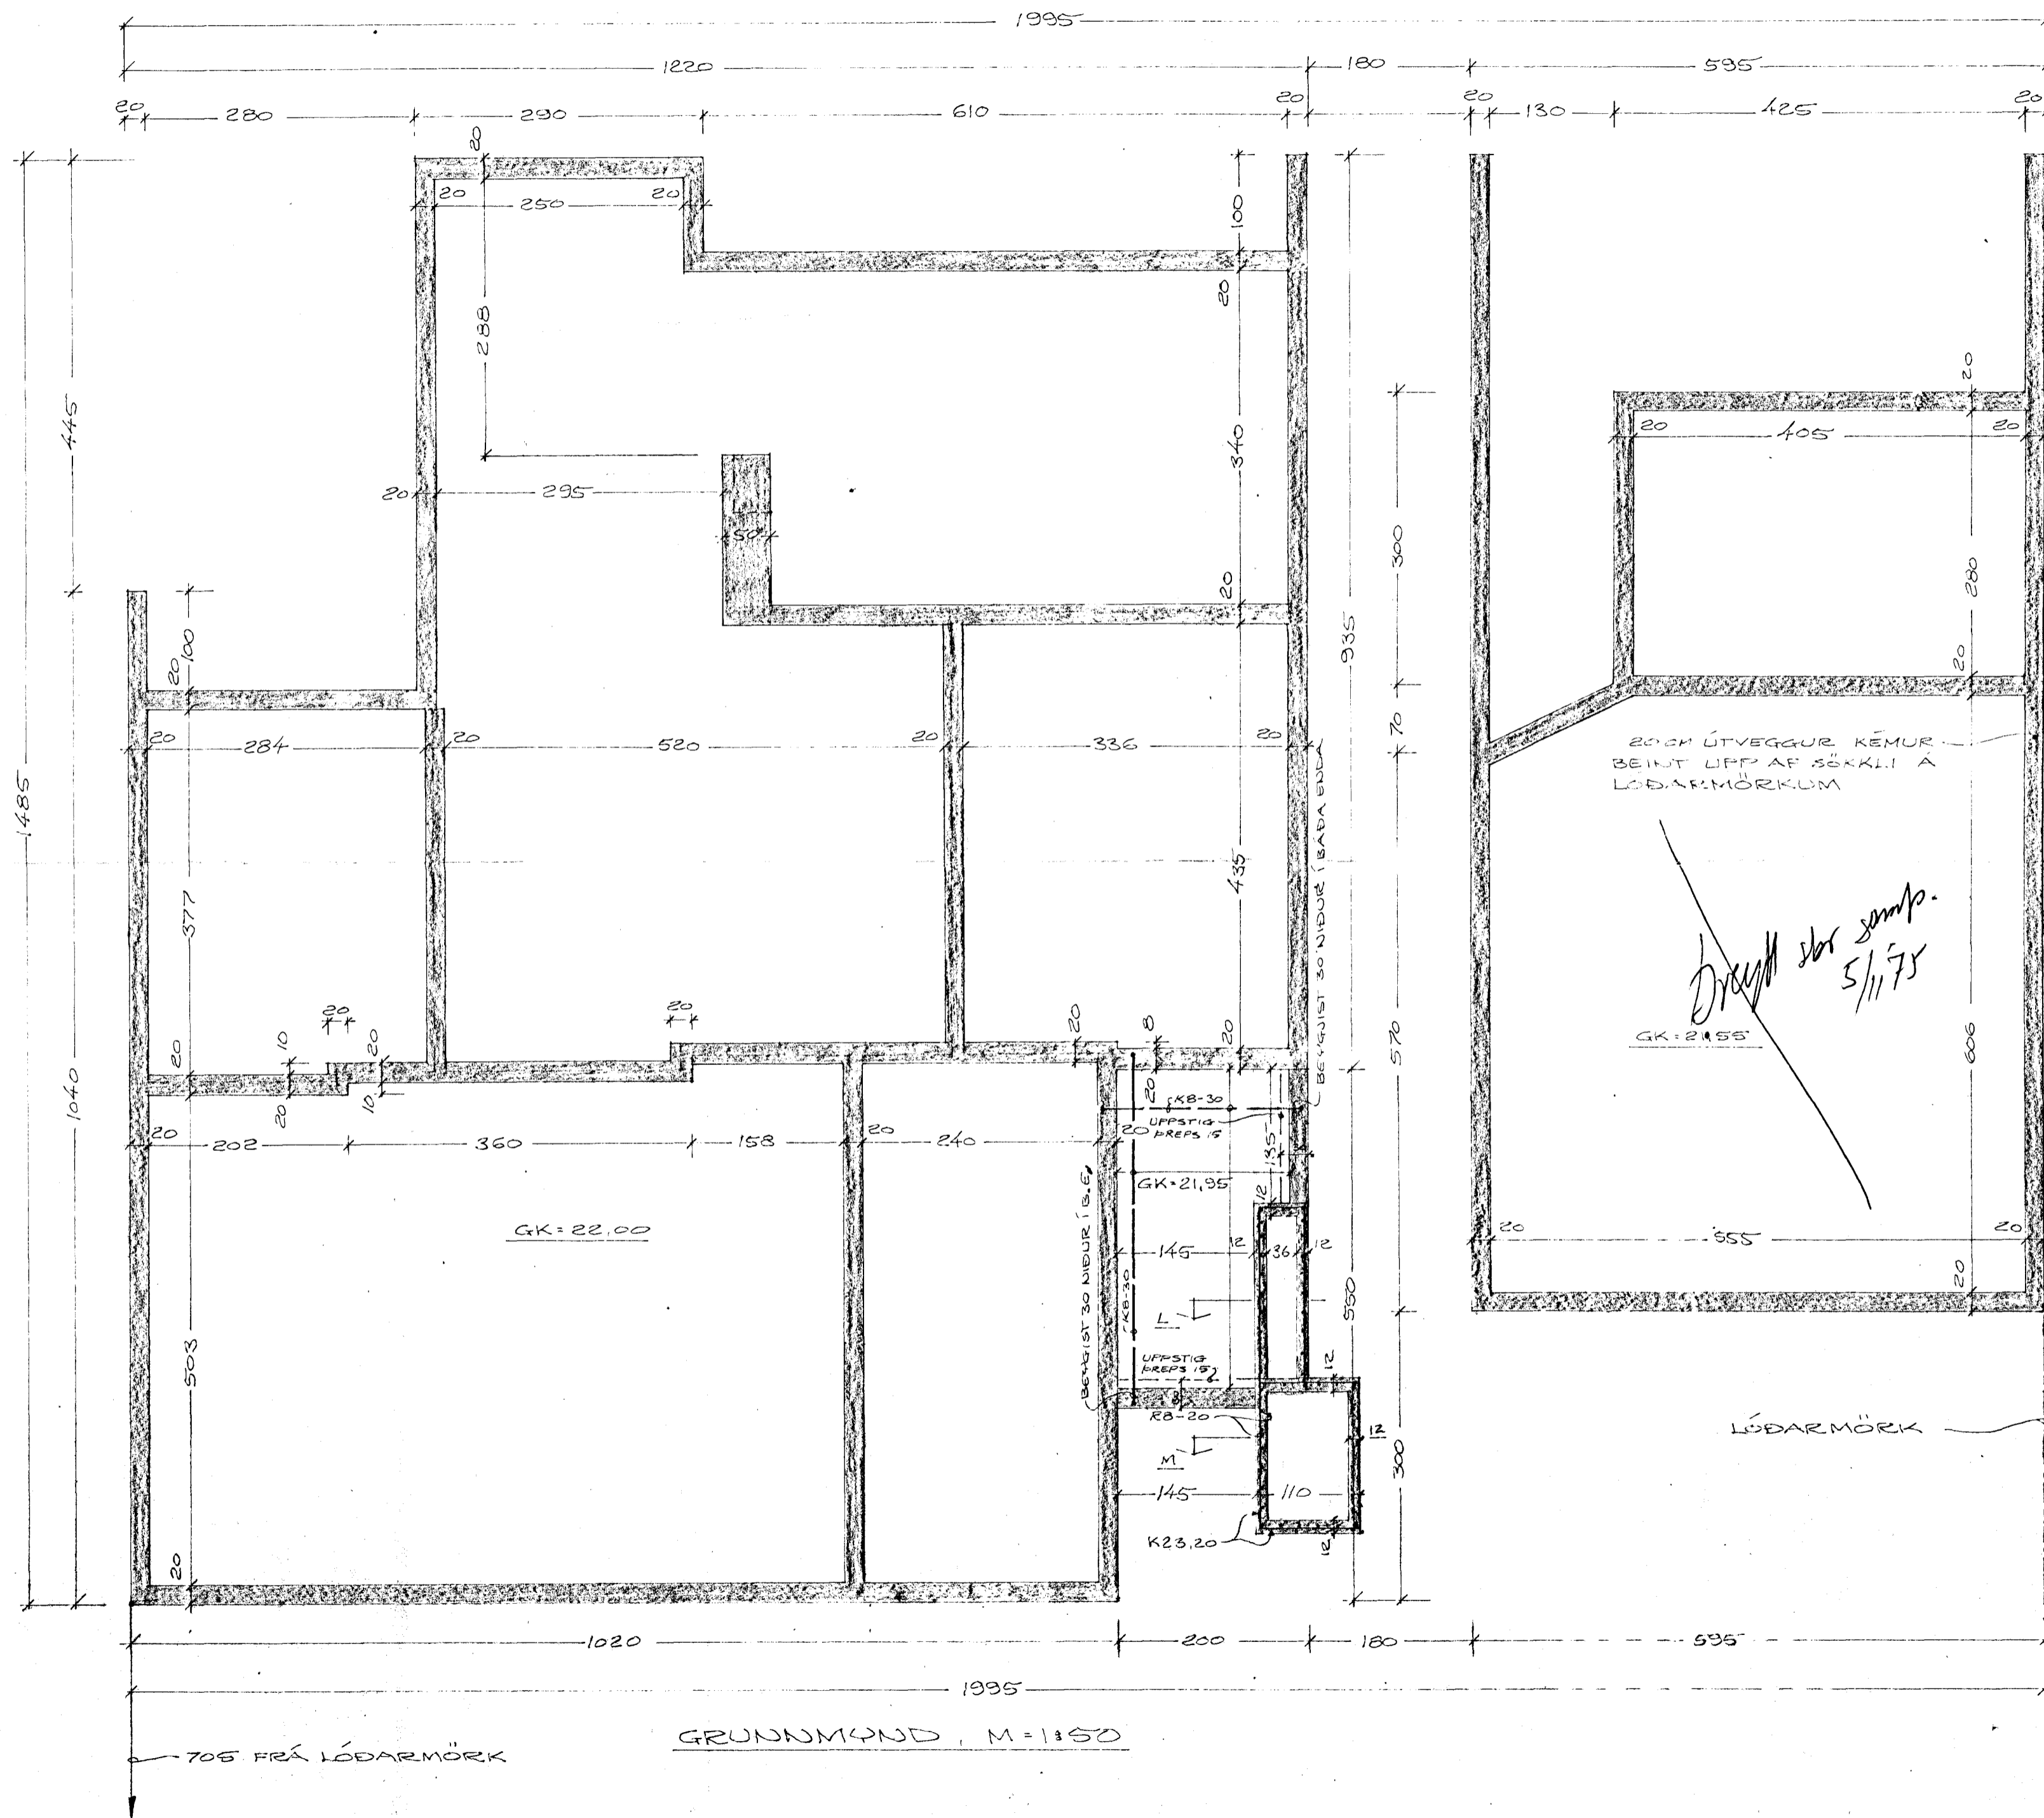

Dregið stór samþ. 5/11/75

UNDIRSTAÐA F. INNANHÚSVEGGI
M=1:20
STEINSTEYPA: SÍGO Í FLJÓTANDI
PLÖTUM OG UNDIRSTÖÐUM,
BENDISTÁL: R=SLÉTT STÁL,
S₂ MIN. = 2600 KG/CM²,
K=KAMBSTÁL, S₂ MIN. = 4000 KG/CM²
UNDIRSTÖÐUR SKULU NÁ MINNST
1,20 M NIÐUR FÜRIR JARÐVEGGSFIRBORD
VIÐ VEGGI, NEMA FÖST KLÖPP SÉ
OFAR EÐA TRÝGGT SÉ, AD FROST-
REYNSLA Í GRUNNI EASKI EKKI
UNDIRSTÖÐUM. ÞÆR SKULU ALDREI
GAUGA SKEMUR EÐ 30 CM NIÐUR
FÜRIR NEÐRI BRÚN BOTNPLÖTU.
ÞÆR SKULU STANNA Á TRAUSTUM
JARÐVEGI.
FLJÓTANDI FLÖTUR: FJARLÆGJA
SKAL ALLAN LAUSAN JARÐVEG
MINNST 60 CM UNDIR FLÖTU. KVAPPA
SKAL BOTNIN VEL MEÐ VÉLKVÖPPLU OG
Fylla síðan með góðri MÖL,
Fyllingu skal kvappa með VÉL-
KVÖPPLU.
JARN Í EÐRI OG NEÐRI BRÚN
EKKLA SKULU BEYGD AMK. 50 CM
FÜRIR HORN.
ALAG Á GRUND ER MEST 4,2 KG/CM².
PLÖTUÞYKKT Í TÆL = 14 CM.
PLÖTUÞYKKT Í BILSKUR = 16 CM.

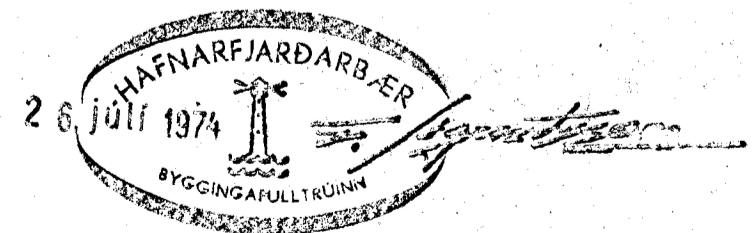

HAFNARFIREDI Í JÚNÍ 1974
50587

UNDIRSTÖÐUR

Agval Magnússon, MVEI