


Húsvæito nr. 2392 Teikning nr. 1602
 Samþykkt þ. 20. 7. 1975
 f. h. RAFVEITU HA. NAR. JARÐAR.
 Þjarni Jóhannsson
 Lífisráðgjafi

lantök samþykkt 16. 7. 1975
 f. h. RAFVEITU HA. NAR. JARÐAR
 A.K.

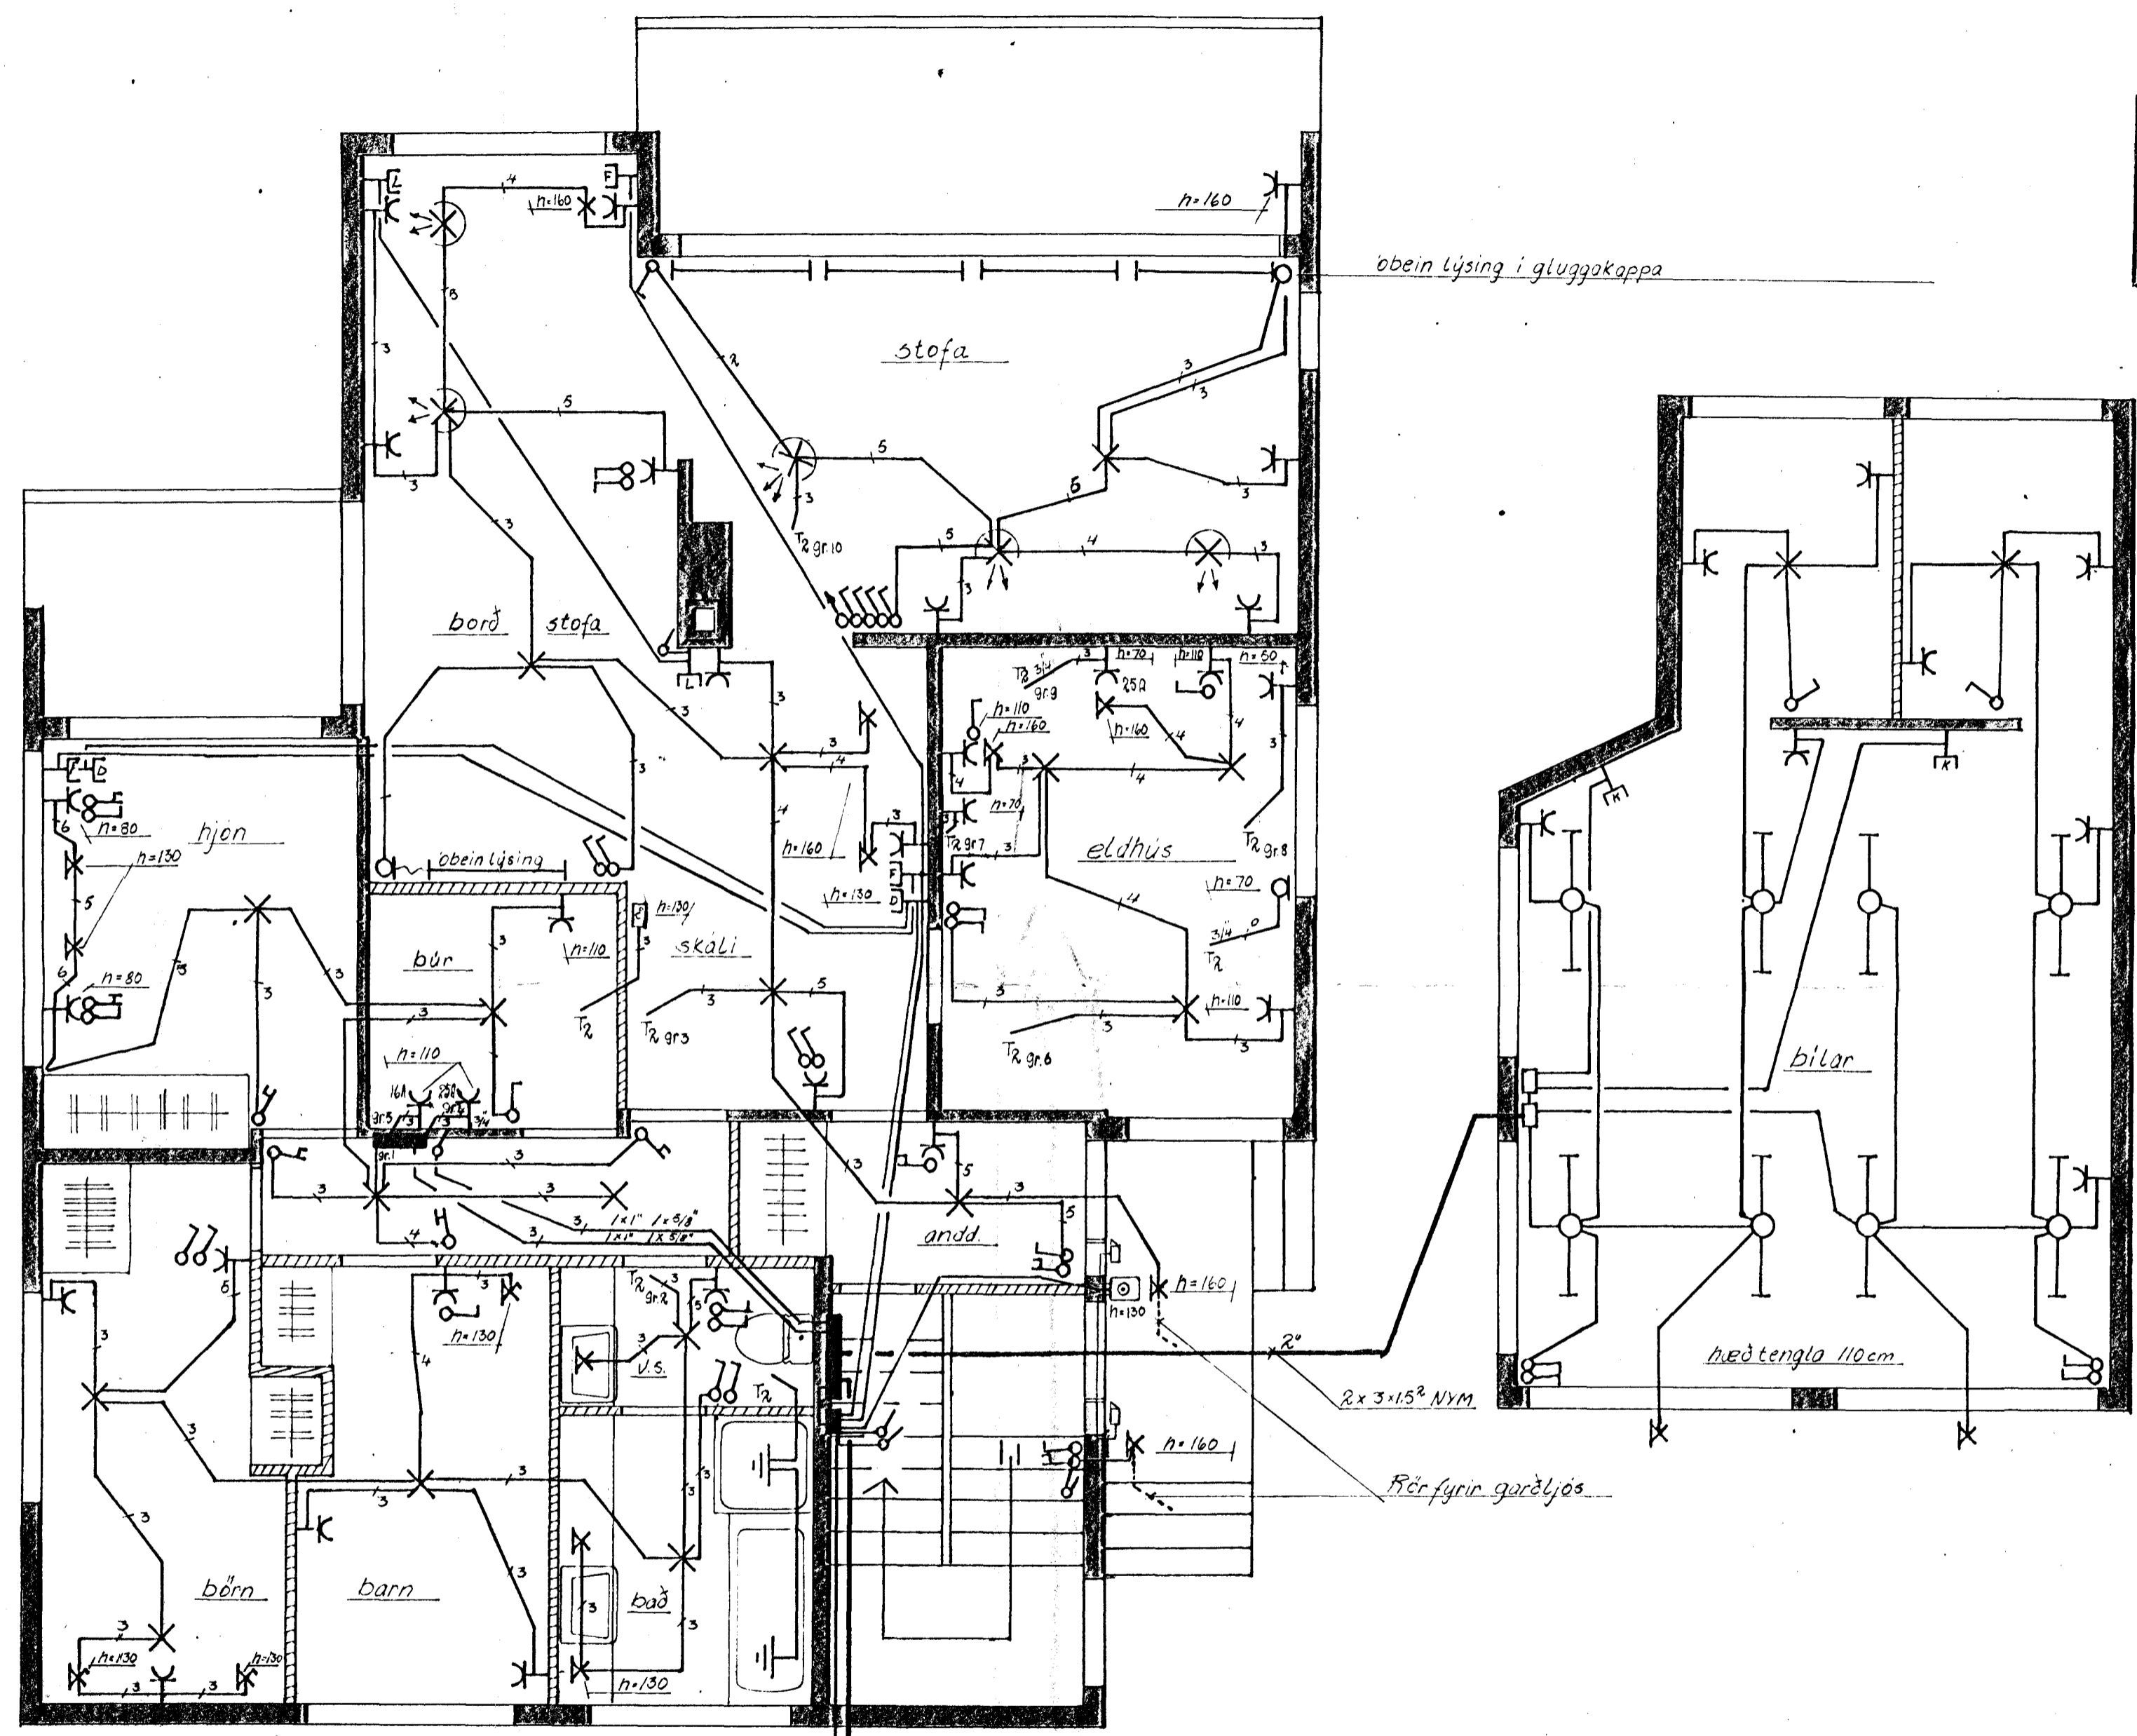

Skýringar
 Pipur 9/8 og vlr 1.5mm²
 Hæð rofa 100 cm frá fullfrágengnu gölfi
 Hæð tengla 20cm " "
 Málstraumur rofaog tengla 10A

Nemgannar
 sé gætið

Jarðtenging skal tengjast í vatnsinn tak og
 járnbyndingu í sökkli.

RAFVEITA Hafnarfjarðar
 Þjarni sime

1. Hæð

Dags	áugst '74	BREIÐVANGUR NR. 40					
							Teikn NA 006/74
						Hannað Teiknað	GA GA
						Mælikvæði	
						1:50	

Guidjon
 Finbjörnsson
 Erluhrauni 9
 Sími 50887
 Blað 1 af 3

RAFLAGNATEIKNING