BREIÐVANGUR NR. 40

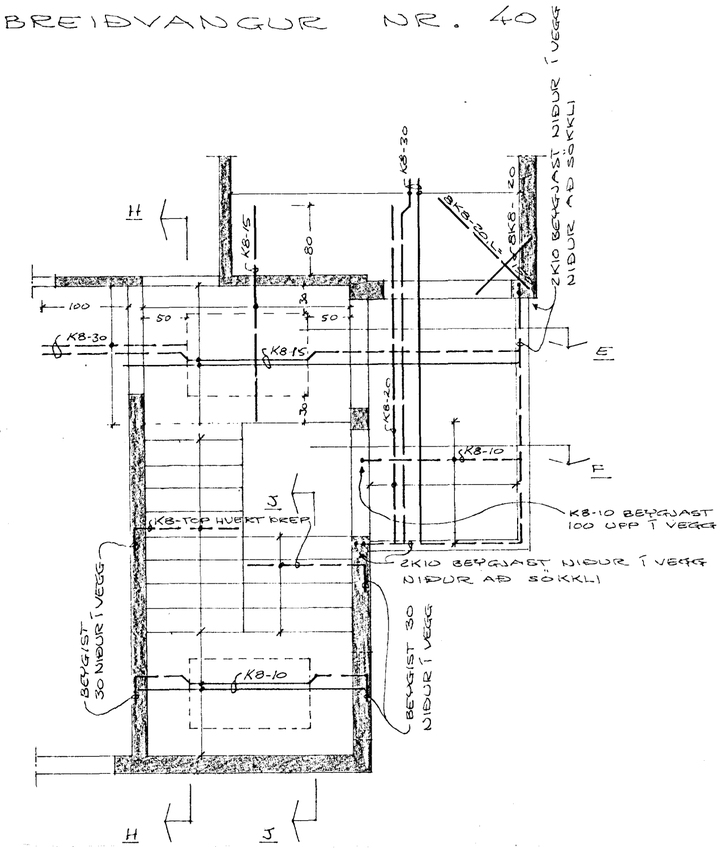

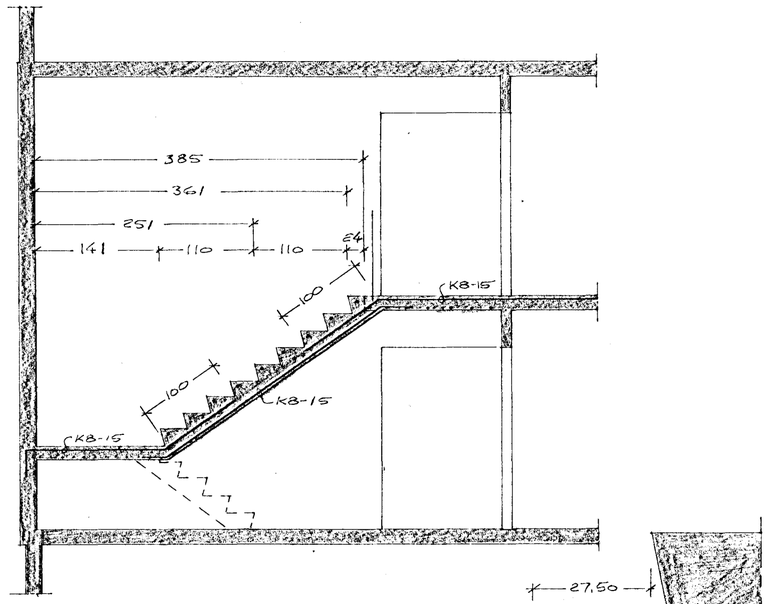

SKURÐUR H, M=1:50

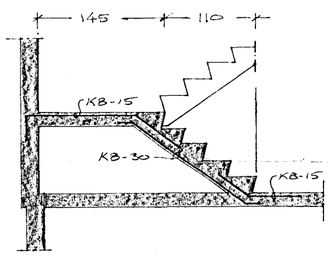

SKURÐUR J, M=1:50

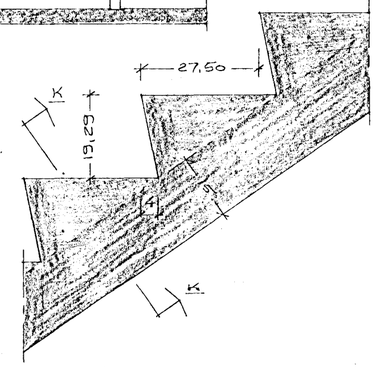

ÞÆMIGERÐ ÞREP, M=1:10

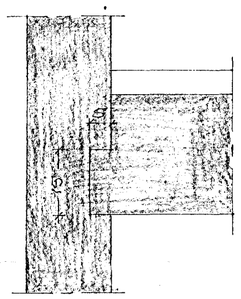

SKURÐUR K, M=1:10
VEGGRAUF FYRIR STIGA

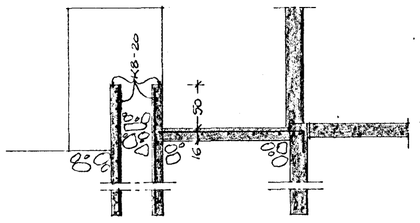

SKURÐUR L, M=1:50

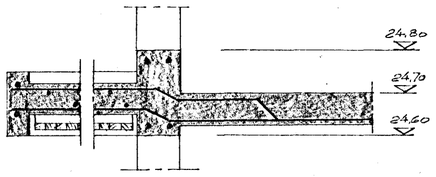

SKURÐUR E, M=1:20

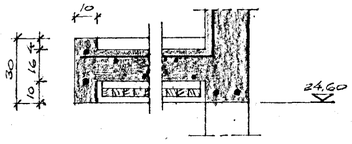

SKURÐUR F, M=1:20

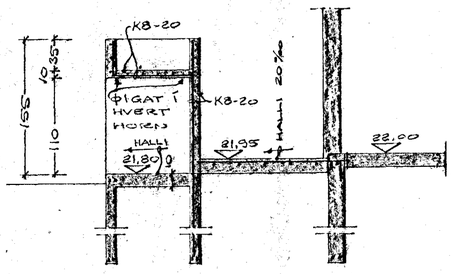

SKURÐUR M, M=1:50

HAFNARFJARÐARBÆR
26. júlí 1974
BYGGINGAFULLTRÚINN

HAFNARFIRÐI Í JÚNÍ 1974
80587
STIGAHÚS O.FL.

Ágúst Magnússon, MVFÍ.

BL.5