


GRUNNMUND, M=1:50

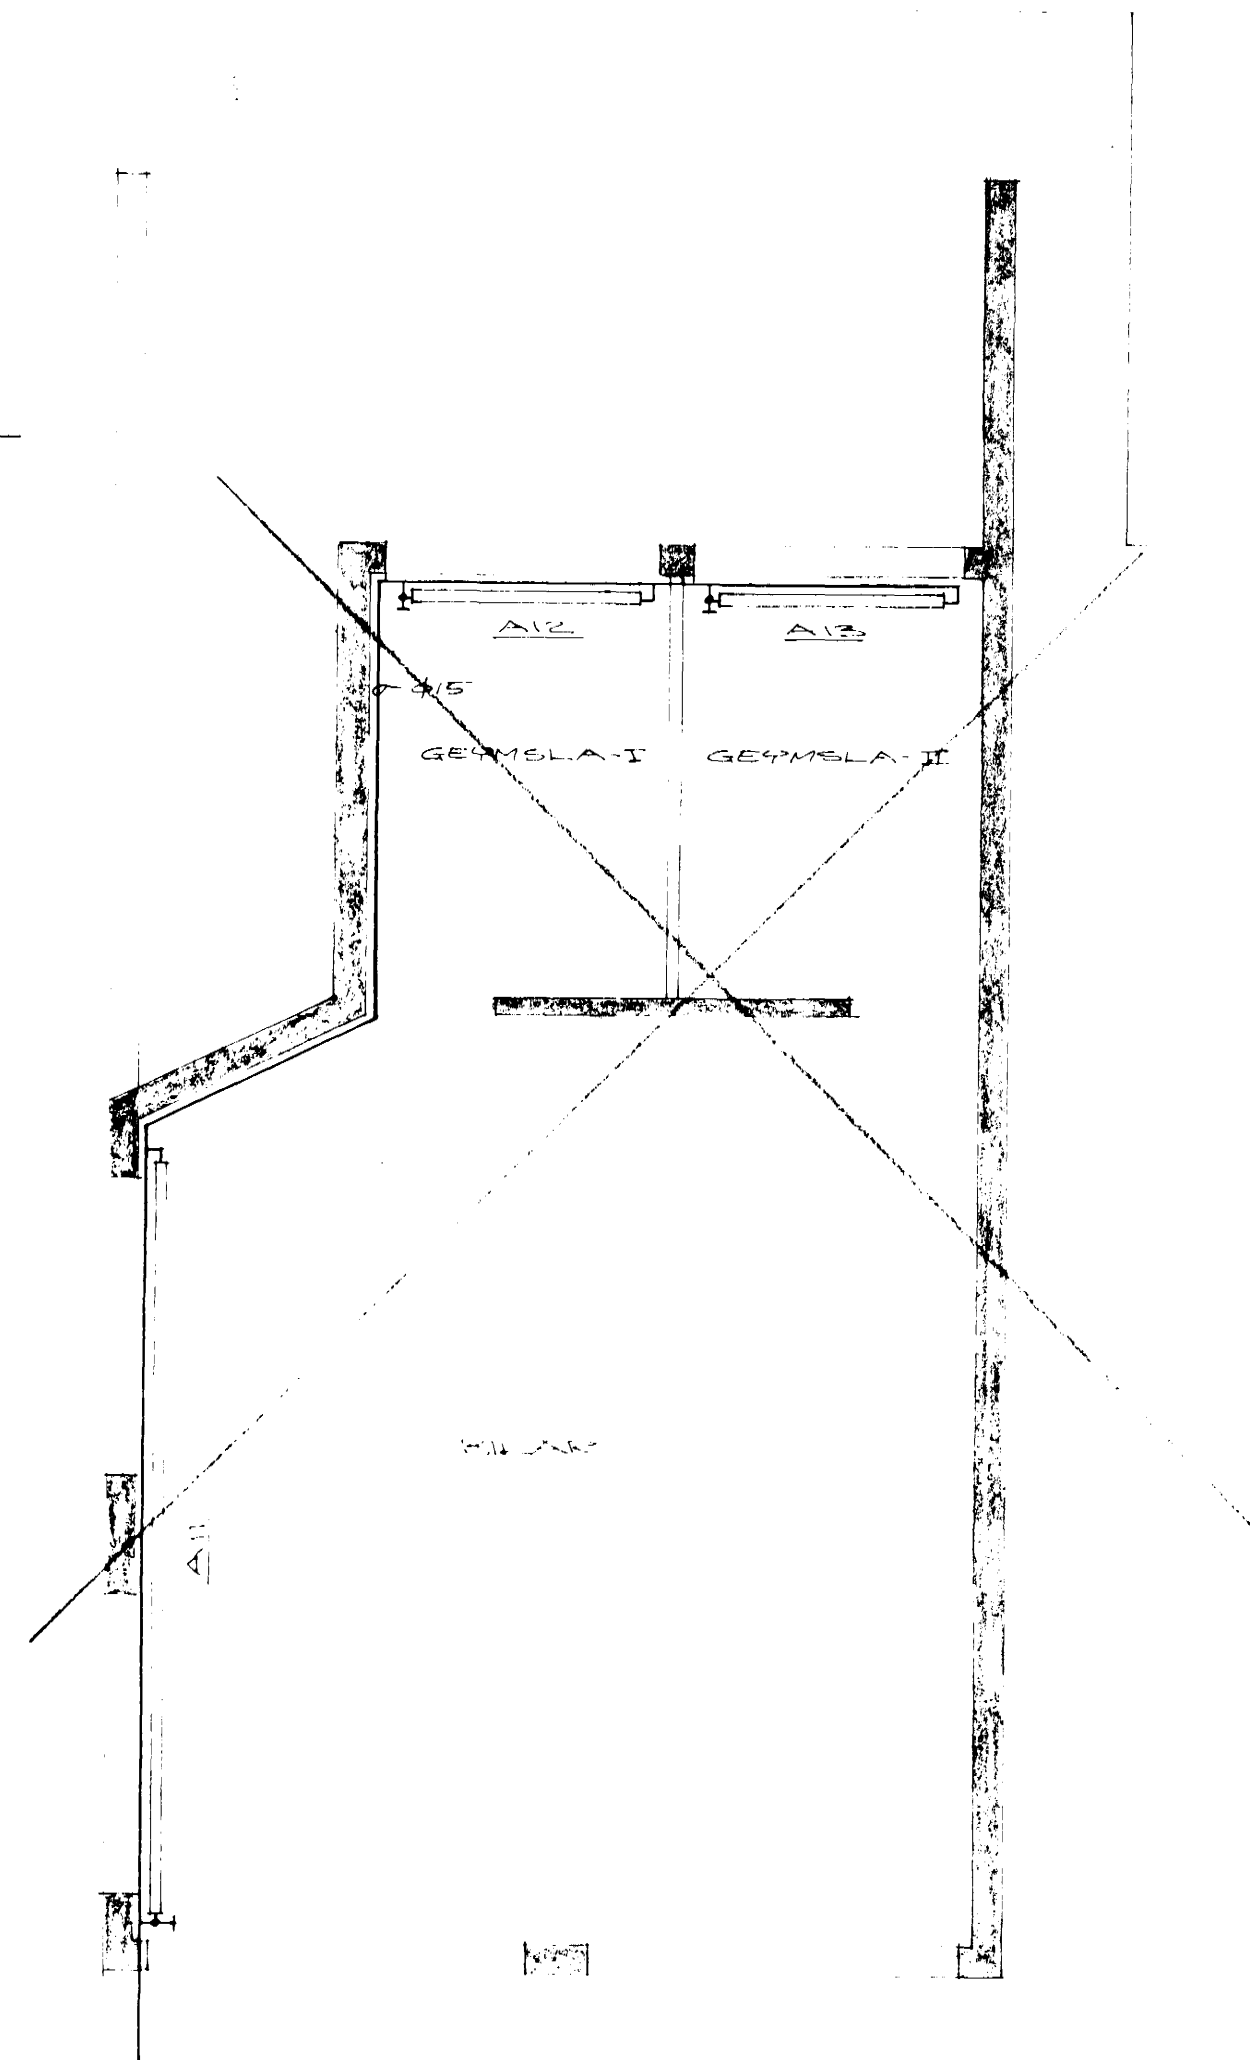

LAGIÐ EYKANGRIST MEÐ 20 MM GLERULLAR, EÐA PLASTHÖLKUMI OG SKAL LAFJA ÞESSU AÐ EÐLILEYR ÞEYSLA HINDRIST EKKI. HAFJA SKAL TERNOSTA-LÖKA AF DANFÖSSGERÐ Á ALLA ÖFNA. RETURLOKA SKAL HAJA Á ÖFNAÐNA A11, A12, A13. MIDDYR ER VÍÐ RÖNTAL ÖFNAR OG ΔT=60°C. NOTA SKAL SVART MÆLI. AÐ ÖÐRUM ÖFNAK ERU TANNARIR SKAL AÐHUGA MÁL Á STAENDUM. ALLIR ÖFNAR SELD MEÐ LC FLESH-UPU.

ÞRETT 18. APRÍL 1976

HAFNARFIRÐI Í JÚNÍ 1974
506 87
HITALÖGN
NEÐRI HÆÐAR

Ígnal Magnússon MVEI