




BREIDVANGUR NR. 40

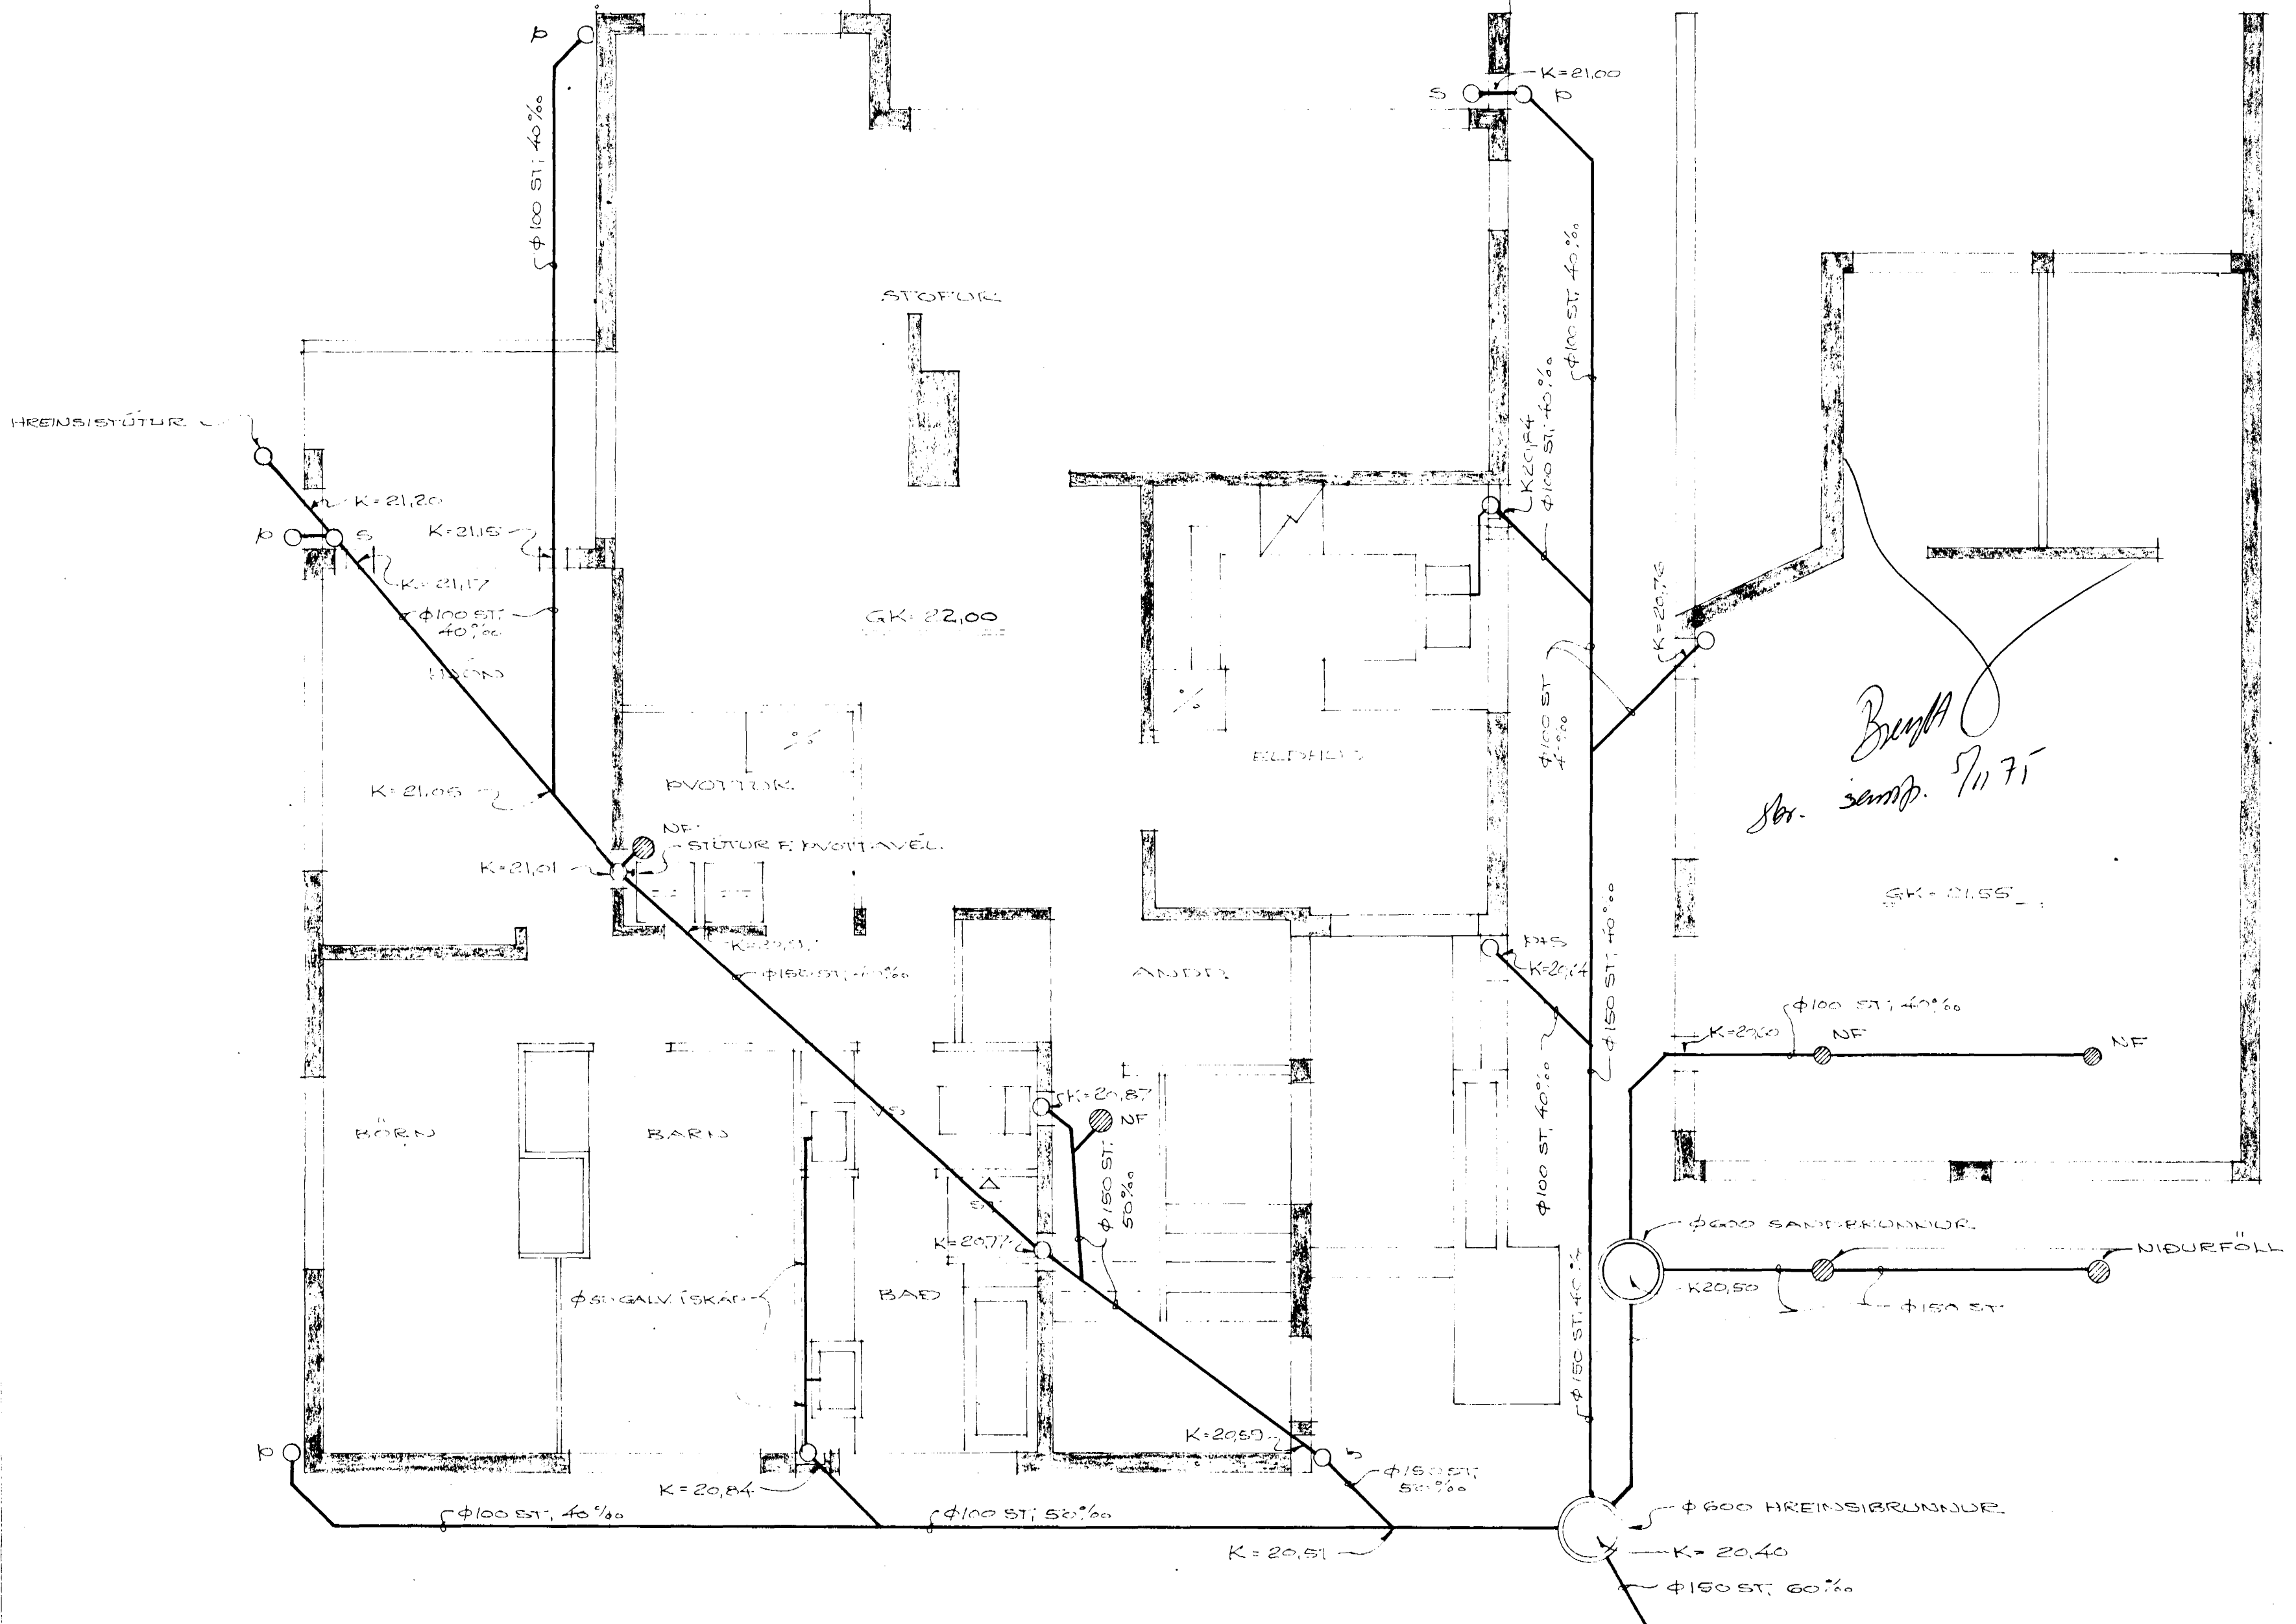

GRUNNMÆNING, M=1:50

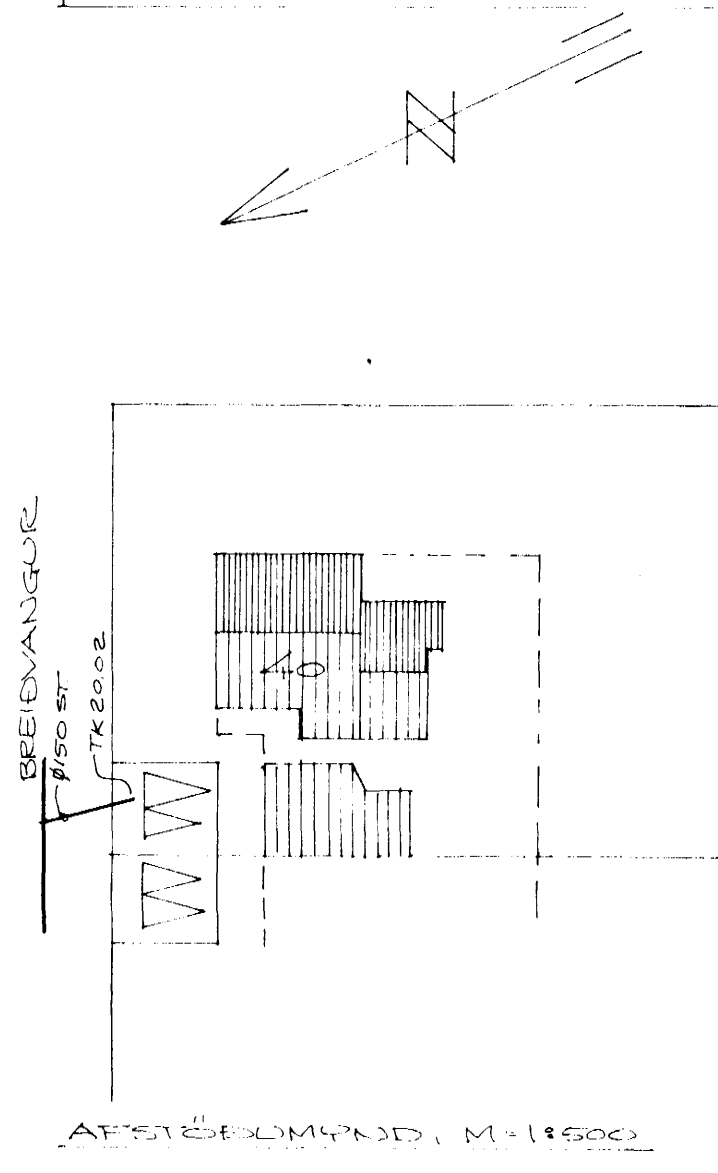

*Breidd
Skr. samþ. 7/11 75*

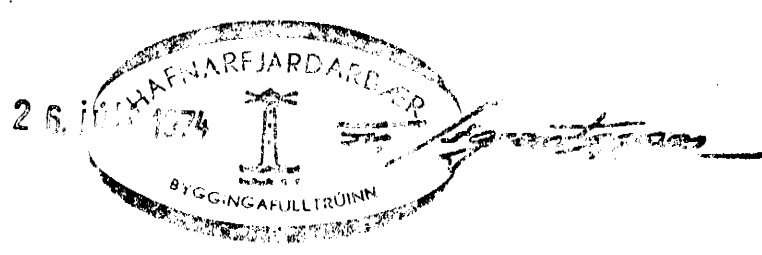

HAFNARFJÓRÐI Í JÚNÍ 1974
50587
FRÁRENSLISLÖGN
NEÐRI HÉÐAR
Agnes Magnússon, MVEI.