


KKA

Sambykkt bann
29 OKT. 1998

Byggingarulltrunn / Hafnarfirði
Eiríkur Hjaltason
H. Guðnaugsson

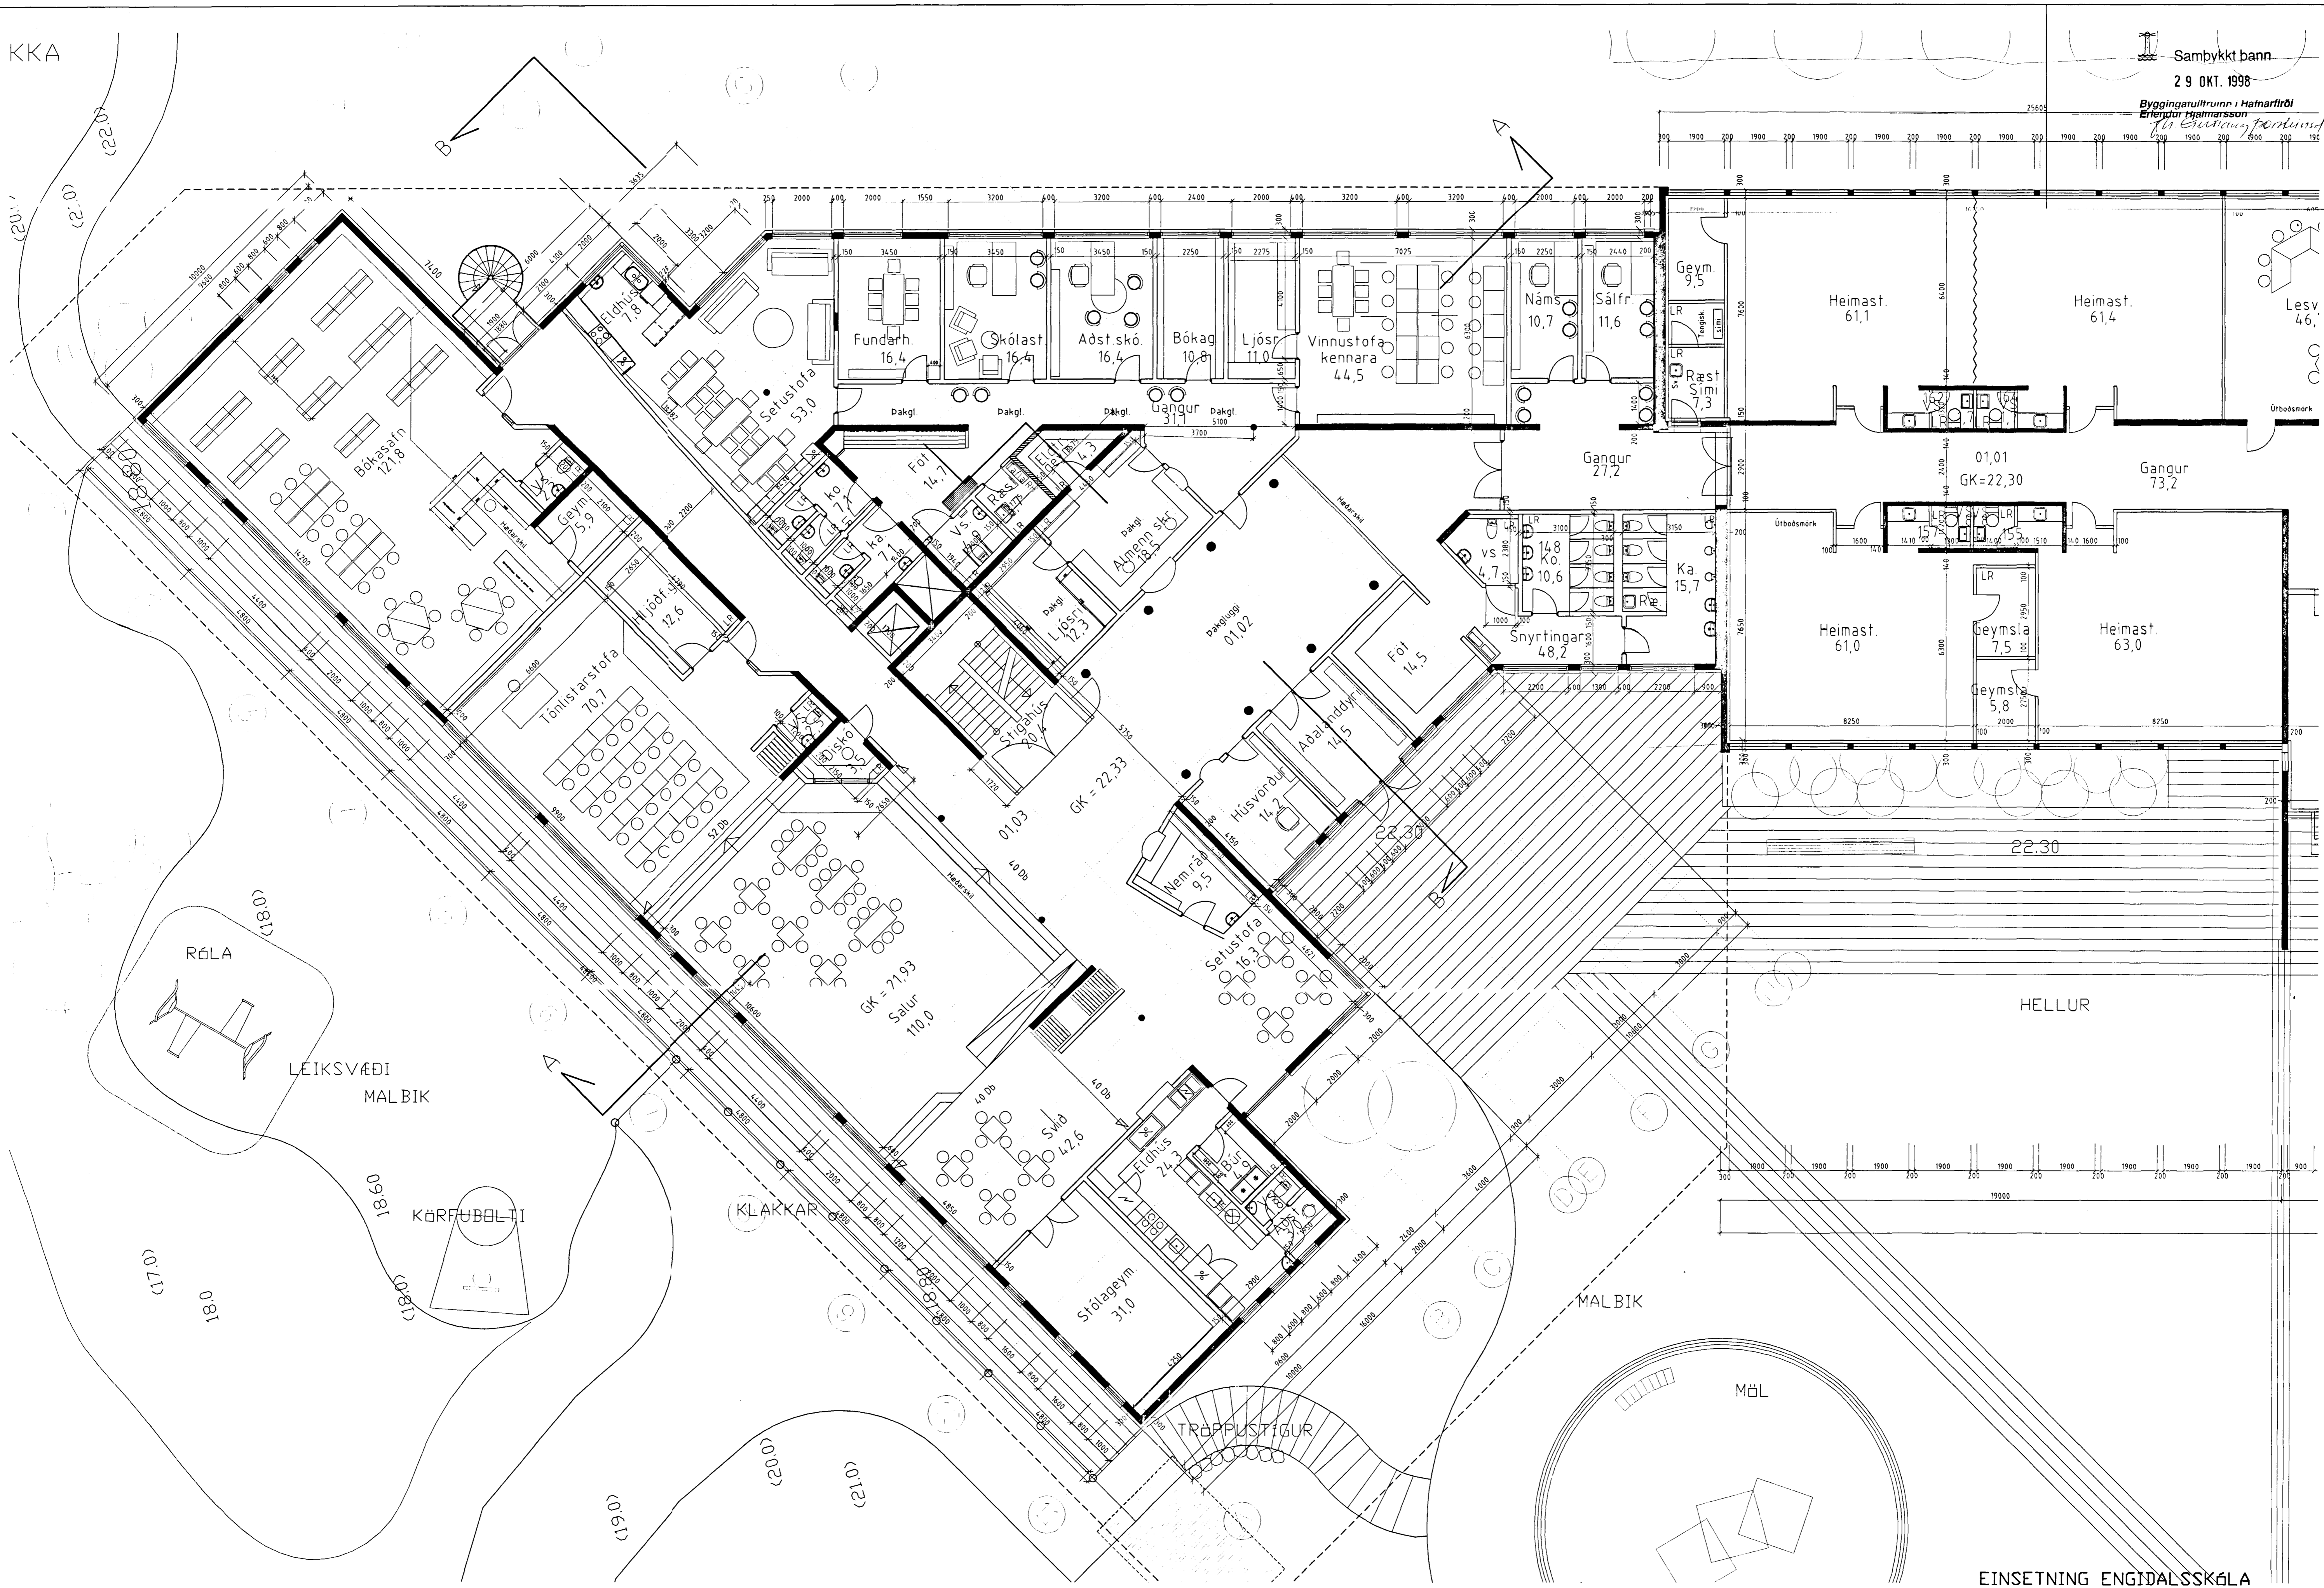

BREYTT:	DAGS:	LÝSING:

22.10.1998
Himfur Adalsteinsson
Chru Sætkson

EINSETNING ENGDALSSKÓLA
 VÍÐBYGGING BREIÐVANGUR 42 A-102

DRÍÐJA HÆDIN, ARKITEKTAR – FRÍÐRIK FRÍÐRIKSSON ARK. FAI
 SIGURÐÓR AÐALSTEINSSON ARK. FAI
 STRANDGÖTU 28 220 HAFNARFIRÐI
 SÍMI: 565 38 70 SÍMI: 565 46 10
 FAX: 565 46 31
 HÖND: Íslandiá
 NETTANG: 8923



GRUNNMYND 1. HÆÐ

HANNAÐ: FF/SA TEIKNAD: FF/SA DAGS: 12.08.1998 MKV: 1/100 VERNRN: 8923