


18. júní 1998
 Guðm. H. Guðmarsson

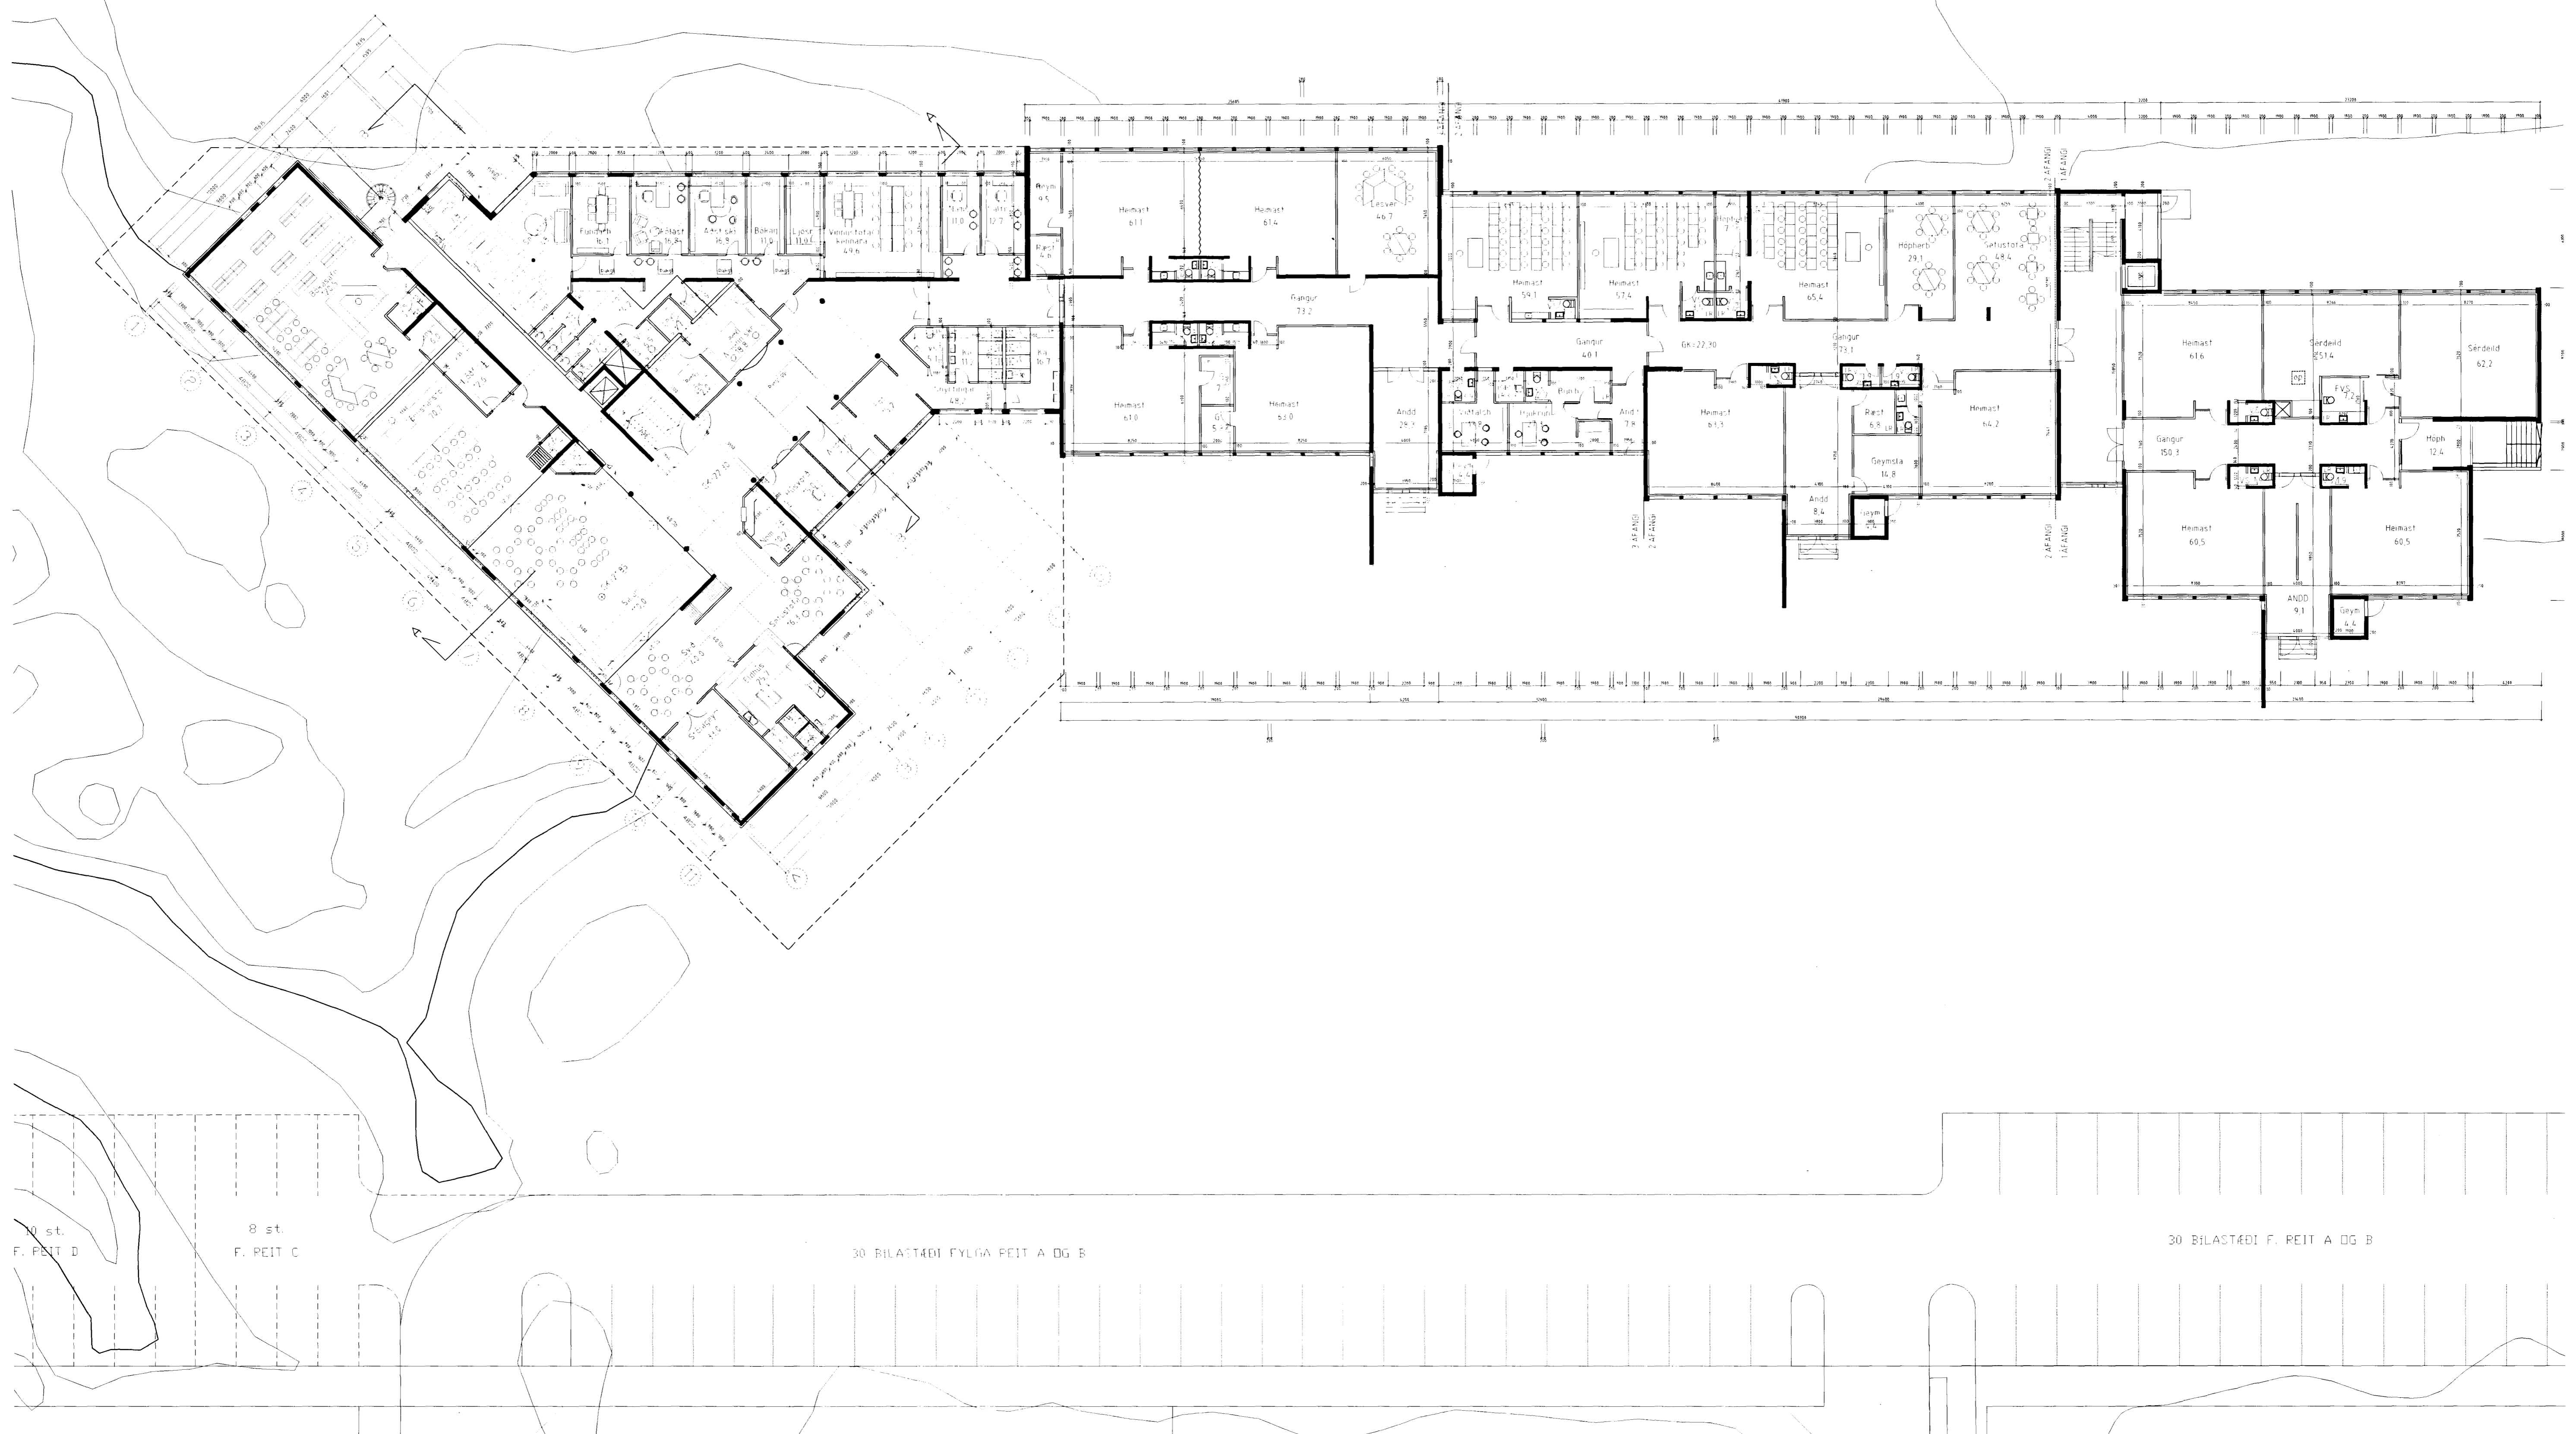

10 st.
 F. PEIT D

8 st.
 F. PEIT C

30 BILASTÆÐI FYLGA PEIT A OG B

30 BILASTÆÐI F. PEIT A OG B

BREYTT:	DAGS:	LÝSING:

EINSETNING ENIGDALSSK. 002