


JARDHÆÐ VIÐBYGGINGAR

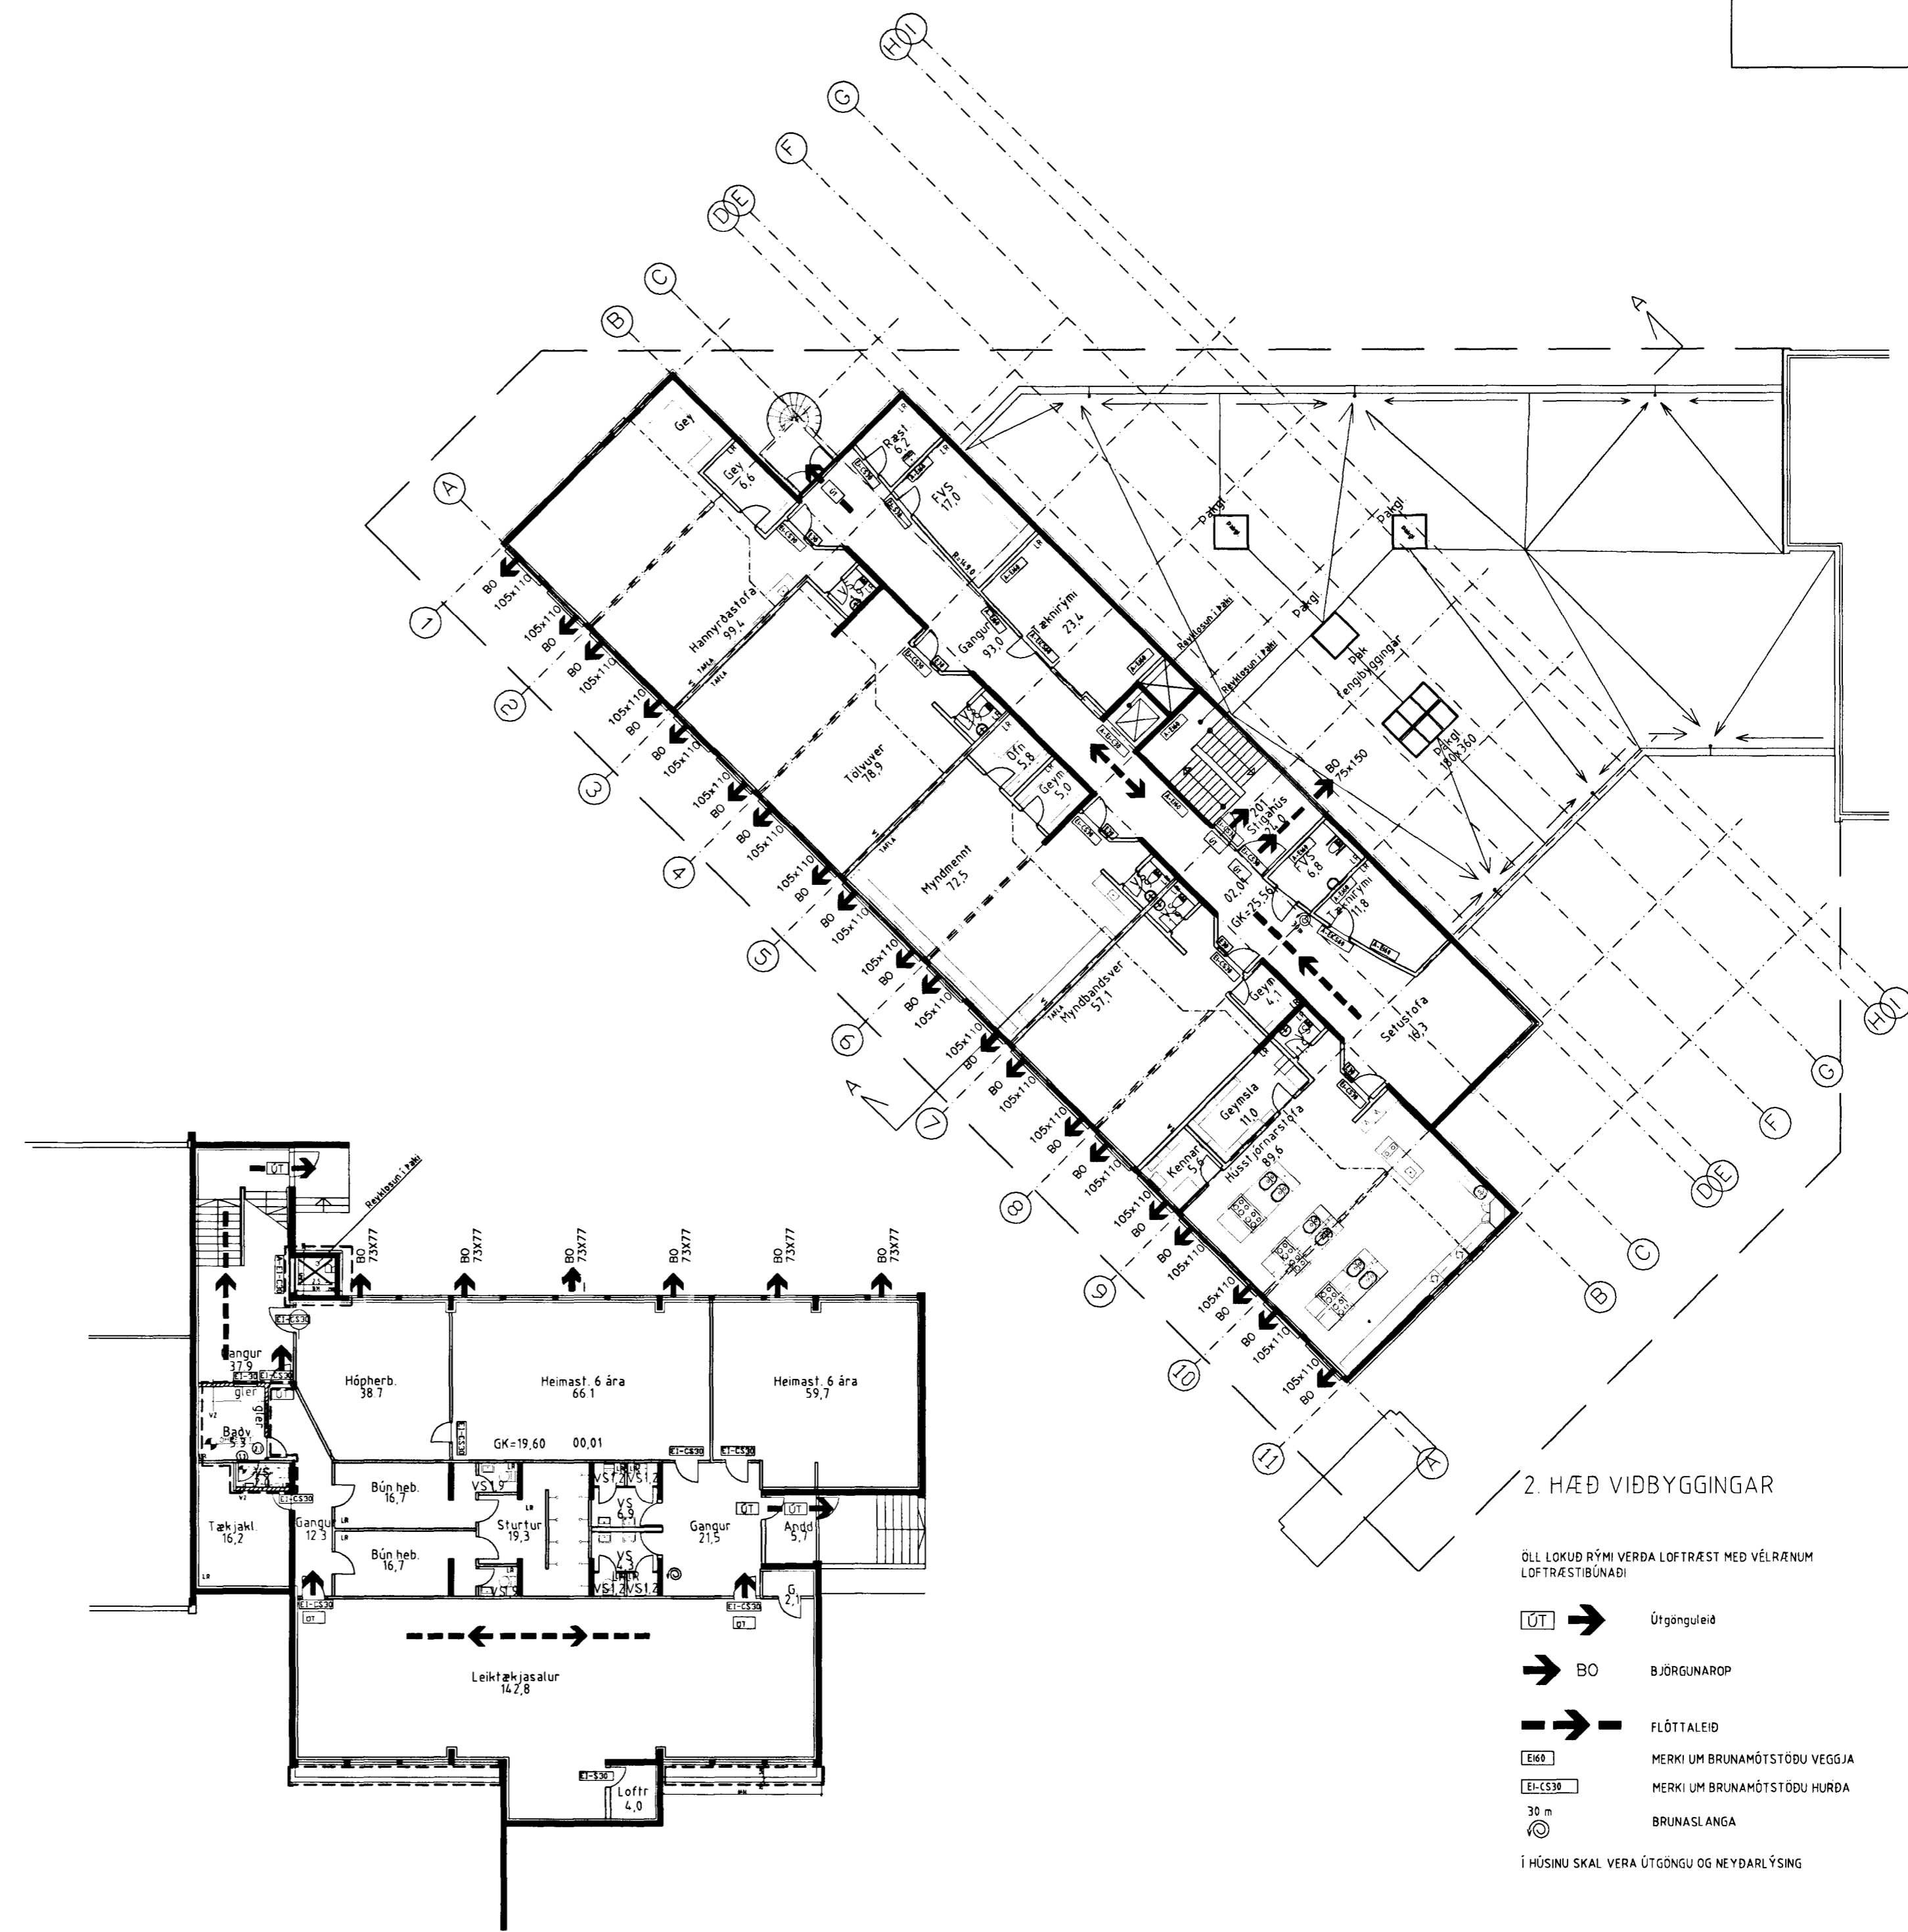

JARDHÆÐ ELDRA HÚSS

2. HÆÐ VIÐBYGGINGAR

ÖLL LOKUD RÝMI VERDA LOFTFRÆST MED VÉLARNUM LOFTFRÆSTIBÚNAÐI

- ÚT → Útgangaleið
- BO BJORUNAROP
- FLÓTTALEIÐ
- ERK MERKI UM BRUNAMÓTTÖÐU VEGGJA
- ER-SK MERKI UM BRUNAMÓTTÖÐU HURÐA
- 30 m BRUNASLANGA
- ⊙ HÚSINU SKAL VERA ÚTGÖNGU OG NEYÐARLÝSING

KLÆÐNINGAR SKULU VERA Í FLOKKI 1
 ALLIR INNVEGGIR ERU A M.K. E160
 SJÁLFRVIRKT BRUNAVIÐVÖRUNARKERFI TENG T VÍÐURKENNDRI
 VAKTSTÖÐ VERÐUR Í BYGGINGUNNI
 STJÓRNSTÖÐ BRUNAVIÐVÖRUNARKERFIS ER STADSETT
 Í HERBERGI HÚSVARÐAR VID ADALANDDYRI
 ÚTSTÖÐ AÐGENGILEG ÚR ADALANDDYRI

SJÁ BYGGINGAR- OG BRUNAVARNARLÝSINGU Á TEIKN A-109
 BR 04.08.2000 BRUNATÁKN- OG TEXTI YFIRFARID OG LAGFÆRT
 BR 24.02.2000 BRUNATÁKN- OG TEXTI YFIRFARID OG LAGFÆRT
 BR 07.01.2000 NÝ BRUNATÁKN YFIRFARID OG LAGFÆRT
 BR 27.12.1999 NÝ BJORUNAROP Í ELDRI BYGGINGUNNI

EINSETNING ENGIDALSSK. A-110
 ÞRÍÐJA HÆÐIN, ARKITEKTAR – FRÍDRÍK FRÍDRÍKSSON ARK. FAI
 SIGURÐÓR ADALSTEINSSON ARK. FAI
 GRUNNMYND JARDH. OG 2.HÆÐAR STRANDGÖTU 28 220 HAFNARFIRRI
 BRUNAVARNARUPPDRÁTTUR SM: 565 38 70 SW: 555 48 10 FAX: 565 48 31
 flark@islandia.is

Brunamálastofnun
 ríkisins
YFIRFARID
 10 AUG, 2000
 Sbr. bréf Stelmar Harðarson

BREYTT: _____ DAGS: _____ LÝSING: _____
 FF/SA 08.03.99 a – Breytingar far?ar inn