


Samþykkt á fundi bygginga-
nefndar þ. 19.11.1977
BYGGINGAFULLTRÚINN
Í HAFNARFIRÐI
E. Jónsson

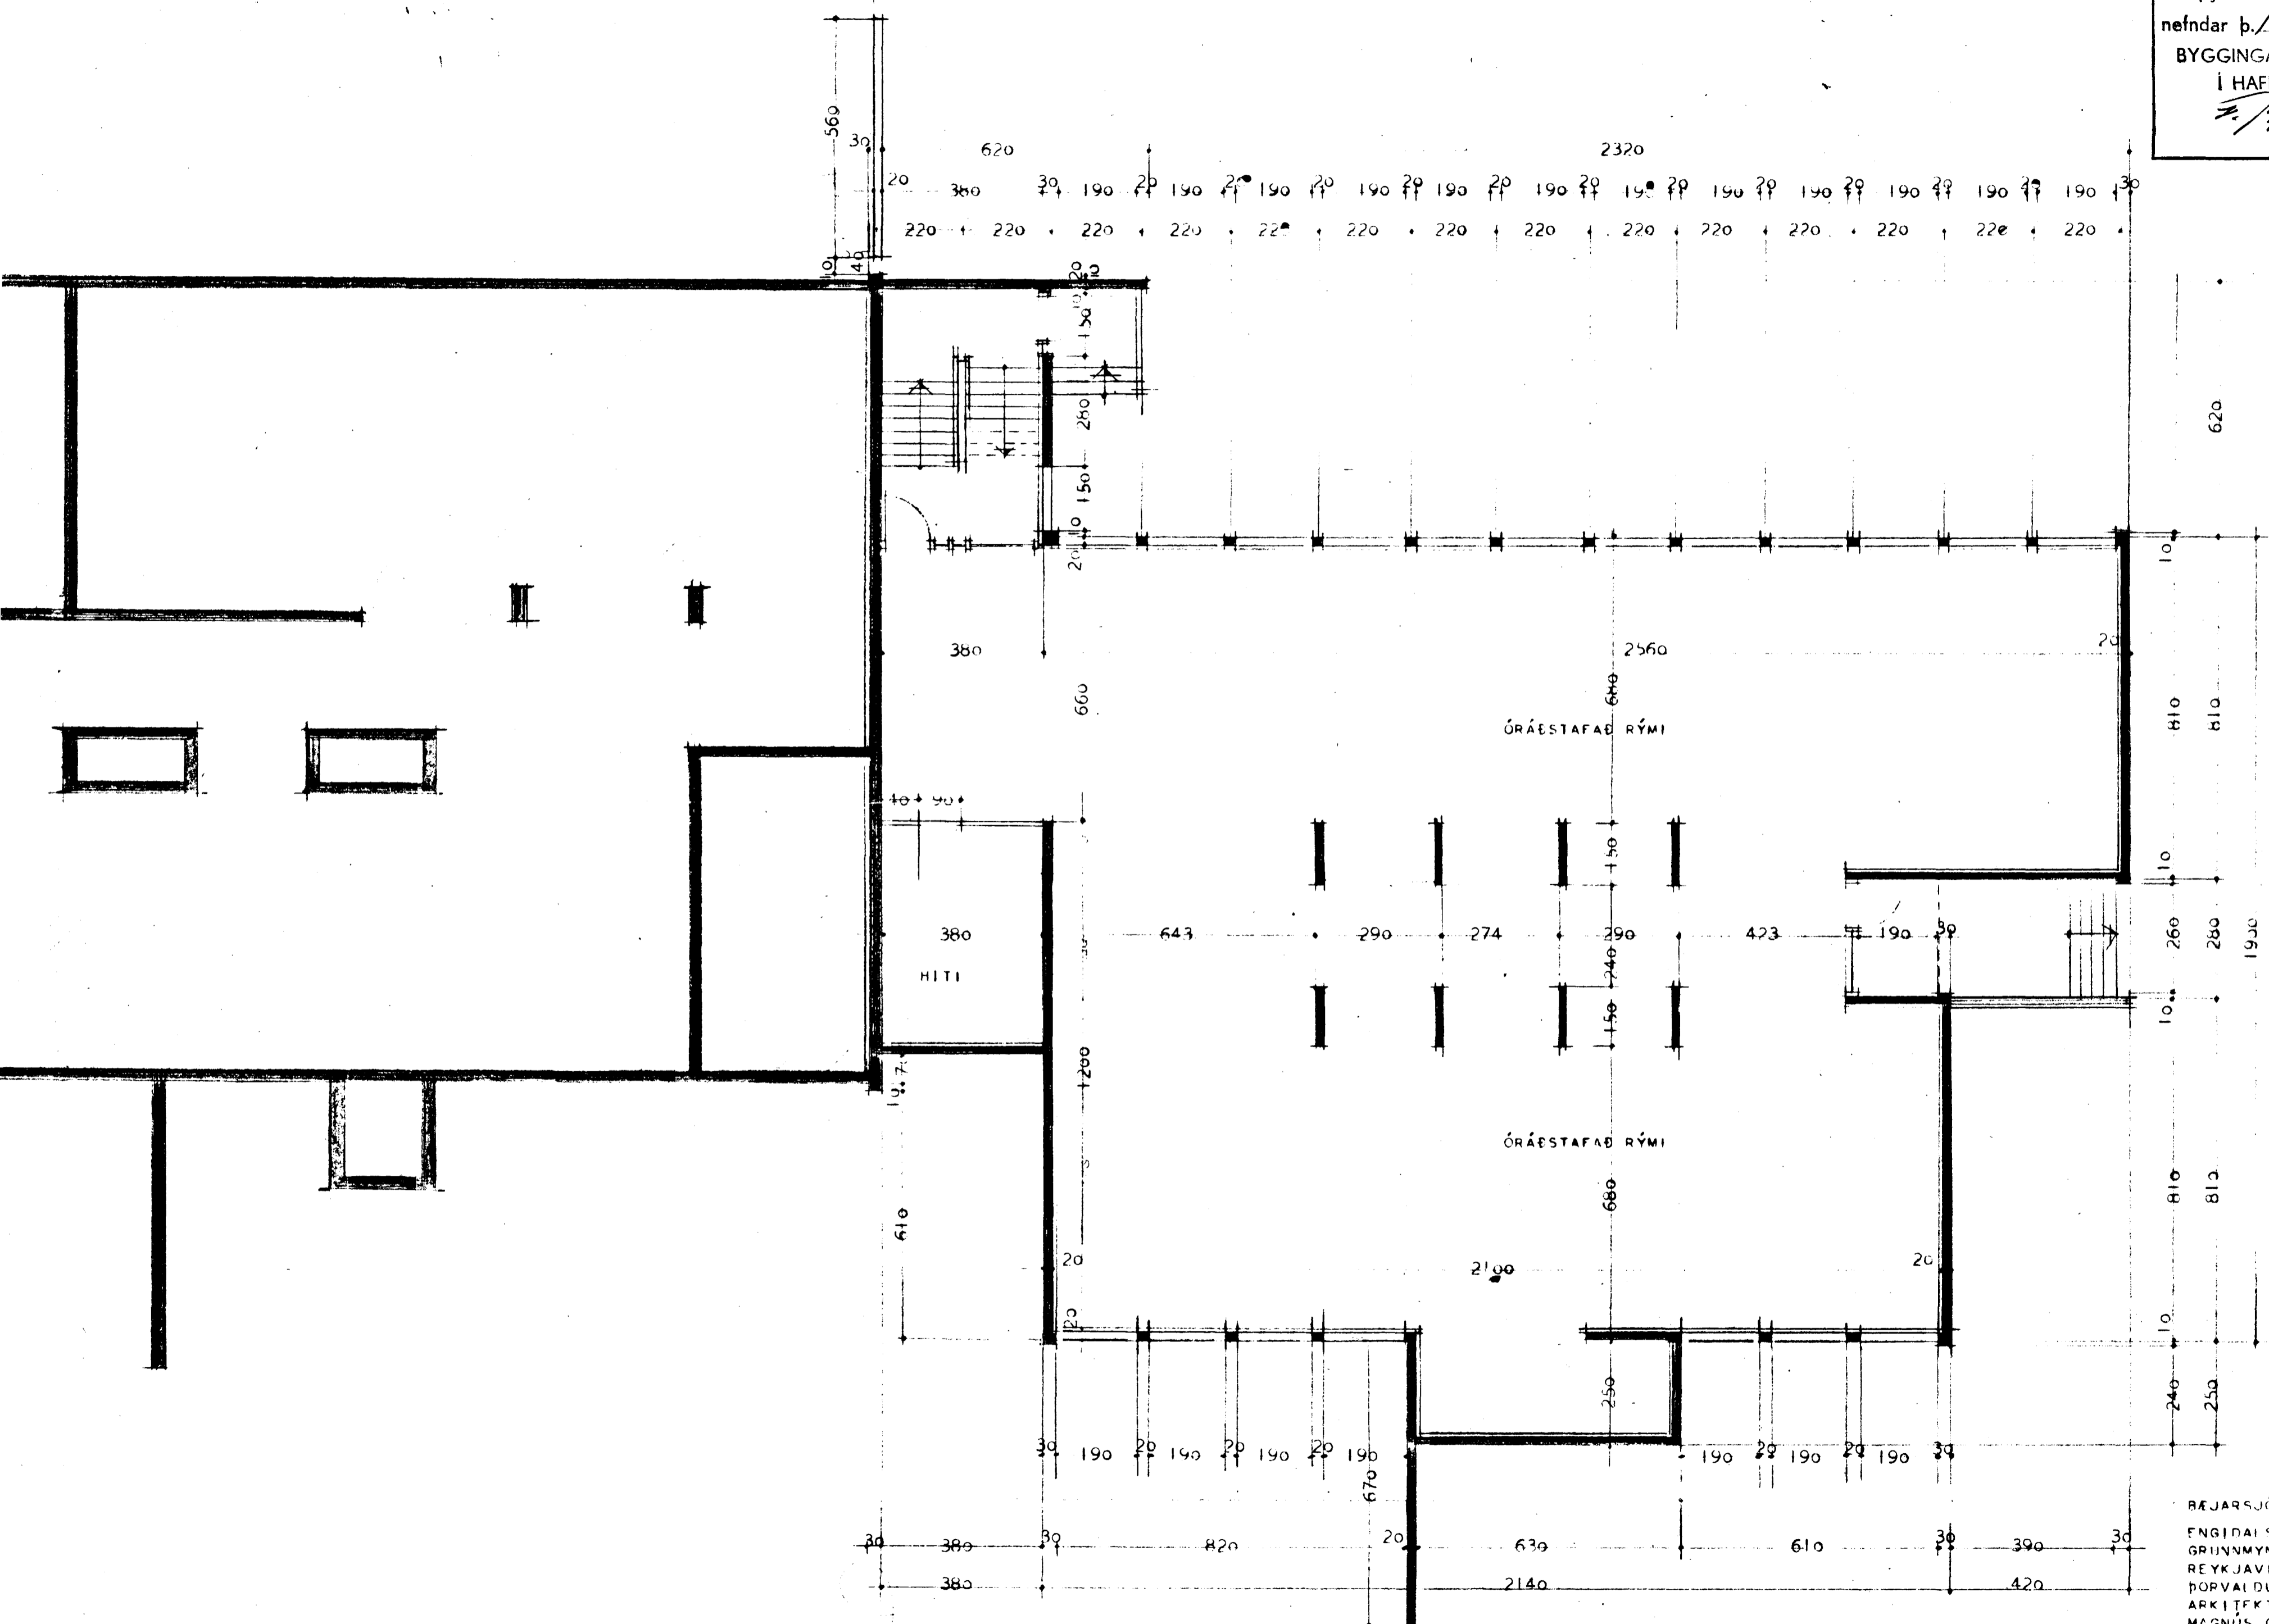

Skilríki
Málfræðingur
E. Jónsson

BEIJAUSJÓEUR HAFNARFJAREAR.
ENGIDALSSKÓLI
GRUNNMYND KJALLARA 1:100
REYKJAVÍK, DESEMBER 1976
DORVALDUR KRÍSTMUNDSSON
ARKITEKT
MAGNÚS GUÐMUNDSSON.