


Samþykkt á fundi bygginga-
nefndar þ. 19. 1. 1977
BYGGINGAFULLTRÚINN
Í HAFNARFIRÐI
S. Sigurðsson

Áskilningur á myndun
1:500 er samskipti
Áskilningur á myndun
1:500 er samskipti

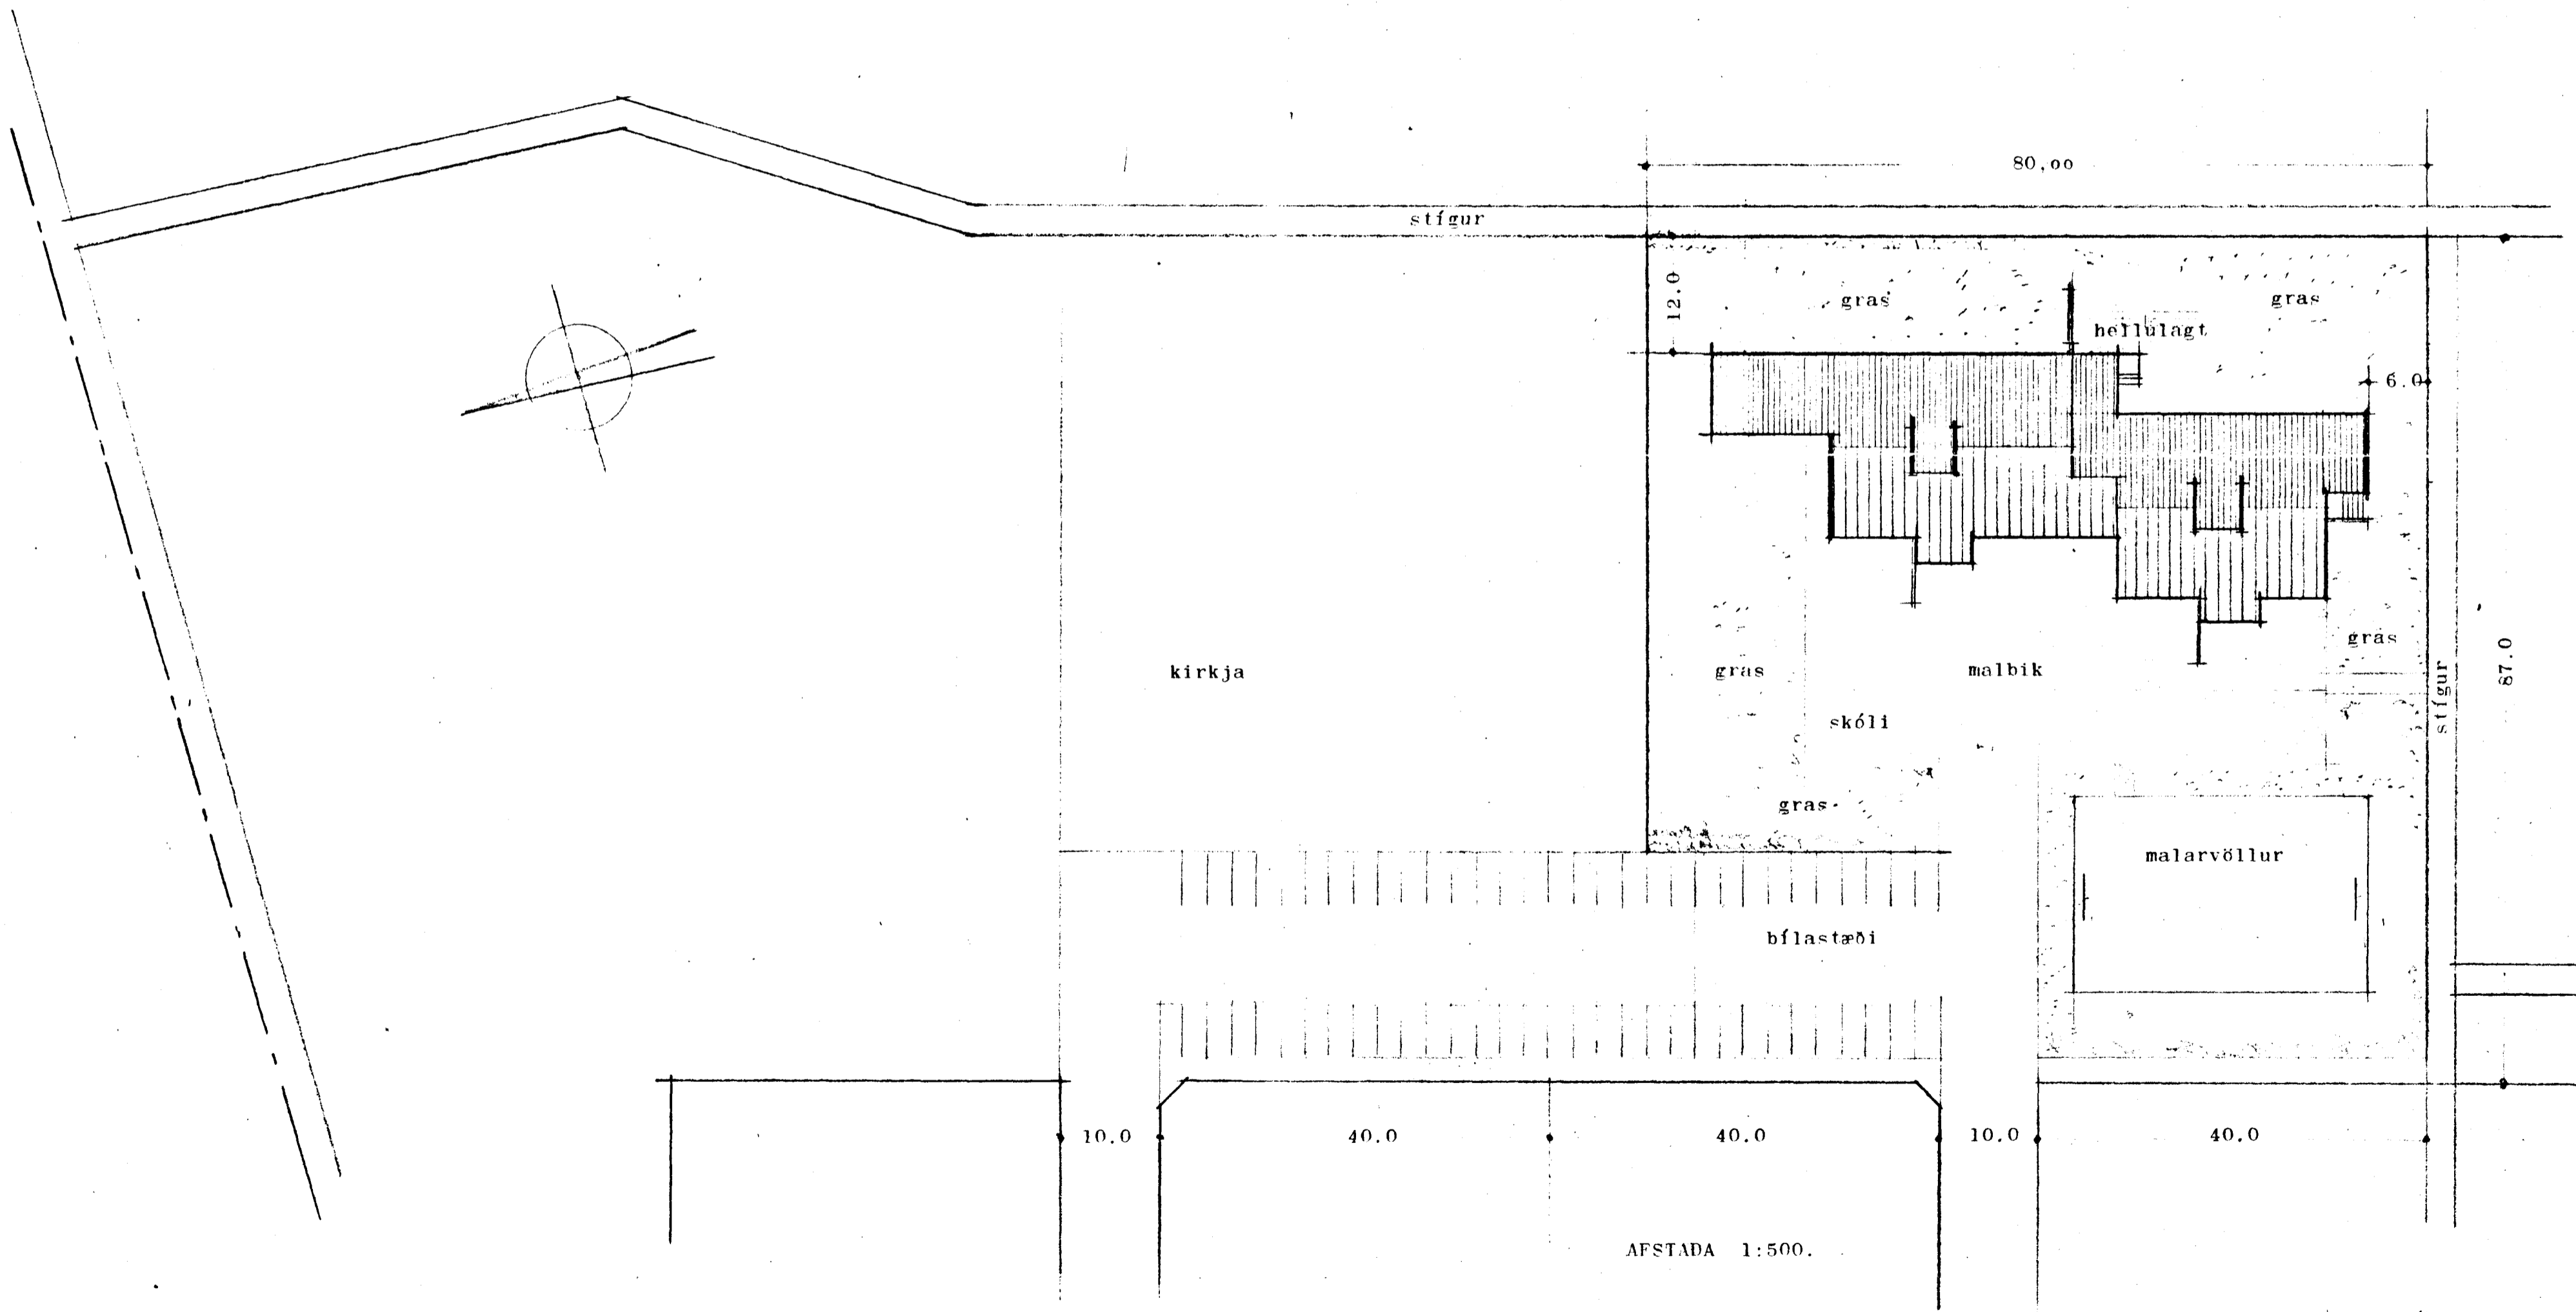

BÆJARSJÓÐUR HAFNARFJARDAR.
ENGIDALSSKÓLI
AFSTÖÐUMYND 1:500.
REYKJAVÍK, NÓVEMBER, 1976
FORVALDUR KRISTMUNDSSON.
ARKITEKT.
MAGNÚS GUDMUNDSSON.

BREYTT DES 1976