


Samþykkt á fundi bygginga-
nefndar þ. 13/2 1968
BYGGINGAFLUTRÚINN
I HAFNARFIRÐI
E. Sigurðsson

Áskilið samþykki bruna-
varnaáhrifis ríkisins

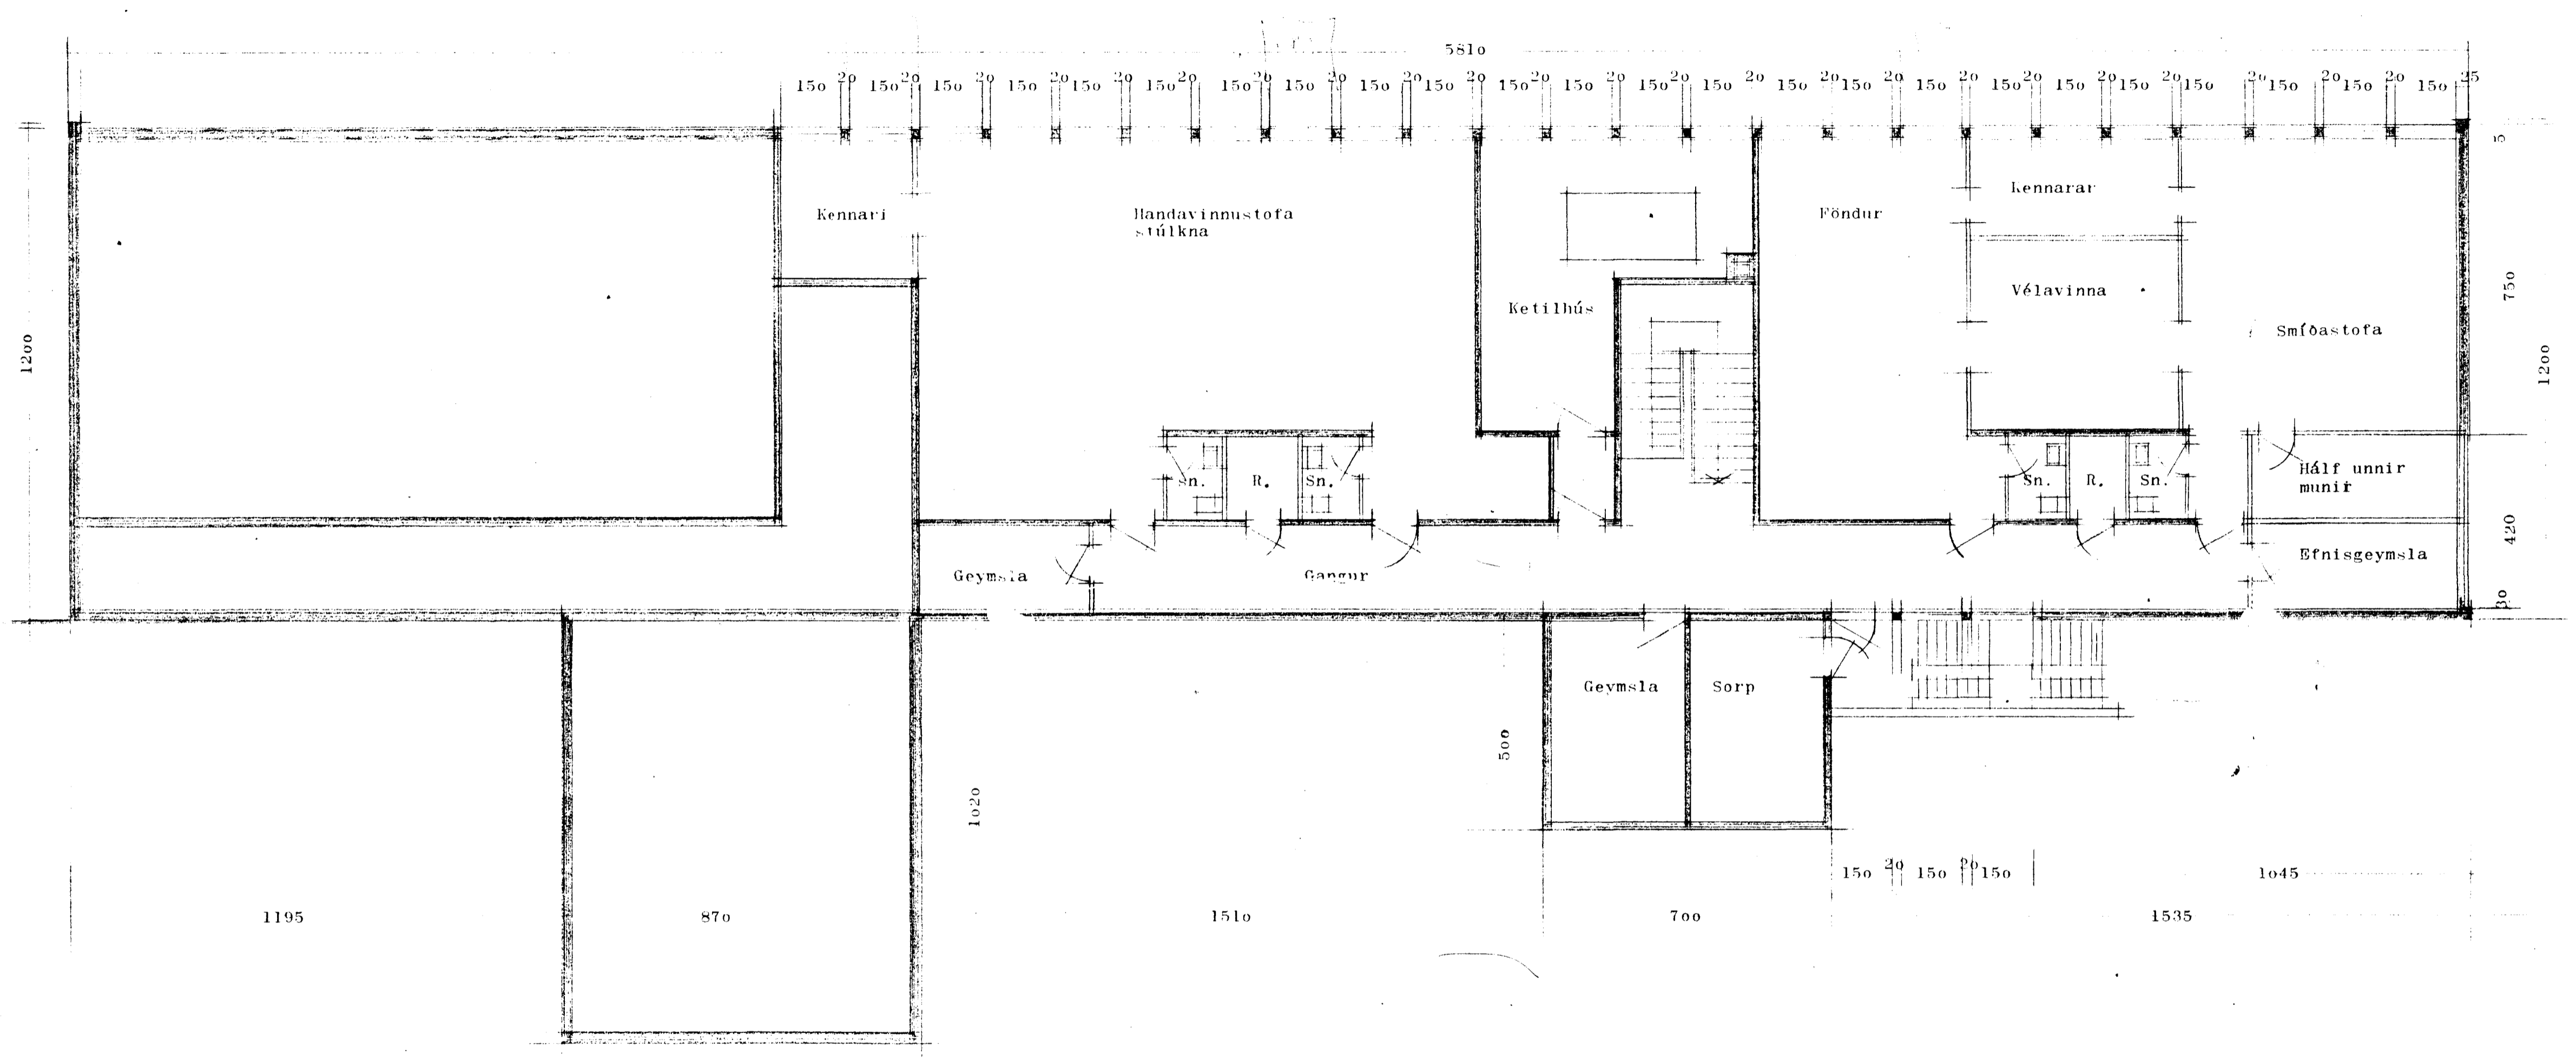

GRUNNMYND AF KJALLARA 1:100.

Verkefni:	
Teikning af:	GRUNNMYND KJALLARA
Mælikvæði:	1:100
Dagsetning:	22. 4. 1967
SIGURJÓN SVEINSSON Arkitekt F.A.I. ÞORVALDUR KRISTMUNDSSON Arkitekt F.A.I.	