


Samþykkt á fundi bygginga-
nefndar þ. 19. 1. 1977
BYGGINGAFULLTRÚINN
Í HAFNARFIRÐI
E. Sigurðsson

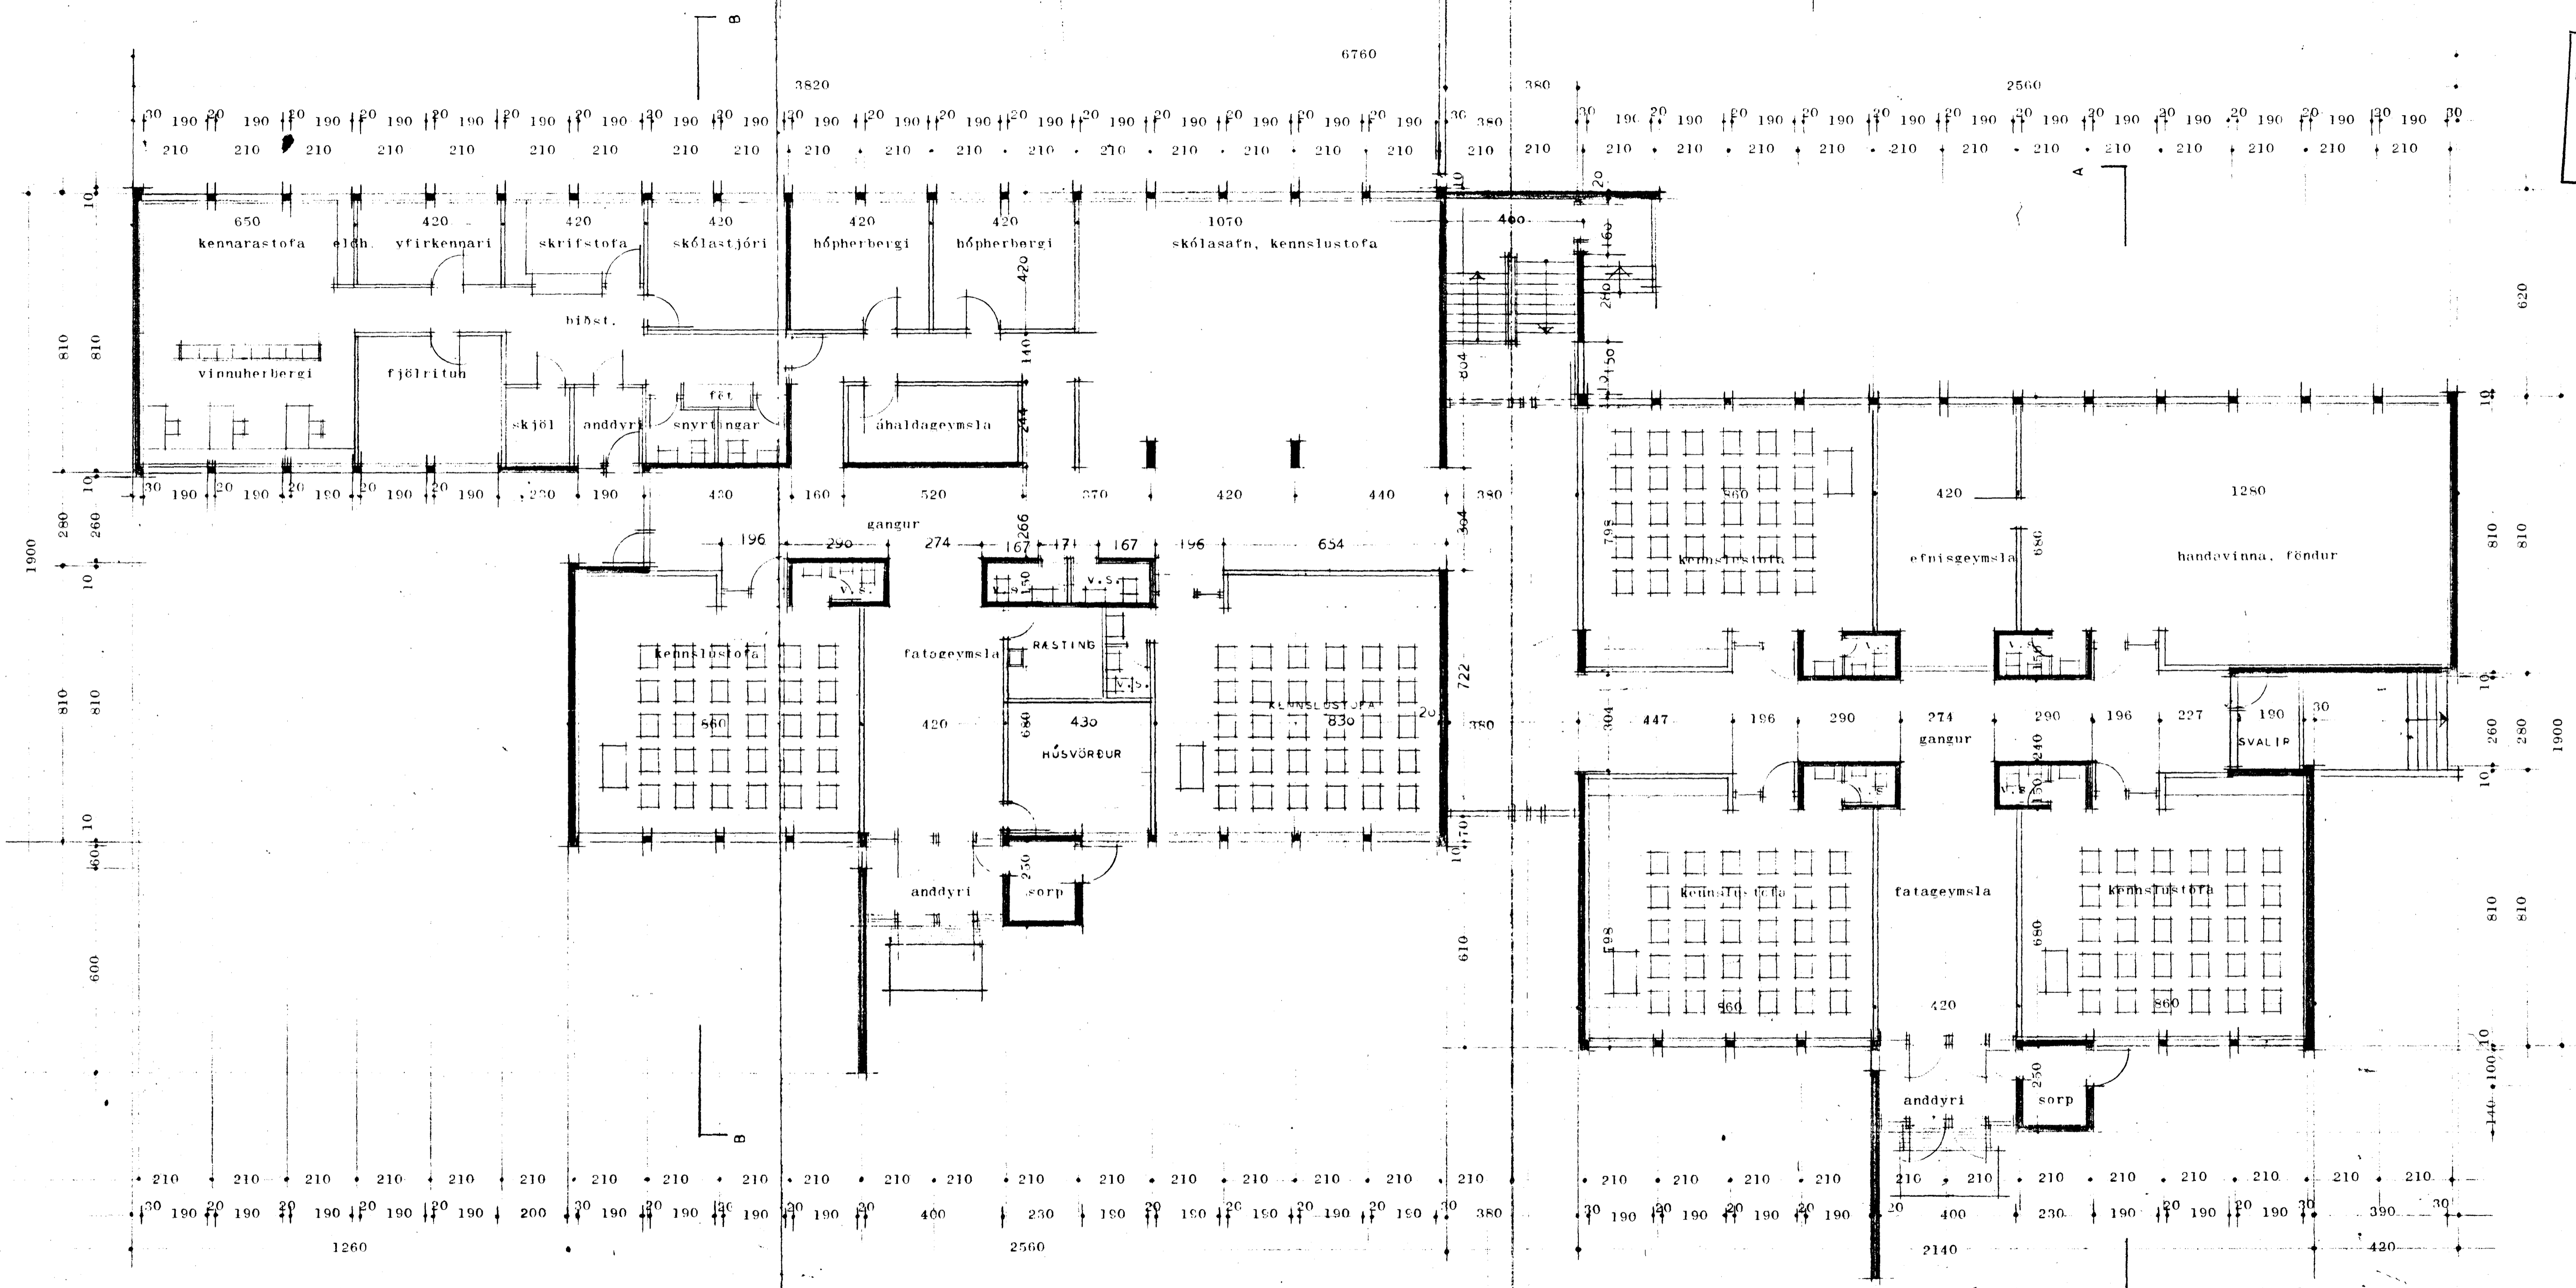

GRUNNMYND 1:100.

BEJARSJÓÐUR HAFNARFJARDAR.
ENGDALSSKÓLI.
GRUNNMYND 1:100.
REYKJAVÍK, NÓVEMBER 1976
FORVALDUR KRISTJÓNSSON
ARKITEKT.
MAGNÚS GUDMUNDSSON.

BREYTT DES. 1976