Samþykkt á fundi byggingarnefndar þ. 13/7 1994

BYGGINGAFULLTRÚINN
Í HAFNARFIRÐI

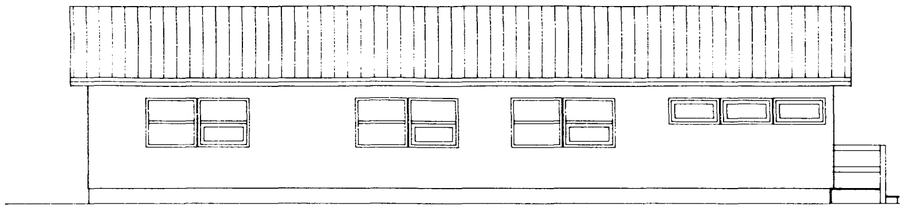

NORÐURHLIÐ MKV. 1:100

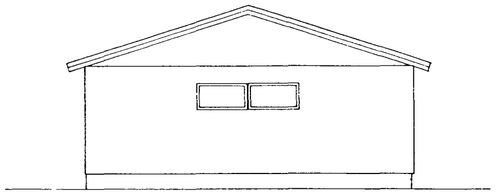

AUSTURGAFL MKV. 1:100

SKÝRINGAR

GÓLF ER BYGGT ÚR TIMBRI, EINANGRAÐ MEÐ 125 mm STEINULL OG LOKAÐ AÐ NEÐAN MEÐ 13 mm TJÖRUTEXI. OFAN Á EINANGRUN KEMUR ÞOLPLAST OG SÍÐAN KLÆTT MEÐ GÓLFBORÐUM. Á GÓLFI VERÐUR LINOLEUM GÓLFDÚKUR.
VEGGIR ERU ÚR TIMBRI, EINANGRAÐIR MEÐ 125 mm STEINULL, KLÆÐDIR INNAN MEÐ 12 mm SPÓNAPLÖTUM. UTAN Á STOÐIR VERÐUR HEILKLÆTT MEÐ 9 mm GRENIKROSSVIÐ OG UTAN Á HANN KEMUR STANDAND! KLÆÐNING.
ÞAK ER BORIÐ UPPI AF KRAFTSPERRUM SEM HEILKLÆÐAST. Á ÞAK KEMUR BÁRUJÁRN.
ÞAK VERÐUR EINANGRAÐ MEÐ 200 mm STEINULL
Í HÚSINU VERÐUR SJÁLFVIRKT BRUNAVIÐVÖRUNARKERFI

HELSTU STÆRÐIR

BRÚTTÓ FLATARMÁL	127,0 m²
BRÚTTÓ RÚMMÁL	406.0 m³

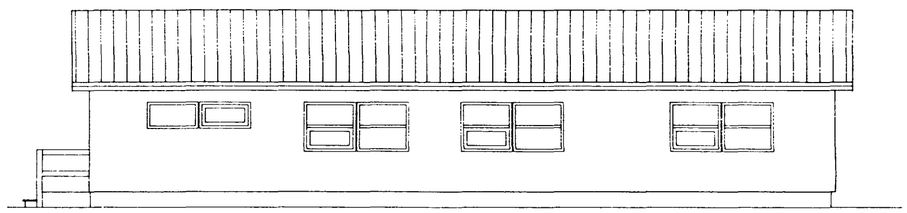

SUÐURHLIÐ MKV. 1:100

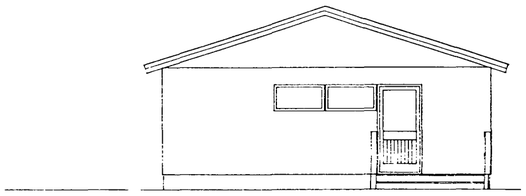

VESTURGAFL MKV. 1:100

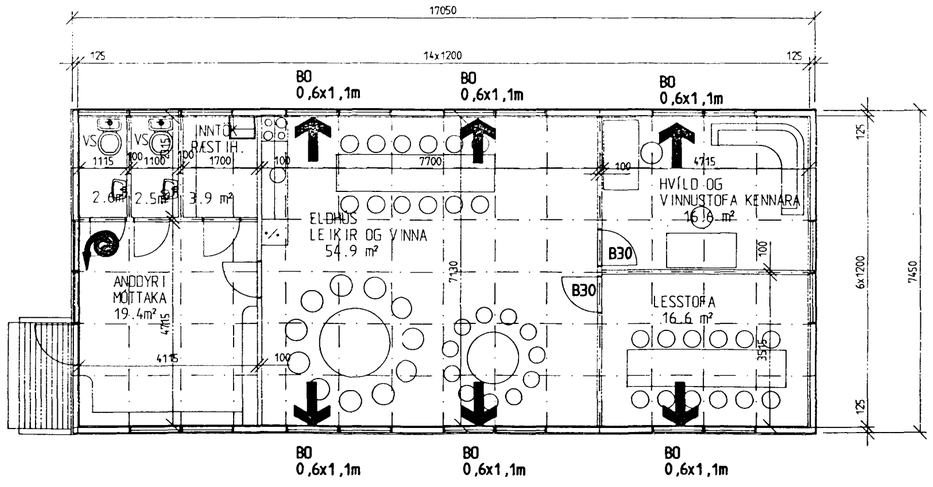

GRUNNMYND MKV. 1:100

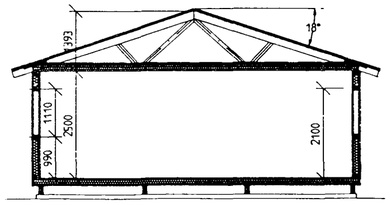

SNIÐ MKV. 1:100

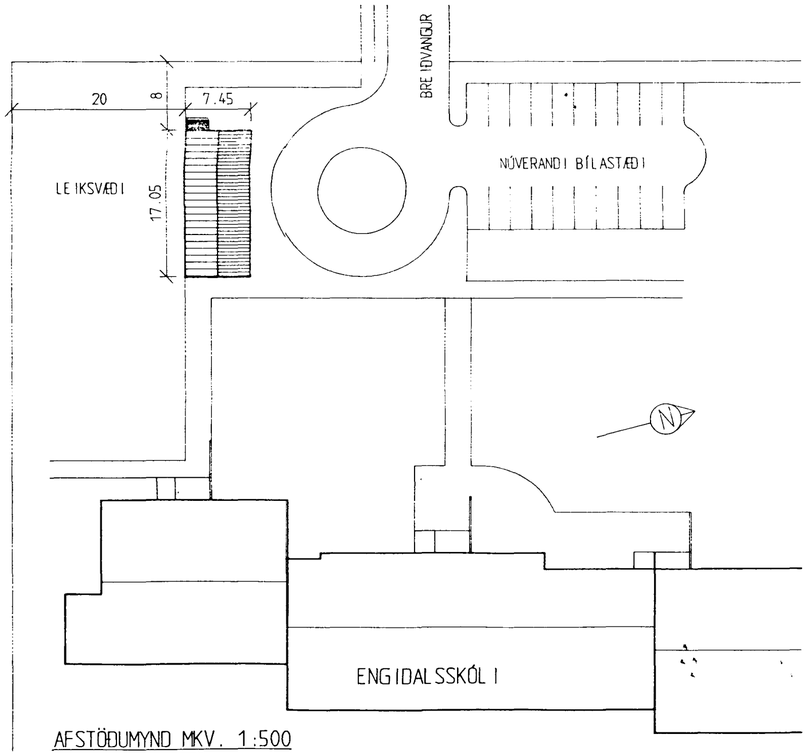

AFSTÖÐUMYND MKV. 1:500

TSB **TÆKNIÞJÓNUSTA SVANS BJARNASONAR**
SVANUR BJARNASON BYGGINGARTÆKNIFRÆÐINGUR F.T.F.Í.
BREIÐVANGI 30, HAFNARFIRÐI. SÍMI. 654063.

FÆRANLEG KENNSLUSTOFA VIÐ ENGIDALSSKÓLA HAFNARFIRÐI
GRUNNMYND, ÚTLIT OG SNIÐ
AFSTÖÐUMYND

DAGS	HANNAÐ		SAMÞYKKT
JÚLÍ 1994	SB		Svanur Bjarnason
MKV. 1:100 , 1:500	TEIKNAÐ SB	VERK NR 118	BLAÐ NR 0 | 101

BREYTING	DAGS.	HANNAÐ	SAMÞ.