




SNID A 1:20

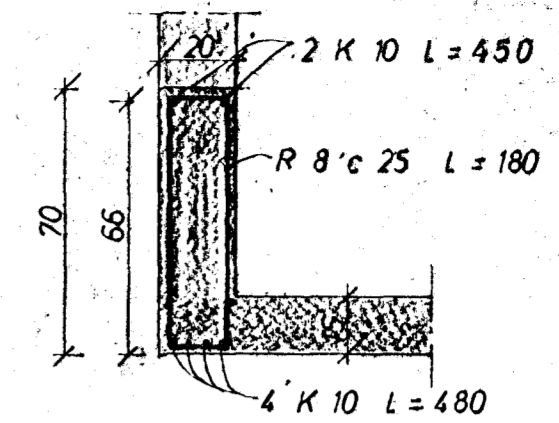


SNID B 1:20

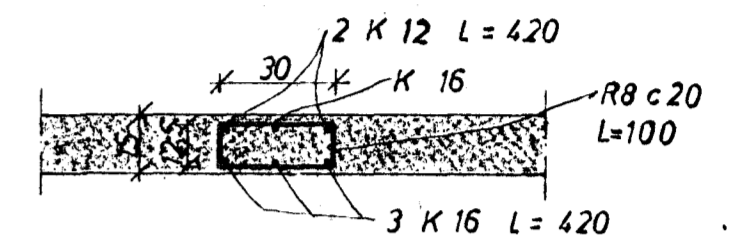

SNID C 1:20

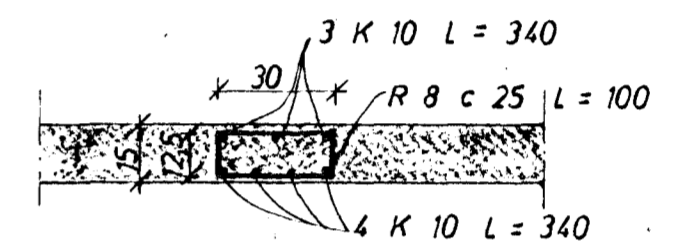


SNID D 1:20

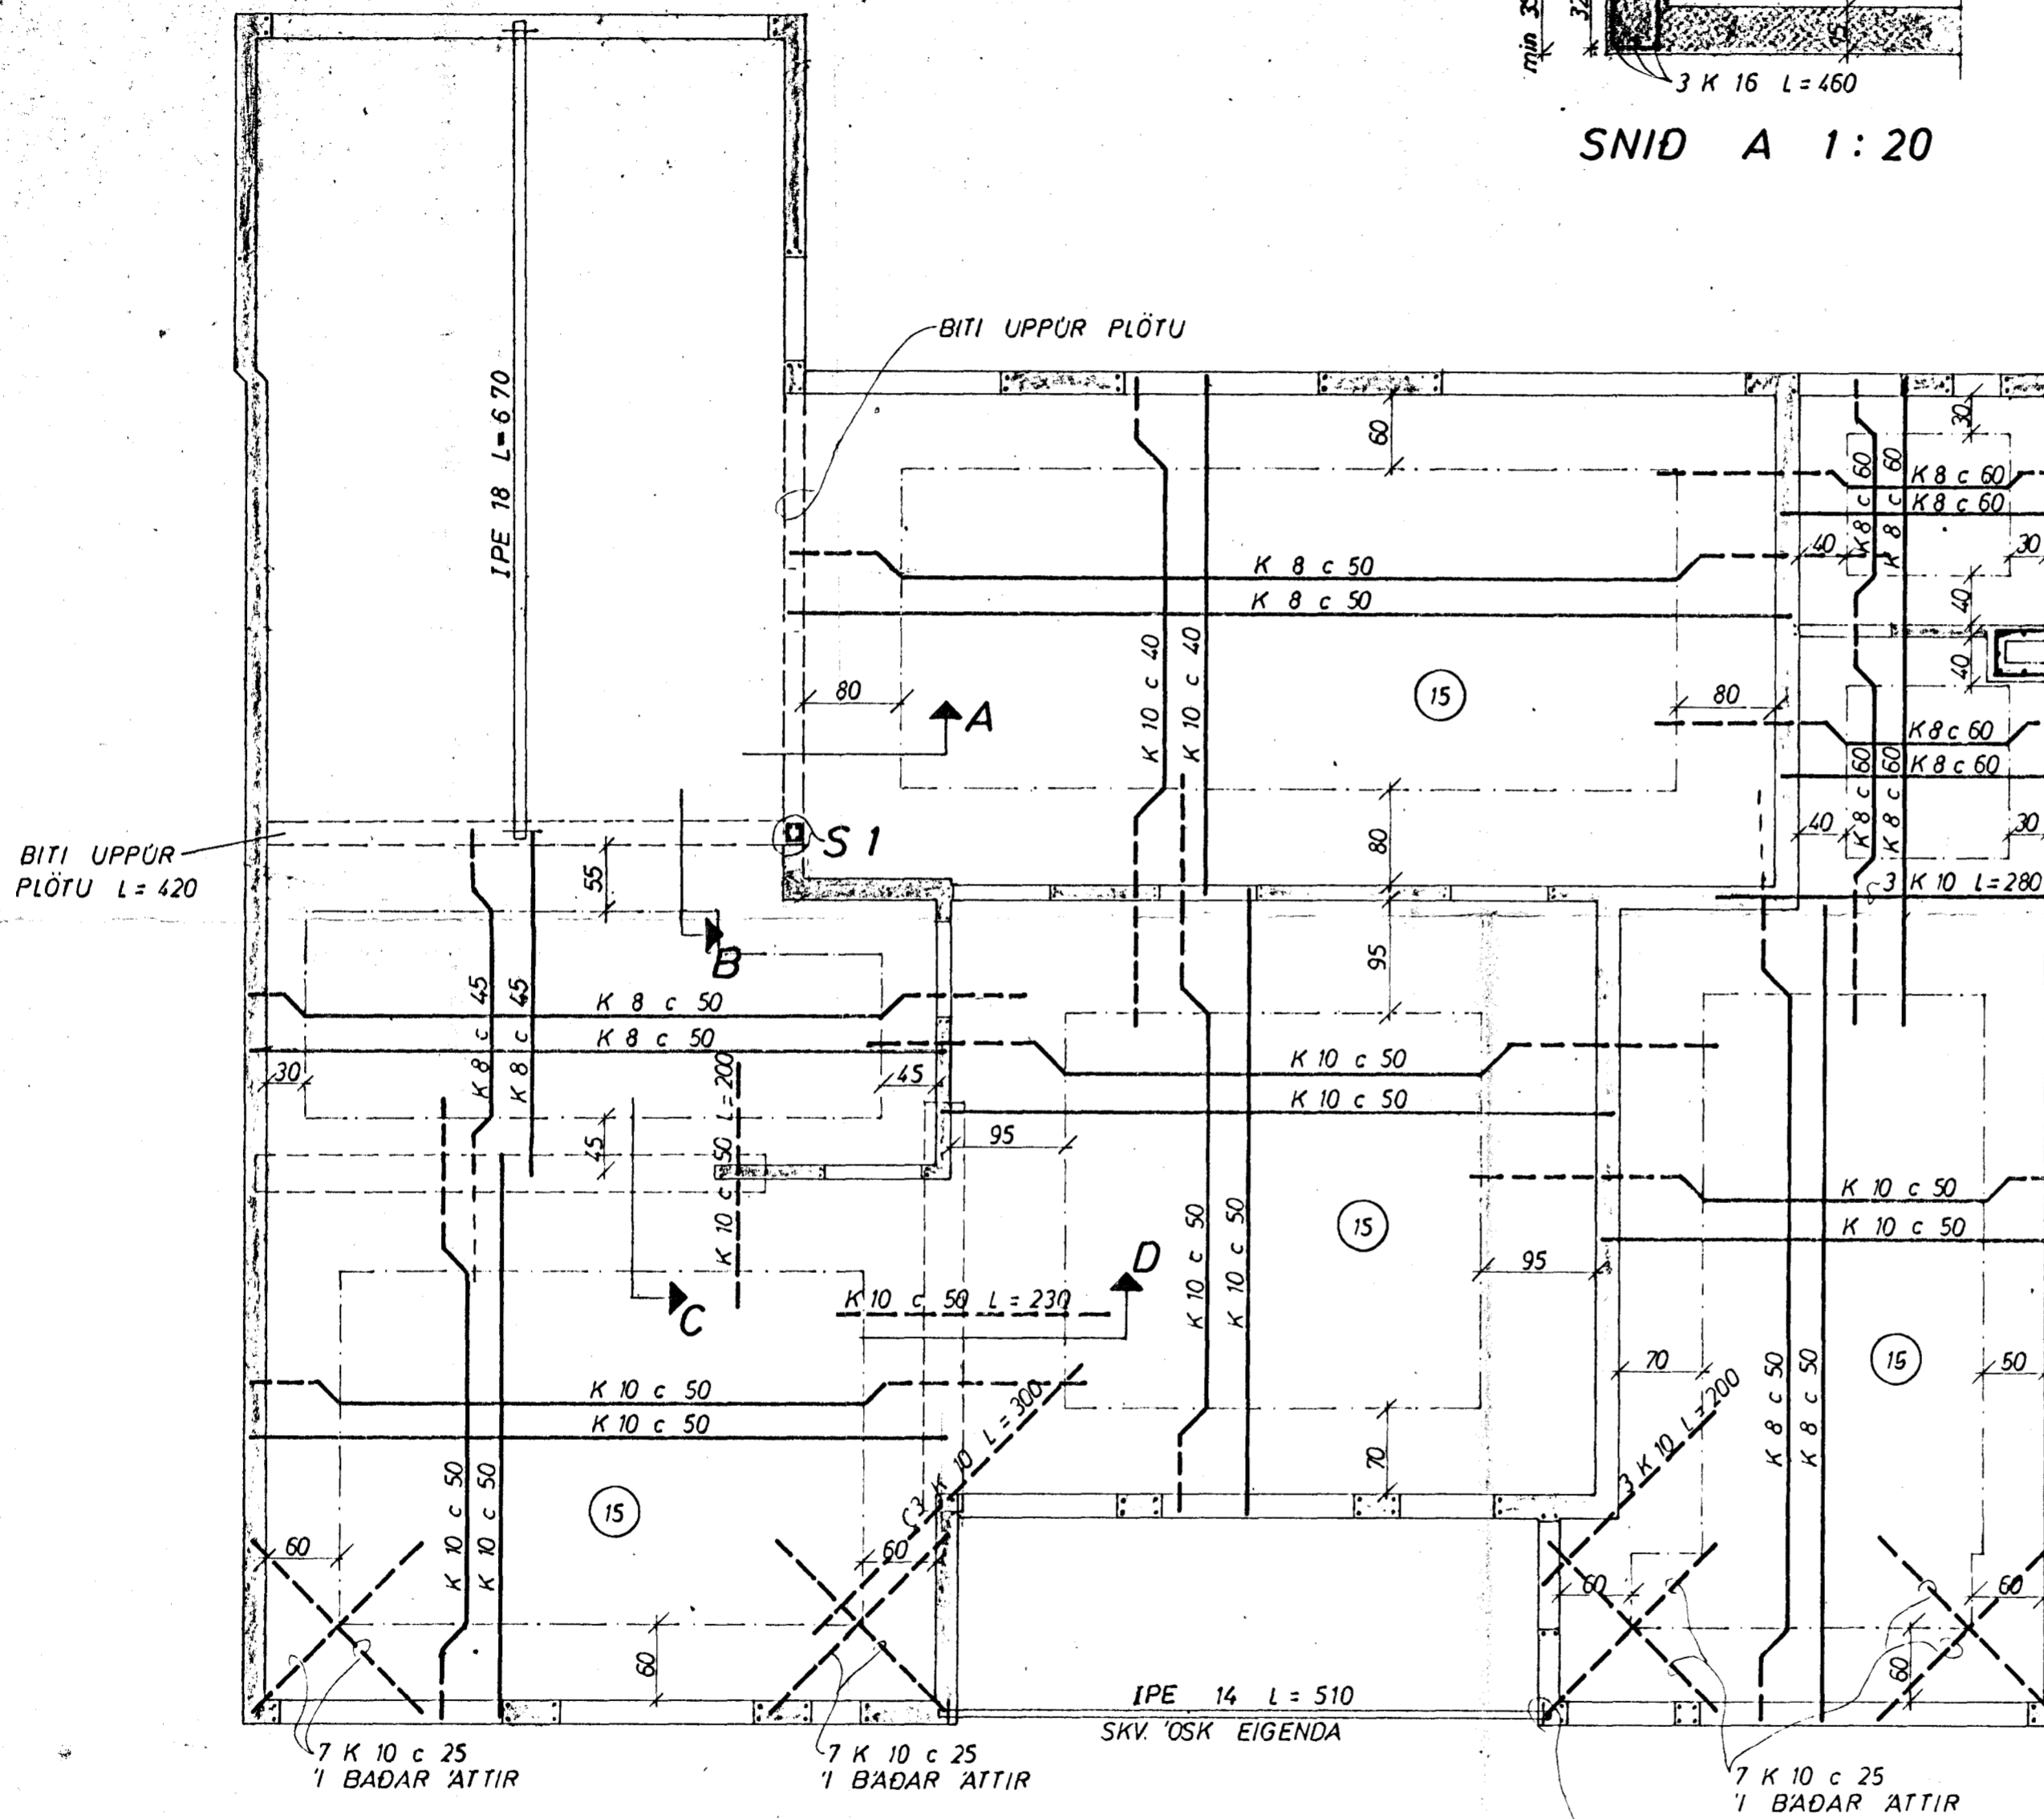

SKÝRINGAR:
 --- TAKNAR STÁL Í EFRA BORDI PLÖTU
 --- NEDRA ---
 (15) PLÖTUÞYKKT 1 cm.
 UPPMÆÐ DYRUM OG GLUGGUM KOMI 2 K 10, EINS UNDIR GLUGGUM, EN YFIR 3 K 10, NEMA ANNAD SE SÝNT JARNIN GANGI MINNST 60 cm ÚT FYRIR OP.
 Í EFSTU STEYPUKIL TIL FESTINGAR A SPERRUM R 8 c 20 L = 100.
 STEYPA S 160
 K MERKIR KAMBSTÁL KS 40
 R --- STEYPUSTYRKJARJARN ST 37
 ADRAR SKÝRINGAR SJA TEIKN NR. UM ÞETTINGU A SAMSKYETINGUM HÚSANNA. SJA FYRIRMÆLI KJ.SV.

JARNMAGN 1 VEGGI, PLÖTU OG ÞAK
 R 8 ~ 80 KG
 K 8 ~ 400 KG
 K 10 ~ 1000 KG
 K 12 ~ 10 KG
 K 16 ~ 100 KG

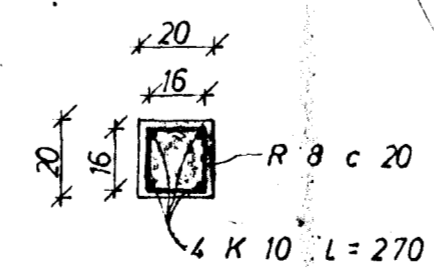

SÜLA 1

FESTING A STALBITA SJA ÞAKTEIKNINGU

BREIÐVANGUR 43	MÆLIKVARÐI 1:50 1:20	VERK 7311	TEIKN NR 2
JARNBENT STEINSTEYPA	Hannað: <i>SB</i> Teiknað: <i>SB</i>	Yfirfarið: <i>SB</i> Samþ: <i>SB</i>	DAGS JÚLÍ '73
JÓHANN GUNNAR BERGÞÓRSSON VERKFR MVFI KÖLDUKINN 9 - HAFNARFIRÐI - Sími 52895	BREYTT Des '74 <i>SB</i>		