


SKÝRINGAR:

- KALT VATN
- - - HEITT
- Y - - - KALDAVATNSKRANI
- » - - - HEITA
- ⊗ - - - RENNILOKI
- ⊗ - - - MED SPINDLI UPPUR JÖRD.
- ⊗ - - - EINSTREYMSLOKI
- ⊗ - - - VATNSMÆLIR
- GV - - - GARDVATN

PÍPUR SKULU EINANGRAÐAR MEÐ 20mm GLERULLARHÖLKUM OG VAFÐAR MEÐ PLASTDÚK ALLT EFNI. PÍPUR OG FITTINGS SKAL VERA GALVANISERAD.
 KERFI SKAL PRÖFA MEÐ KÖLDU VATNI OG 6 KG/cm² ÞRÝSTINGI.
 BALLOFIX RENNILOKAR SEU VID HVERT TÆKI EINSTREYMSLOKI VID ÞVOTTAVELAR.
 FRÁGANÐUR INNTAKS OG LOFTPÚÐAR SKV. FORSKR. VATNSV R.V.

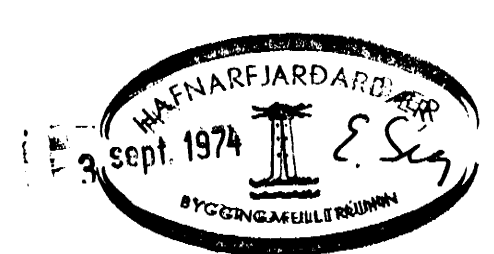

BREIÐVANGUR 43	MÆLIKVARÐI ~1:50	VERK 7311	TEIKN NR 7
VATNSLÖGN KERFI	Hannað: AS Teiknað: JW	Yfirfarir: Samp: JSB	DAGS JULI '73
JÓHANN GUNNAR BERGÞÓRSSON VERKFR MVFI KÖLDUKINN 9 - HAFNARFIRÐI - Sími 52895	BREYTT		