
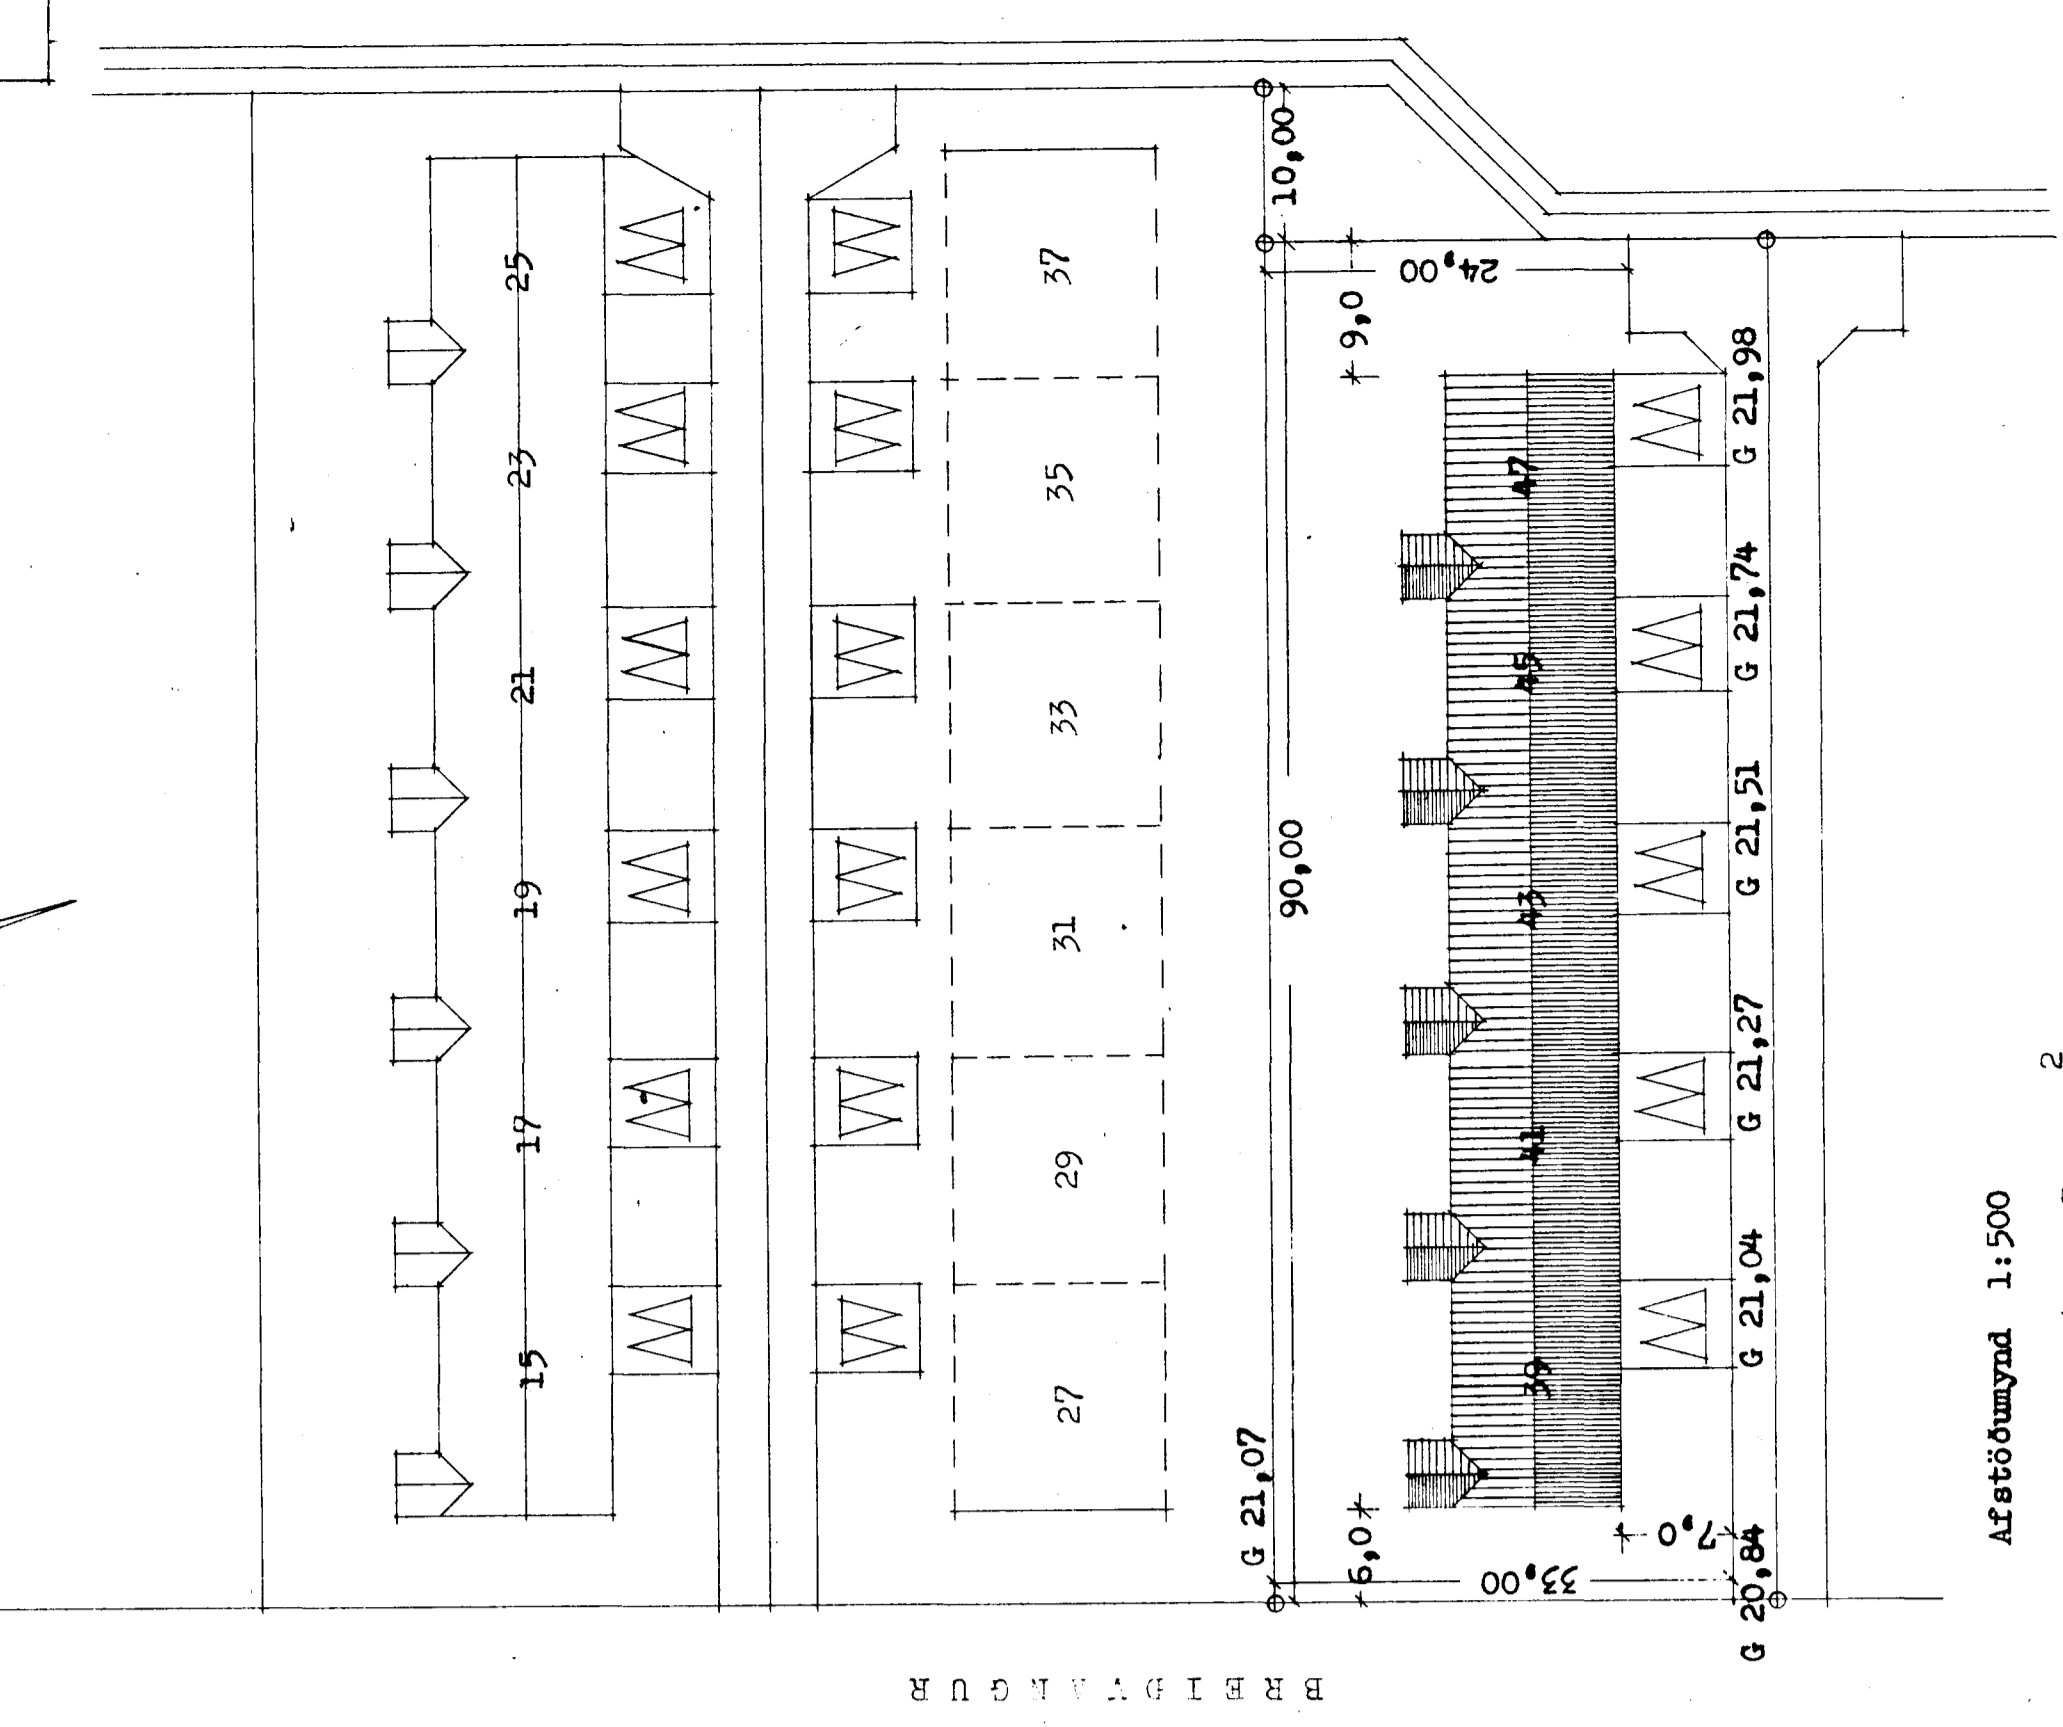


BRÉIÐVANGUR NR. 39 - 41 - 43 - 45 - 47
 HAFNARFIRDI M 1:100

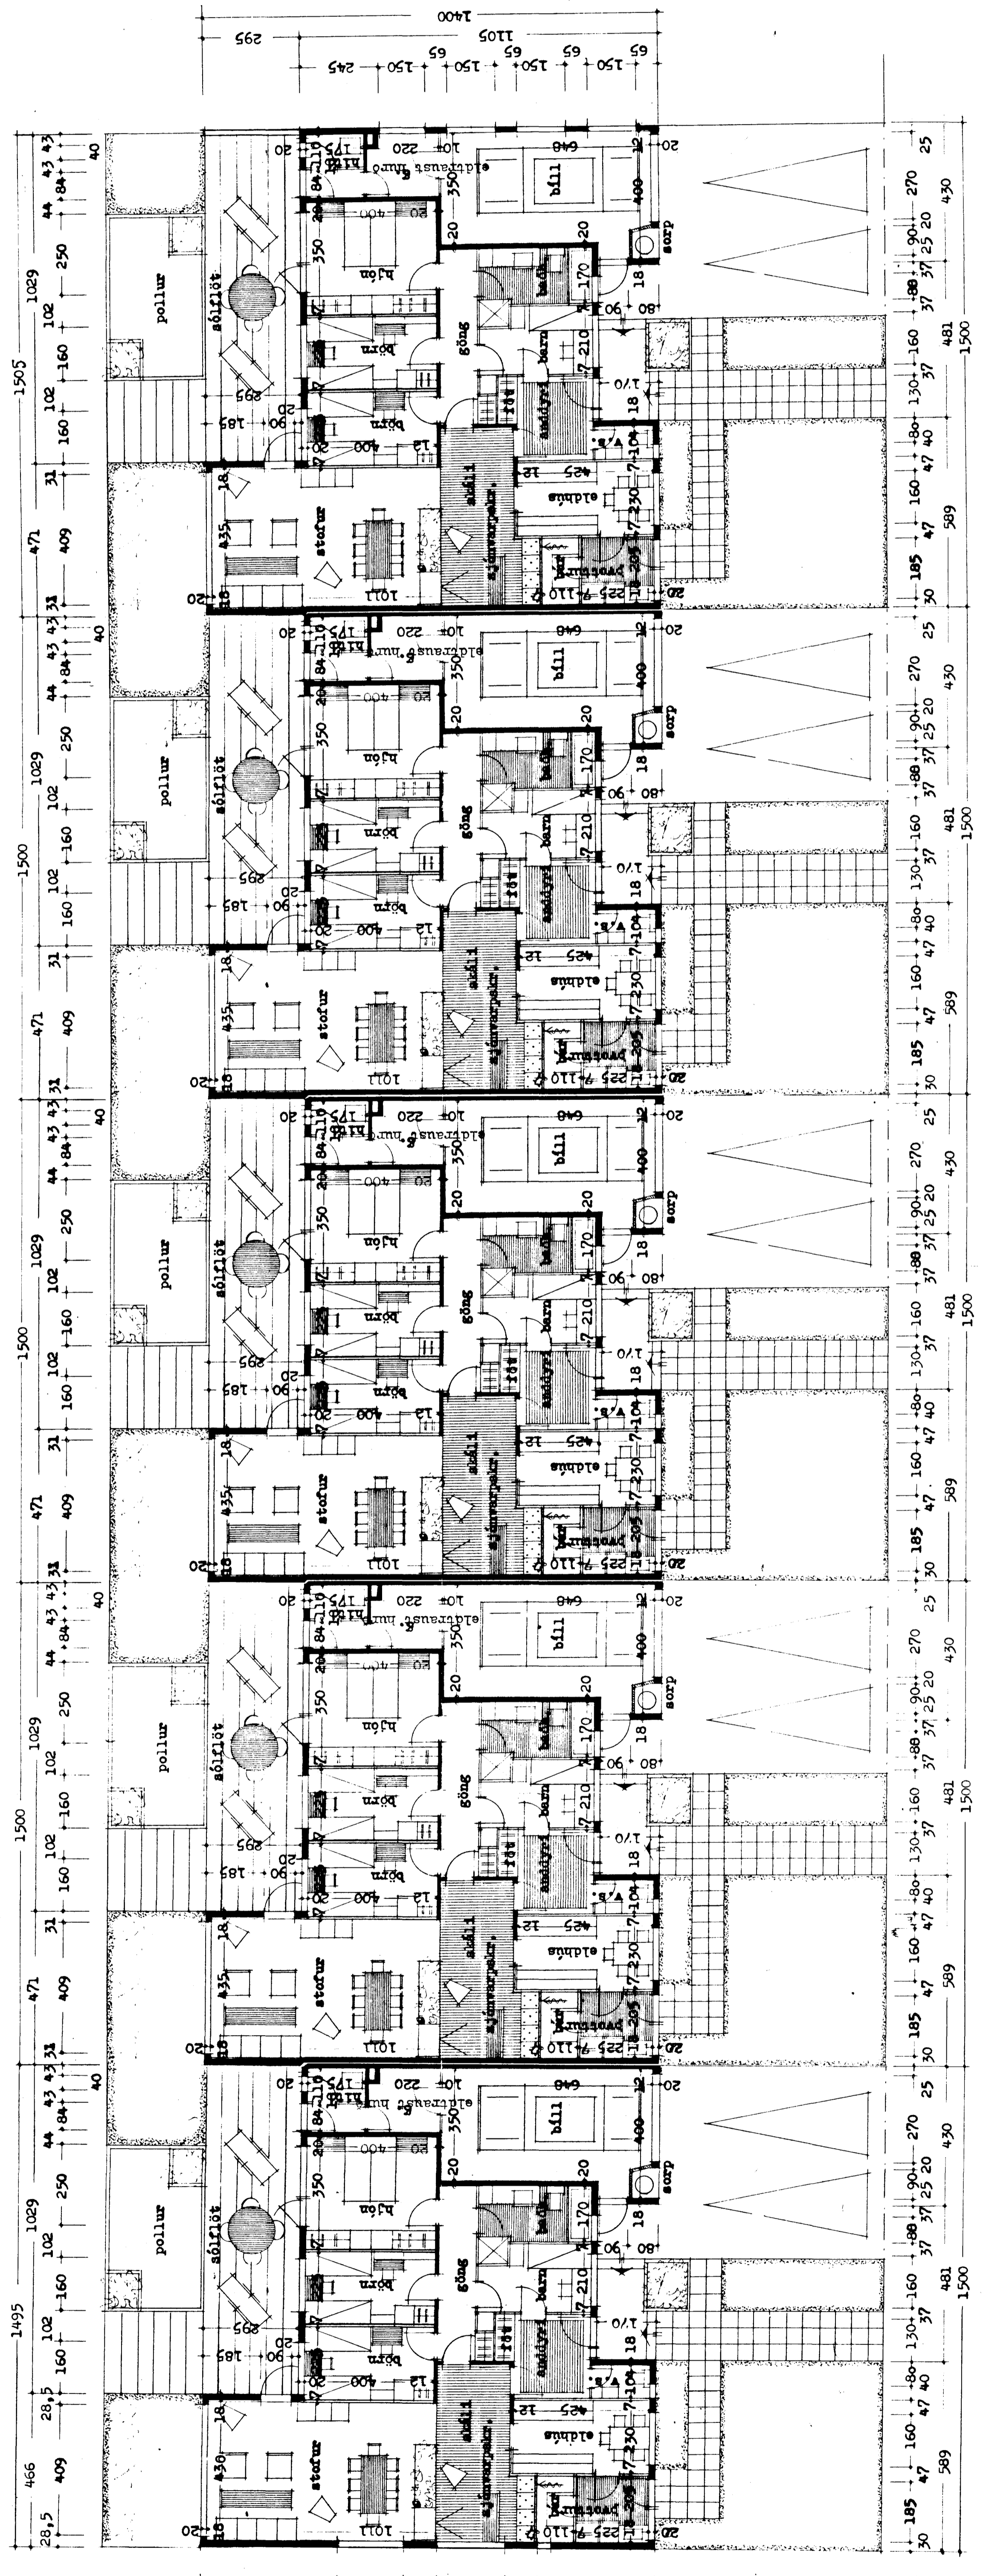

Afstöðuvýnd 1:500

Plattarmál húss 157,42 m.²
 Flatarm. blísk. og fl. þak 05 m.²

Reykjavík 1 Júní 1973

Samþykkt á fundi Eygisnaðar
 nefndar þ. 27. 6. 73
 BYGGINGARLAUGUN
 I HAFNARFIRDI
 Sigurðsson