



BREIÐVANGUR NR. 39-41-43-45-47  
 HAFNARFIRÐI M. 1.1100


Samþykkt á fundi bygginga-  
 nefndar þ. 27. 6. 1973  
 BYGGINGARNEFND  
 I HAFNARFIRÐI  
 E. Jónsson

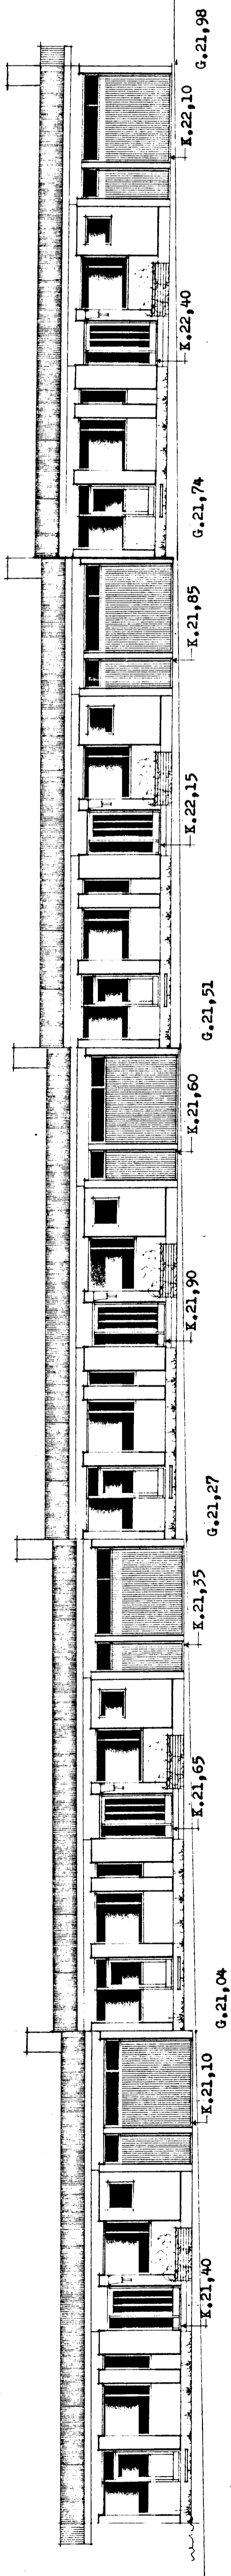


NORÐURHLIÐ

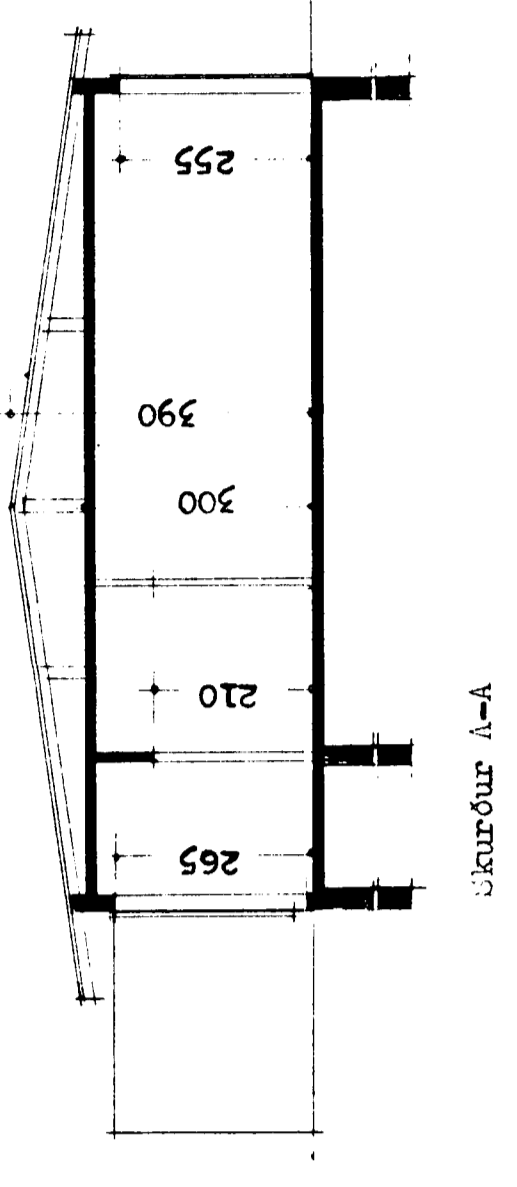


Skurður A-A

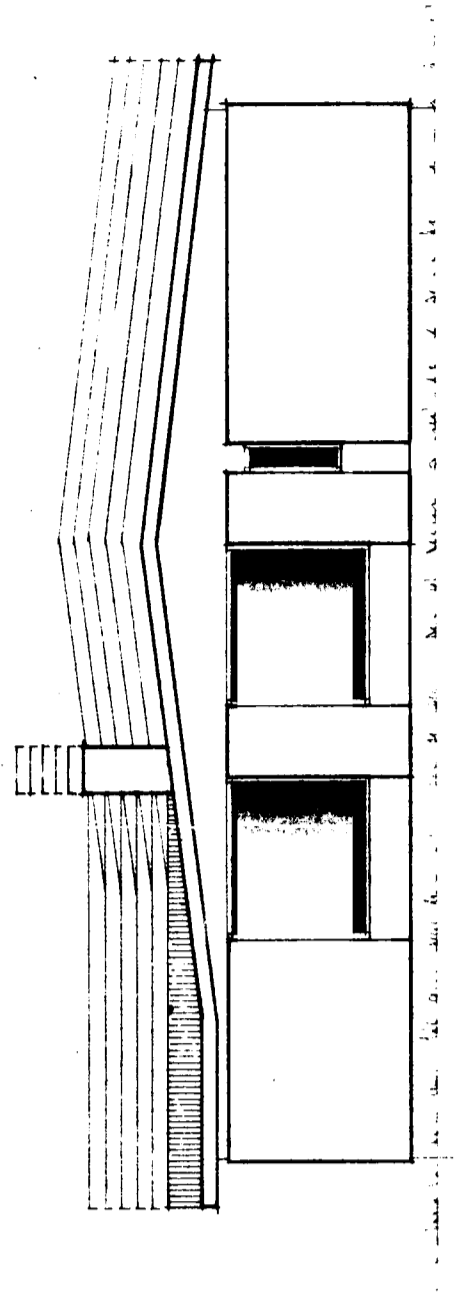


AUSTURGAFLAR

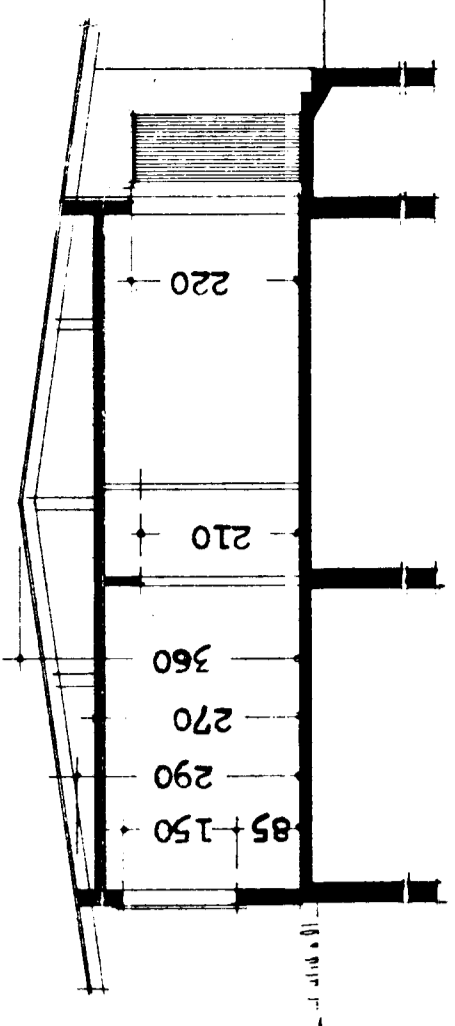


Skurður B-B

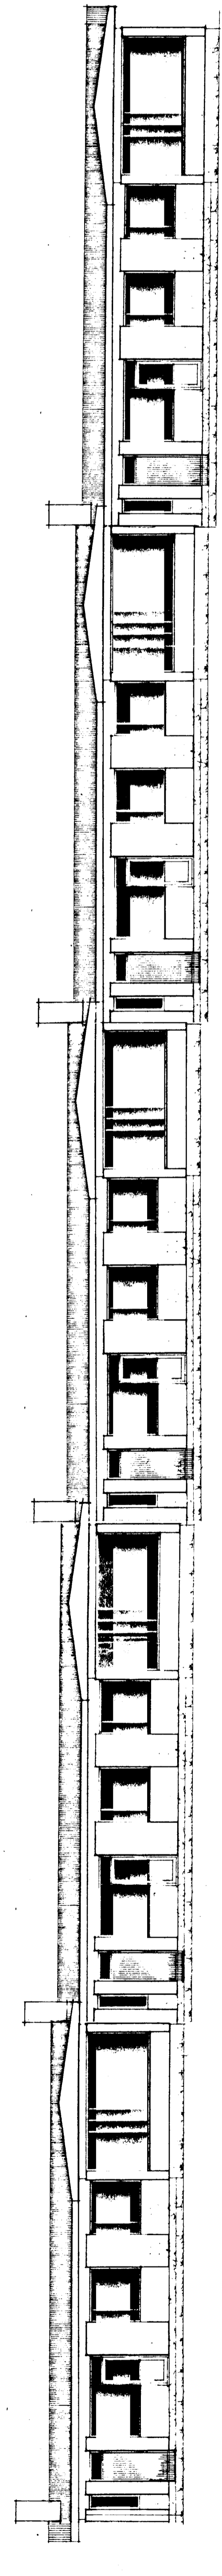

SUÐURHLIÐ

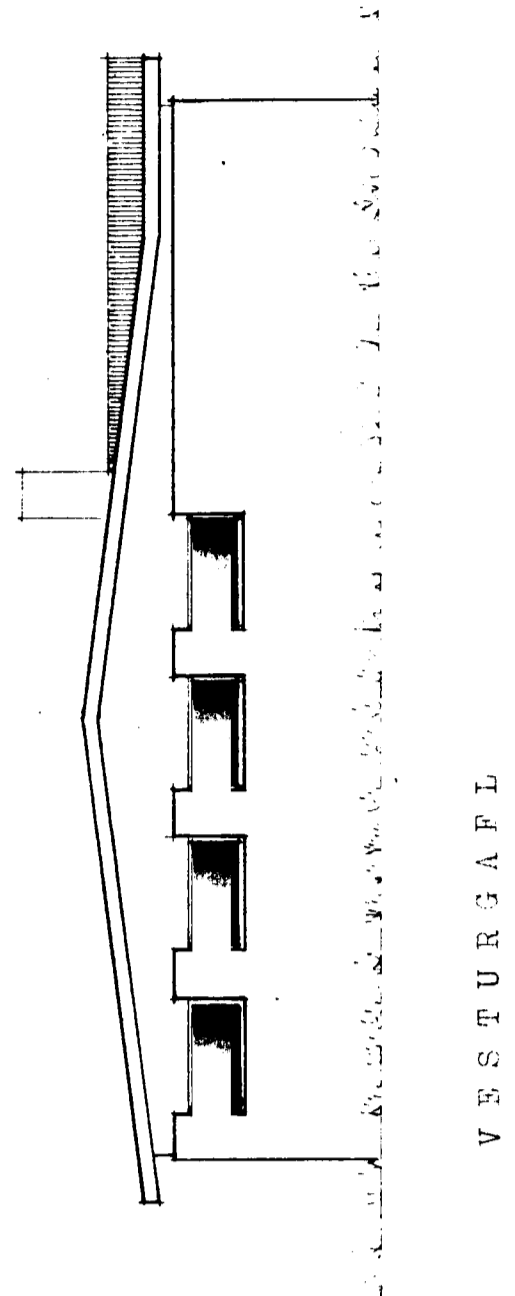

VESTURGAFLAR

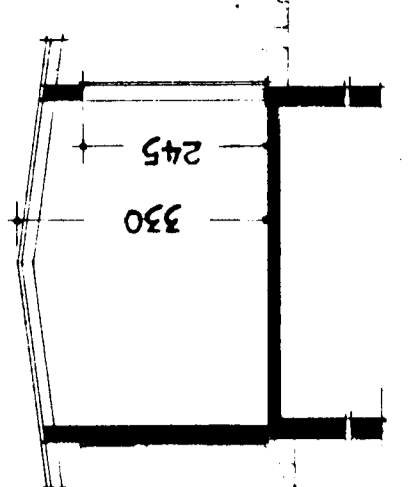

Skurður C-C

Reykjavík í júní 1973