


SNID 1 ÚTVEGG 1:20

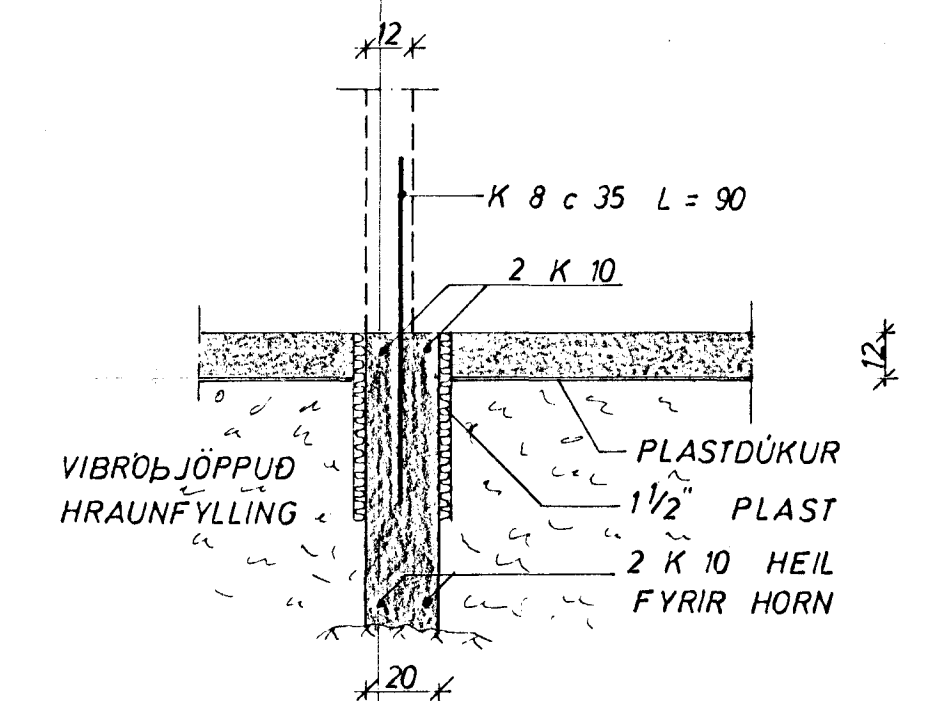

SNID 1 INNVEGG 1:20

UNDIRSTÖÐUR STANDI Á JAFNFÖSTU HRAUNI, EKKI MINNA EN 75 cm. UNDIR YFIRBORDI, NEMA KLÖPP SÉ OFAR ÞÁ MINNST 35 cm. STEYPUGÆÐI Í UNDIRSTÖÐUM OG GÖLFPLÖTU S 160. K MERKIR KAMBSTÁL KS 40. c — FJARLÆGD MILLI JARNA MIÐJU A MIÐJU MESTA ALAG Á GRUNN 3,9 KG/cm<sup>2</sup>

BREIDVANGUR 44	M: 1:20 1:50	V: 7315	T: 1
UNDIRSTÖÐUR	H: JSB T: JW	V: JSB S: JSB	D: SEPT 73
JÓHANN GUNNAR BERGÞÓRSSON STRANDGÖTU 11 SIMI 53315	VERKER. MYFÁ		