



SNID 1 ÚTVEGG 1:20

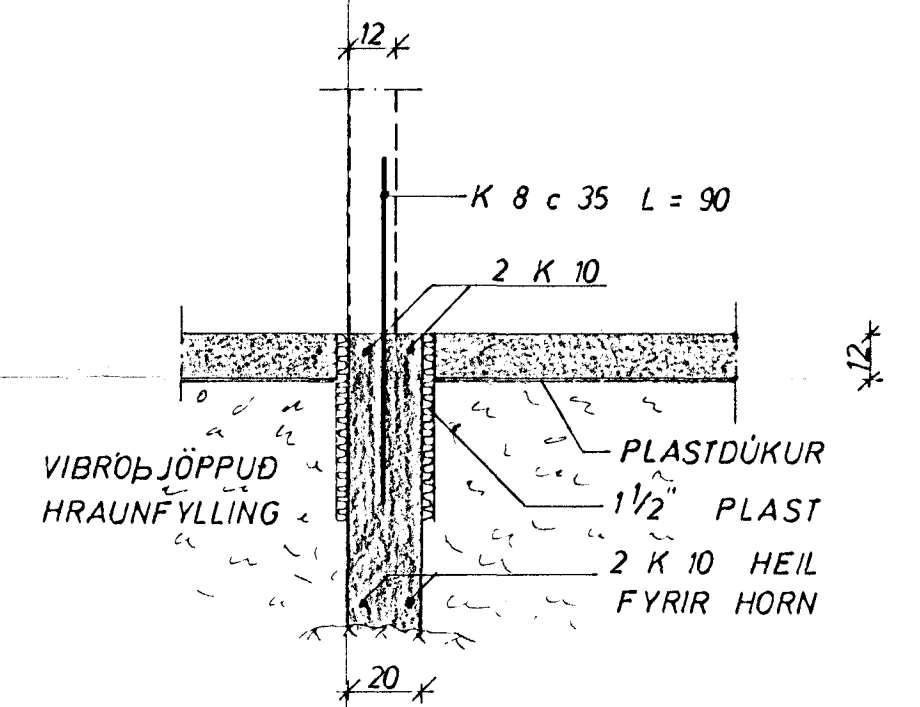

SNID 1 INNVEGG 1:20

UNDIRSTÖÐUR STANDI Á JAFNFÖSTU HRAUNI,
 EKKI MINNA EN 75 cm. UNDIR YFIRBORDI, NEMA
 KLÖPP SÉ OFAR ÞÁ MINNST 35 cm. STEYPUGÆÐI
 Í UNDIRSTÖÐUM OG GÖLFPLÖTU S 160.
 K MERKIR KAMBSTÁL KS 40
 c ——— FJARLÆGD MILLI JARNA MIÐJU Á MIÐJU
 MESTA ALAG Á GRUNN 3,9 KG/cm³

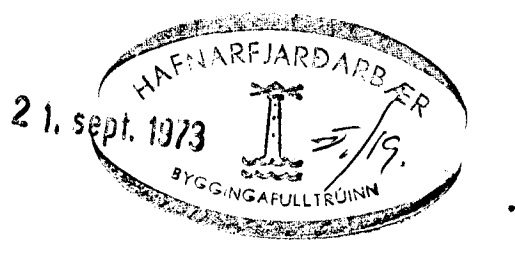

BREIÐVANGUR 44	M: 1: 20 1: 50	V: 7315	T 1
UNDIRSTÖÐUR	H: JGB F: JW	V: JGB S: JGB	D: SEPT. 73
JÓHANN GUNNAR BERGÞÓRSSON STRANDGÖTU 11 SIMI 53315	VERKFR. MVFÍ.		