


GRUNNMYND 1:50

STAÐSETNING STÚTA SÉ GERÐ
MEÐ SAMRÁÐI HÚSEIGENDA OG PÍPULMEISTARA.

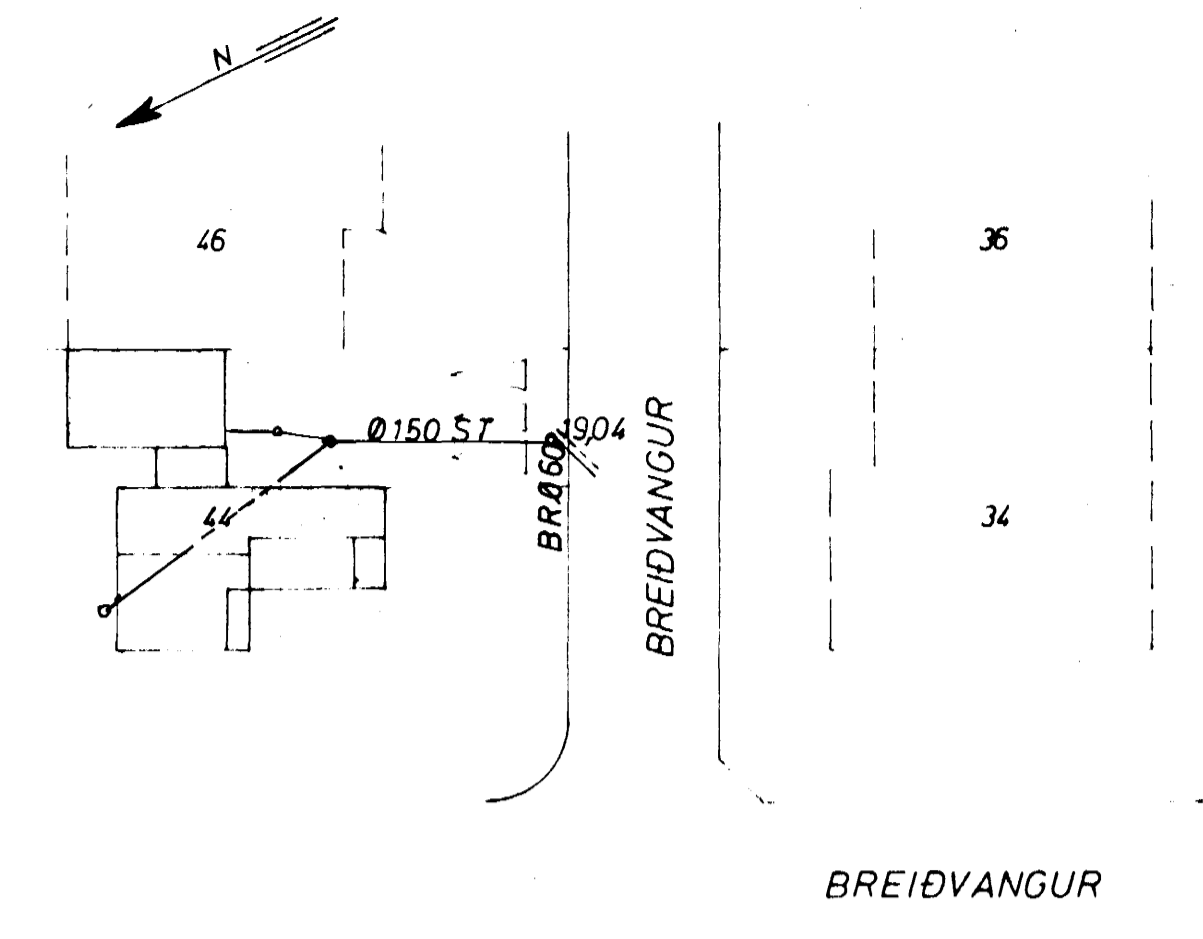

AFSTADA 1:500

SKÝRINGAR SJÁ TEIKN NR 7

BREIÐVANGUR 44		M	V	T
FRÆRENNSLISLÖGN 1.HÆÐ		1:50	7315	4
GRUNNMYND		H 8/8	Y 8/8	D. SEPT.
JÓHANN GUNNAR BERGÞORSSON VERKER MVFÍ		T 2/11	S 8/8	
STRANDGÖTU 11 HAFNAFIRÐI, SÍMI 53315		BREYTT		
		24/11/74		