


KERFI ~1:50

LOFTPÚDI

EFST Á ÖLLUM LÖDRETTUM
 STOFNUM SKAL VERA 30 cm
 LANGUR LOFTPÚDI, ÞVERMÁL JAFNT
 OG SVERASTI HLUTI STOFNSINS TALÍÐ
 FRA GREININGU VIÐ ADALADFÆRSLUÆÐ

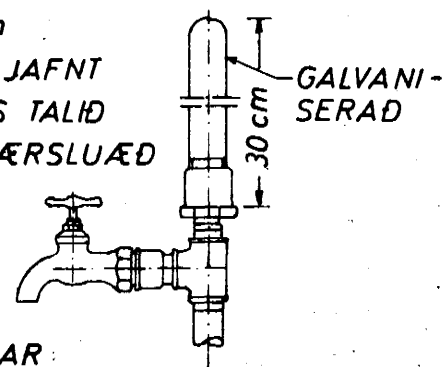

EINNIG SKAL VERA SAMSKONAR
 LOFTPÚDI Á HLIDARGREINUM, SEM
 LENGRI ERU EN 8 M. ÞVERMÁL JAFNT
 OG SVERASTI HLUTI HLIDARGREINAR.

SKÝRINGAR:

- — — — — KALT VATN
- · — · — · — HEITT — 1 HÆÐ — — — — HEITT VATN 2 HÆÐ
- — — — — KALDAVATNSKRANI
- — — — — HEITA
- — — — — RENNILOKI
- — — — — MED SPINDLI UPPUR JÖRD.
- — — — — EINSTREYMISLOKI
- — — — — VATNSMÆLIR
- GV GARDVATN

PIPUR SKULU EINANGRAÐAR MED 20mm
 GLERULLARHÖLKUM OG VAFÐAR MED PLASTDÚK
 ALLT EFNI, PIPUR OG FITTINGS SKAL VERA
 GALVANISERAD.
 KERFI SKAL PRÖFA MED KÖLDU VATNI OG
 6 KG/cm² ÞRÝSTINGI.
 BALLOFIX RENNILOKAR SEU VIÐ HVERT TÆKI
 EINSTREYMISLOKI VIÐ ÞVOTTAVÉLAR.
 FRAGANGUR INNTAKS OG LOFTPÚÐAR
 SKV. FORSKR. VATNSV R.V.

BREIÐVANGUR 44	MÆLIKVARÐI ~1:50	VERK 7315	TEIKN NR 9
VATNSLÖGN KERFI	Hannað: ✓ Teiknað: ✓	Yfirfarið: Samb: <i>[Signature]</i>	DAGS NOV '73
JÓHANN GUNNAR BERGPÓRSSON VERKFR MVFI KÖLDUKINN 9 - HAFNARFIRÐI - Sími 52895	BREYTT <i>[Signature]</i> 174		