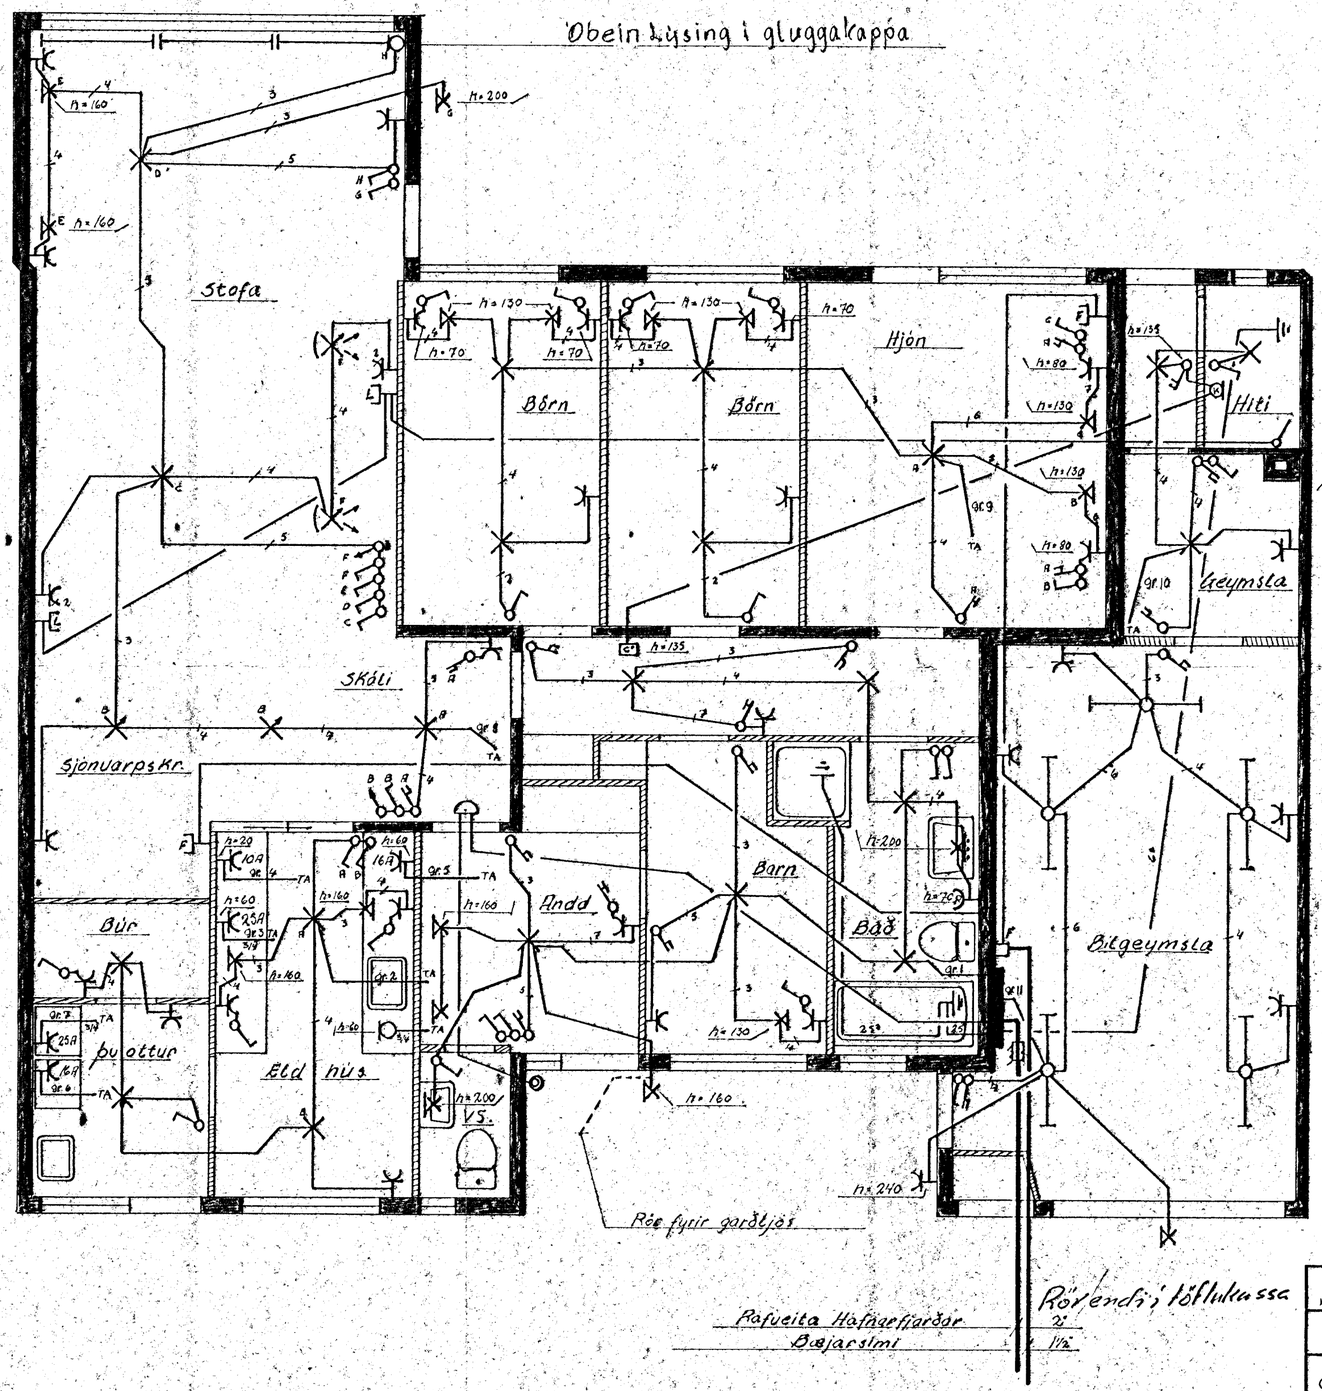

Nema annars sé getið.

- Pípur 3/8" og vír 1,5 mm²
- Hæð rofa 100 cm frá fullfrágengnu gólfi.
- Hæð tengla í eldhúsi 110 cm.
- " " í þvottahúsi 110 cm.
- " " í bílgeymslu 110 cm.

} Aðrir tenglar 20 cm frá gólfi.

Málstraumur rofa og tengla 10A.

Jarðtenging skal tengjast í vatnsinntak og járnabyndingu í sökkli.

Um endalega staðsetningu heimilistækja skal rafvirki hafa samráð við húsráðanda

Inntök samþykkt 17.10. 1973
f.h. RAFVEITU HAFNARFJARÐAR

Skýringar

Dags	ágúst '73	BREIÐVANGUR NR. 45					
							Teikn NR 004/73
Guðjón Arnbjörnsson Erluhrauni 9 Sími 50887		RAFLAGNATEIKNING.		Hannað	GA		
				Teiknað	GA		
				MÆLIKVARÐI			
Blað 1 of 2				1:50			