


SKÝRINGAR:

- KALT VATN
- - - HEITT
- KALDAVATNSKRANI
- HEITA
- RENNLOKI
- MED SPINDLI UPPÓR JÖRD
- EINSTREYMISLOKI
- VATNSMÆLIR
- GV. GARDVATN

PIPUR SKULU EINGRABAR MED 20mm
 GLERULLARHÖLKUM OG VAFÐAR MED PLASTOK
 ALLT EFNI, PIPUR OG FITTINGS SKAL YERA
 GALVANISERAD
 KERFI SKAL PRÖFA MED KÖLDU VATNI OG
 6 KG/cm² ÞRYSTINGI
 BALLOFIX RENNLOKAR SEU VIB HVERT LOKI
 EINSTREYMISLOKI VIO ÞVOTTAVELAR
 FRAGANÐUR INNTAKS OG LOFTÞÖÐAR
 SKV. FORSKR. VATNSV R.V.

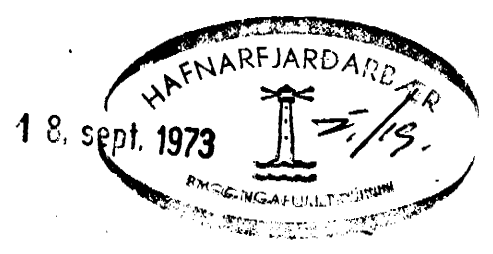

BREIÐVANGUR 45	MÆLIKVARÐI ~1 : 50	VERK 7311	TEIKN NR 7
VATNSLÖGN KERFI	Hannað: R.V. Teiknað: J.W.	Yfirrit: G.B. Samp: G.B.	DAGS JULI '73
JÓHANN GUNNAR BERGPÓRSSON VERKFR MVFI KÖLDUKINN 9 - HAFNARFIRÐI - Sími 52885	BREYTT		