



VEKFRÆÐISTOFA ARMÓLA I REYKJAVÍK - Sími 83844	YFIRFARID	NR.	BL. 3
VEKFRÆÐISTOFA ARMÓLA I REYKJAVÍK - Sími 83844	TEIKNAD	80	DAGS 2-8-73
VEKFRÆÐISTOFA ARMÓLA I REYKJAVÍK - Sími 83844	HANNAÐ	80	KVARDI 150 1:20
BREYTING	BR. DAGS.		
HAFNARFARID			
PLATA YFIR 2. HAFN			
BREIÐVANGUR 46			

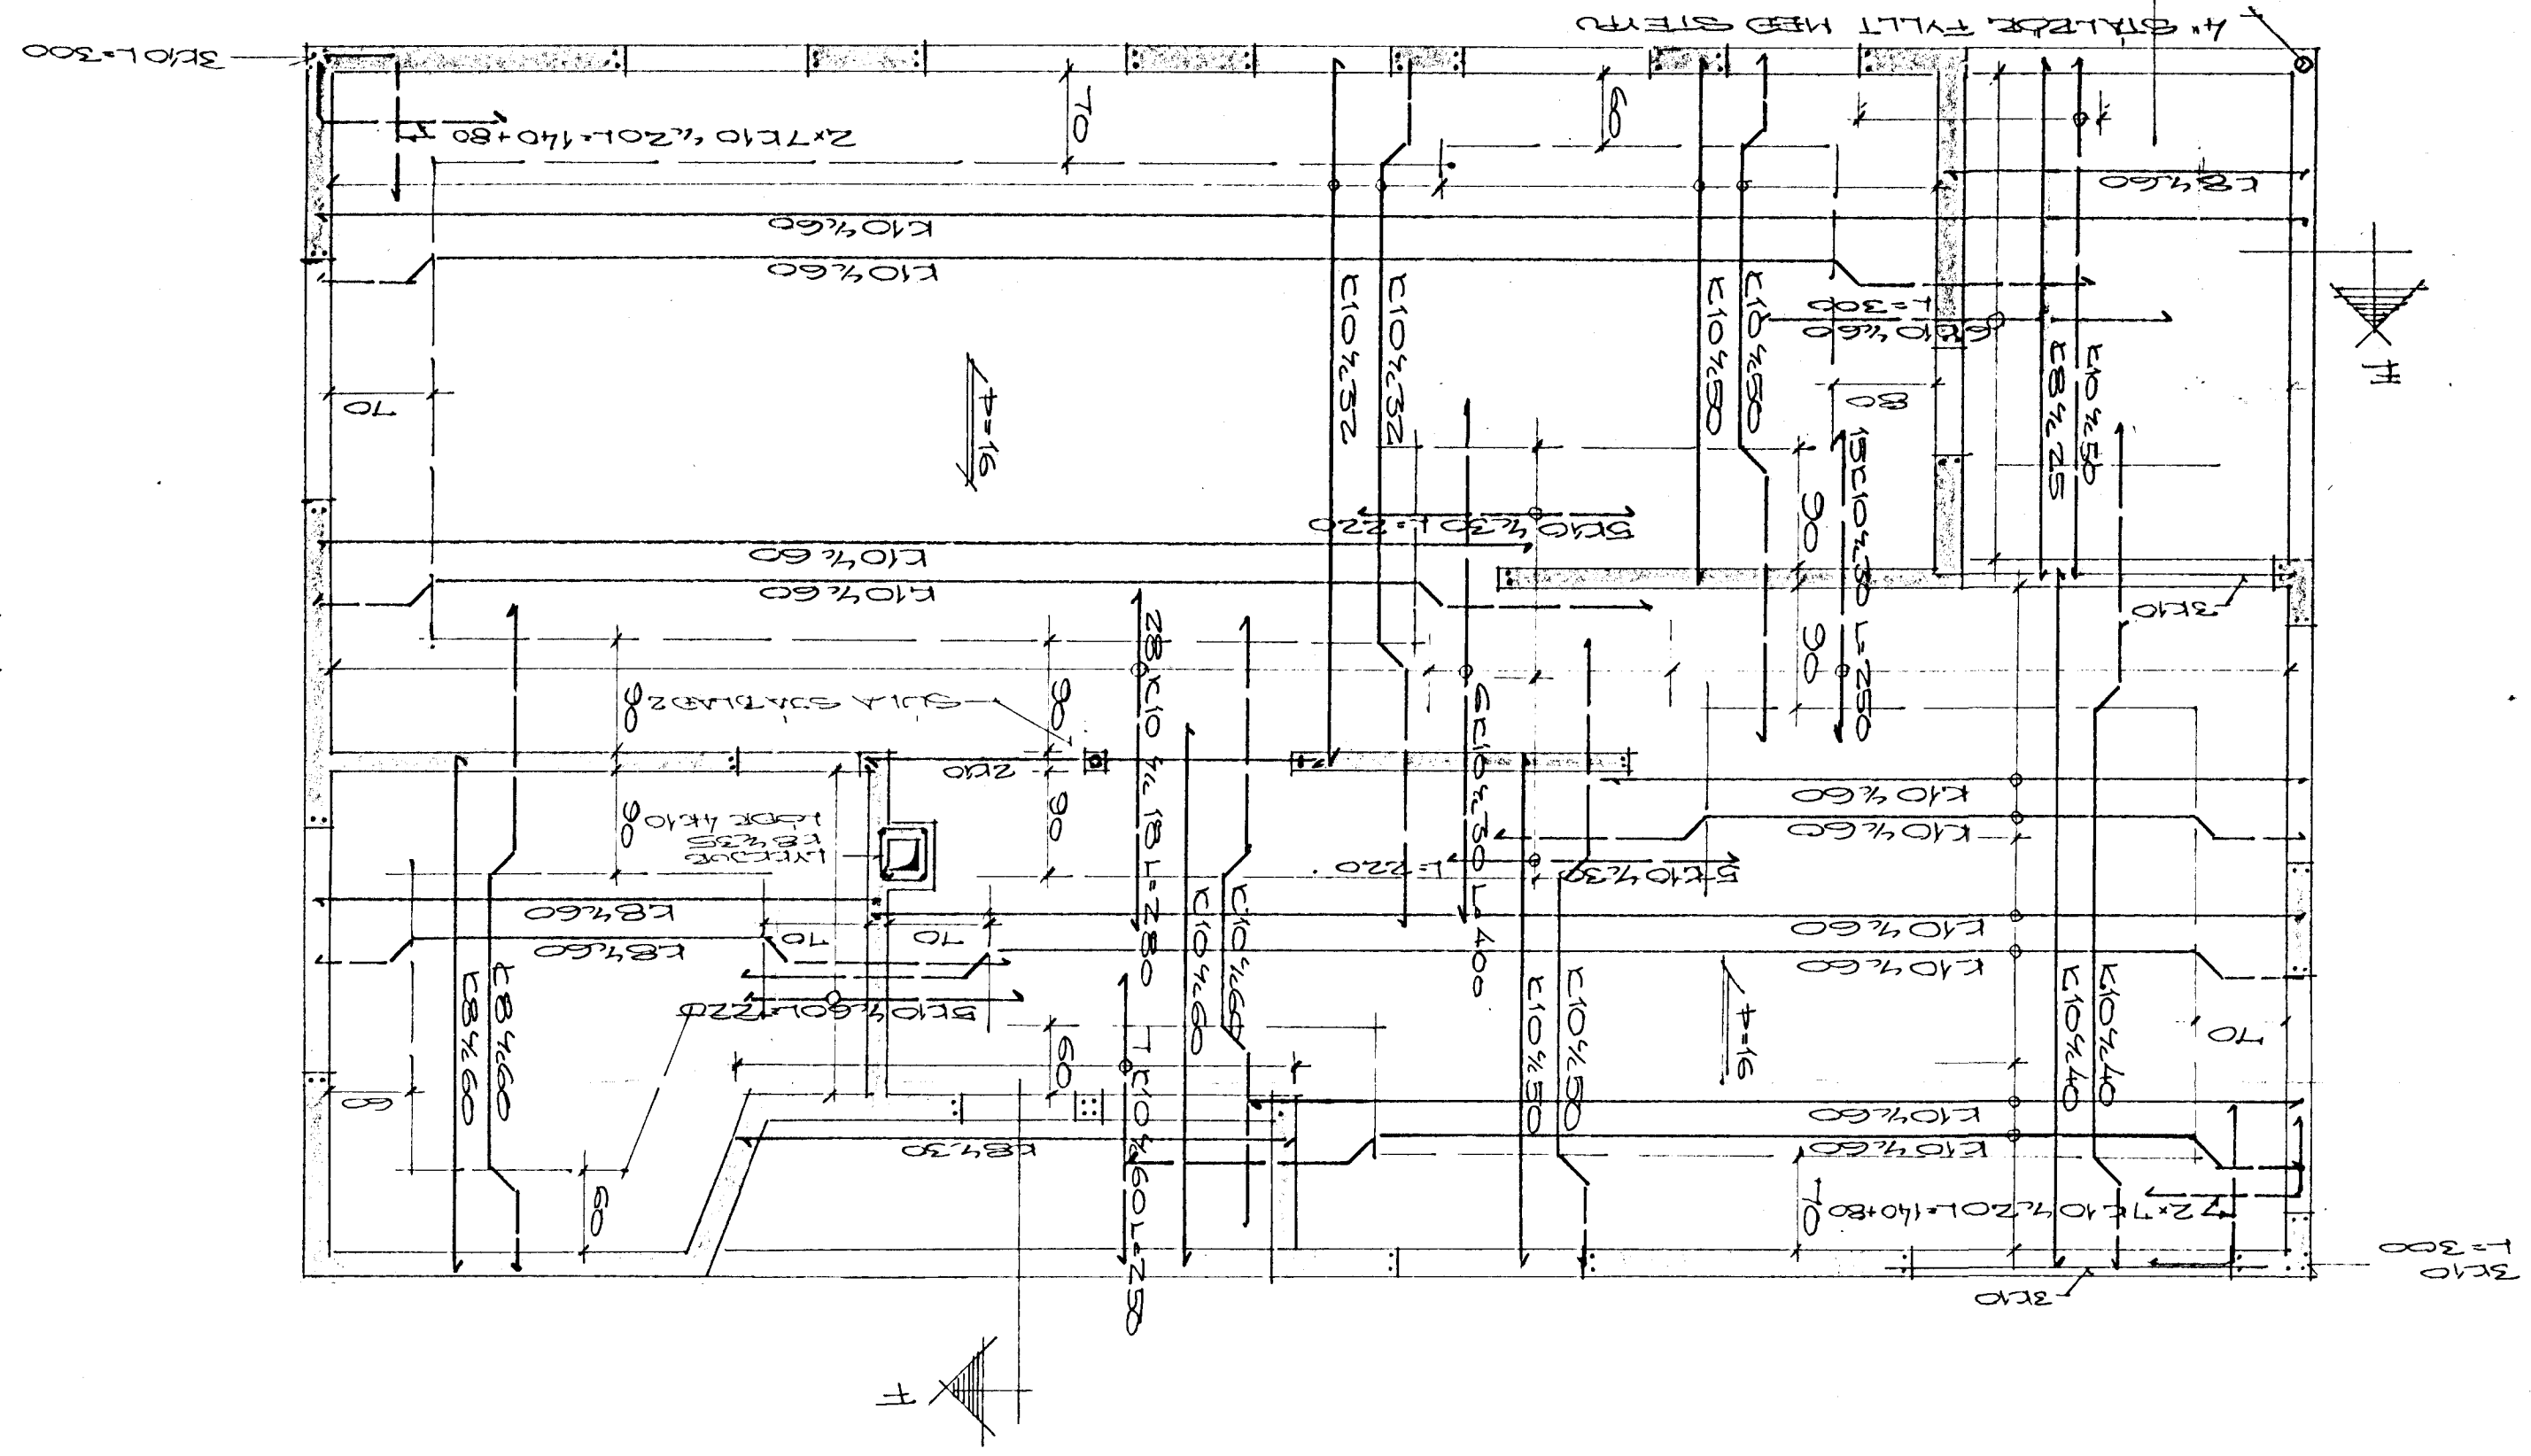

SKRIFLEIÐ 50x100

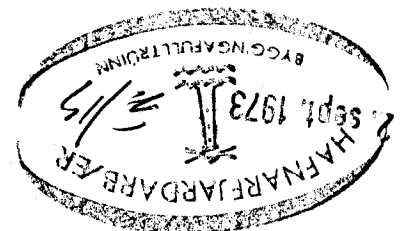