


Húveiti nr. 2227 Teikning nr. 1407
 Samþykkt þ. 30.7 1973
 f.h. RAFVEITU HA, NAR JARDAR
 Bjarni Jónsson
 Eftirlitsmaður rannagna

Inntök samþykkt 27.7. 1973
 f.h. RAFVEITU HA, NAR JARDAR
 Alfreð Jónsson

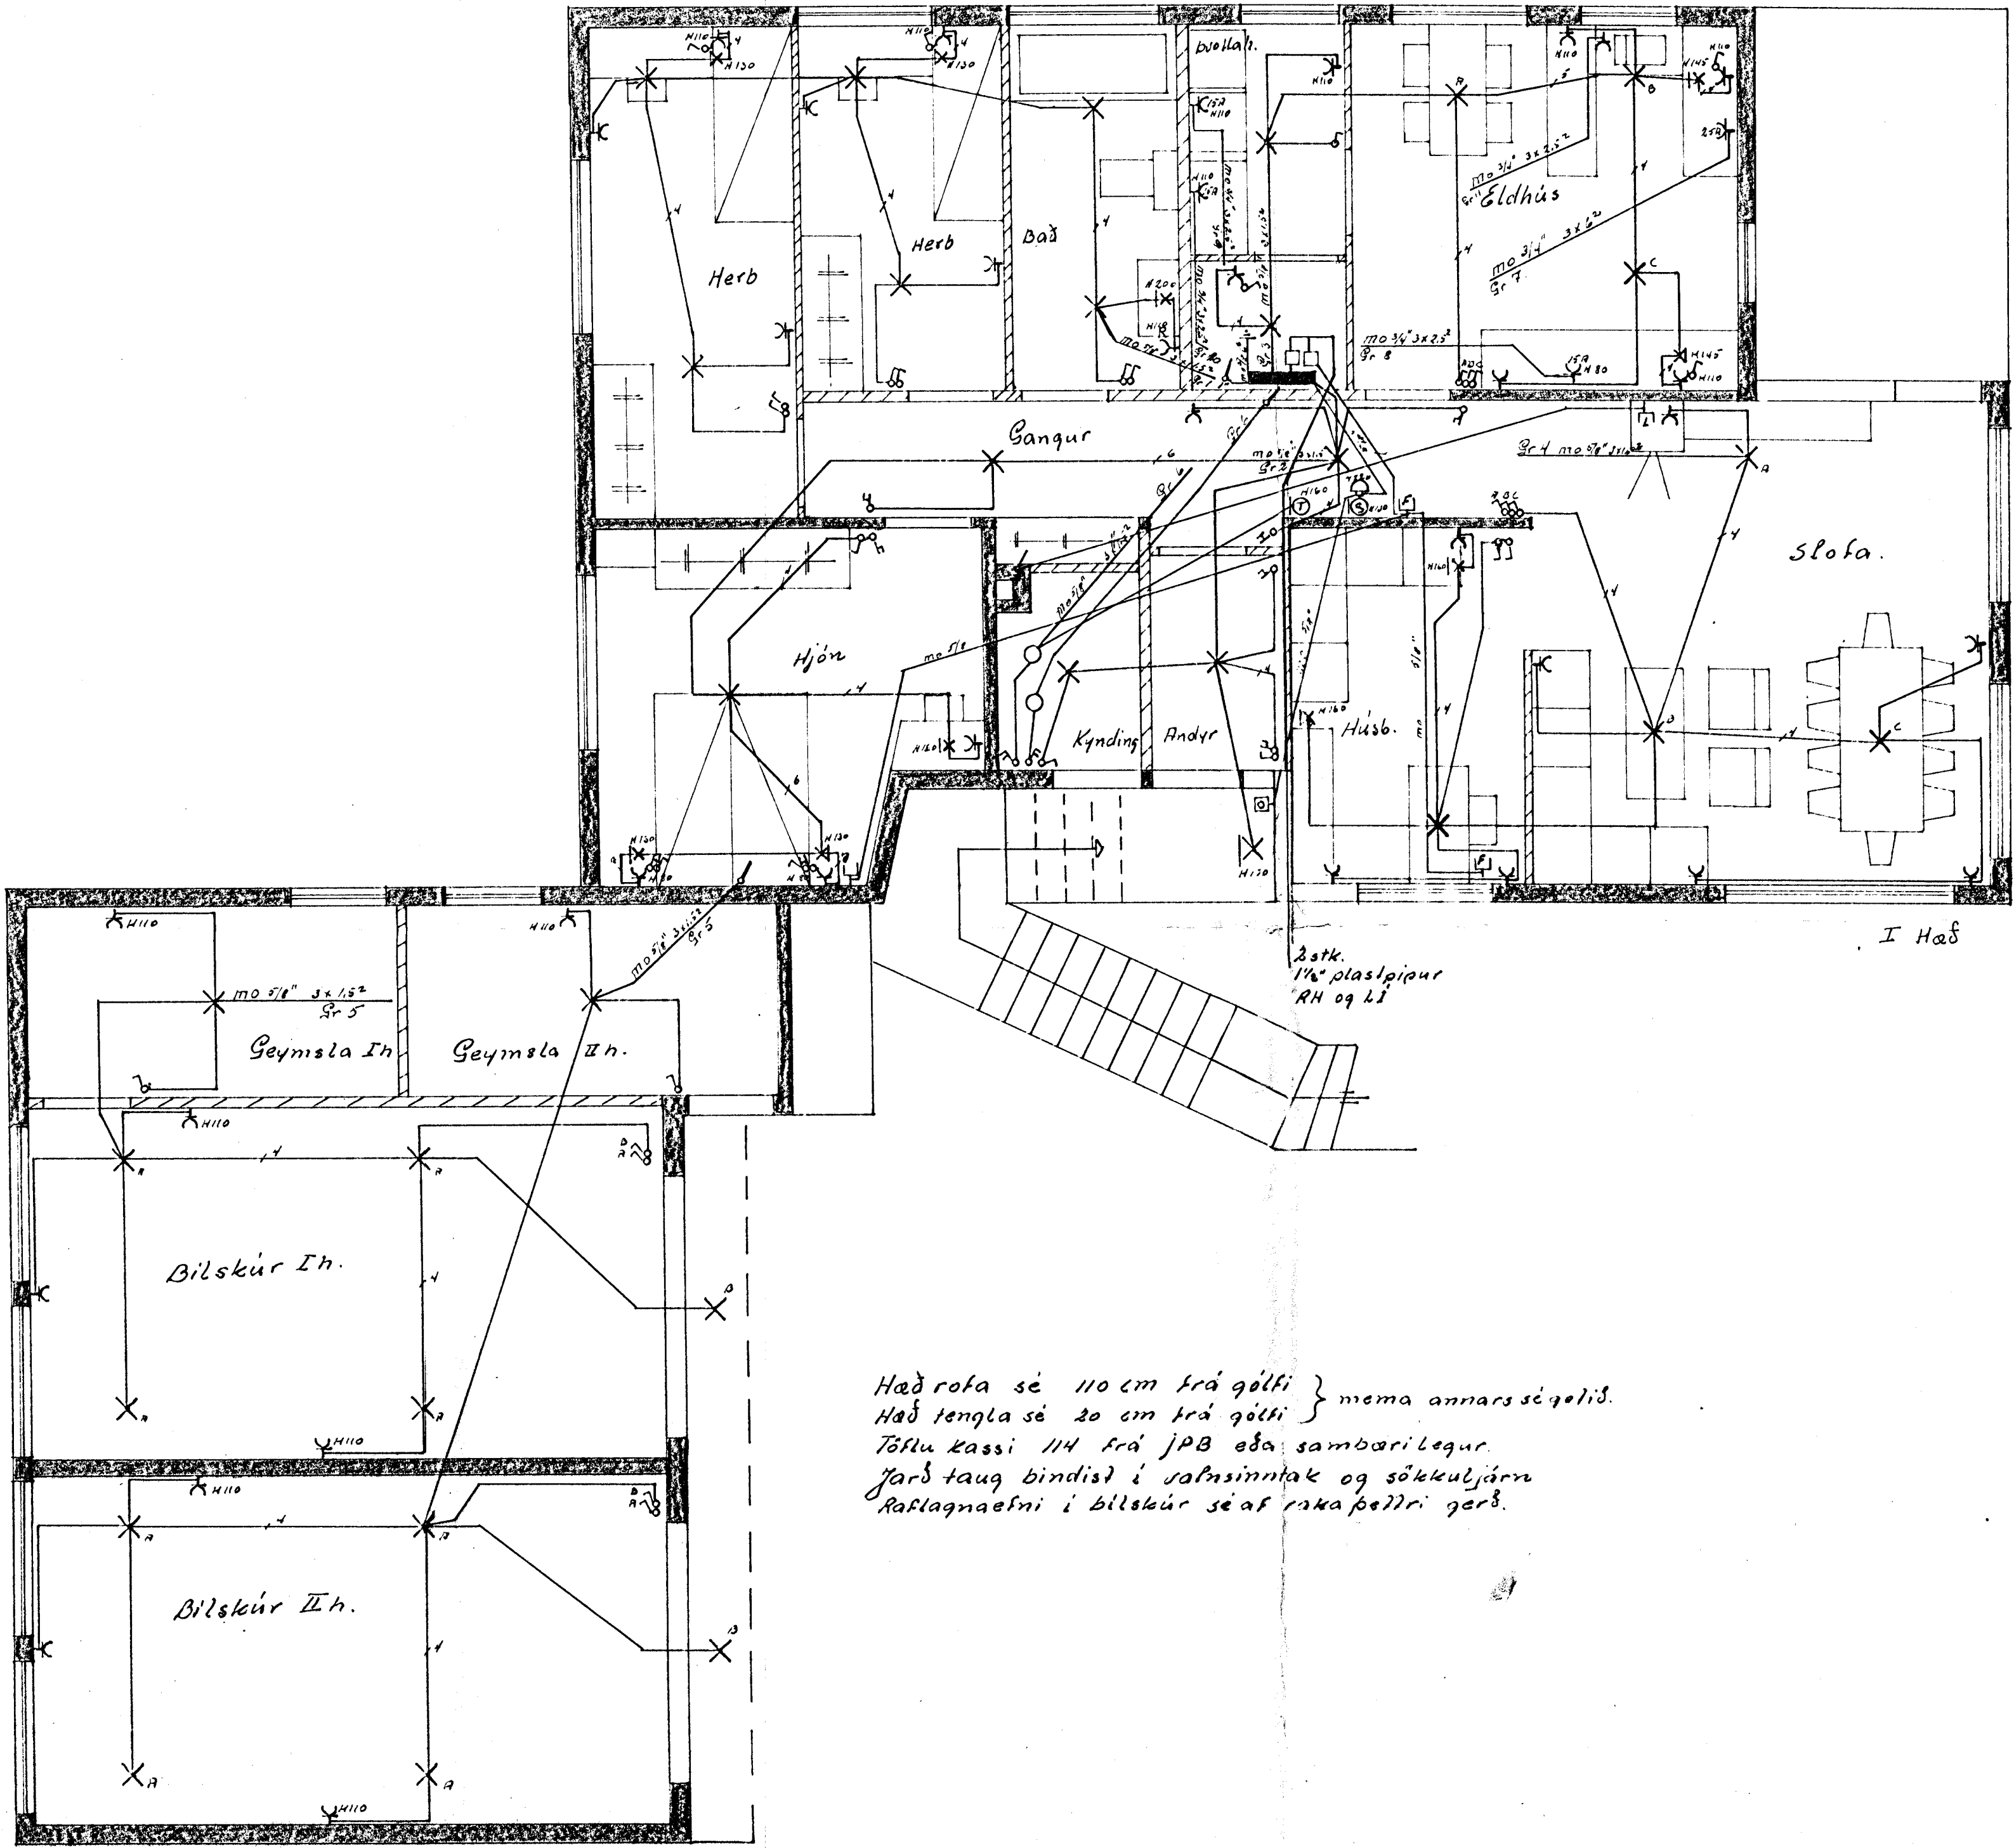

Hæð rofa sé 110 cm frá gólfu } nema annars sé gælið.
 Hæð tengla sé 20 cm frá gólfu }
 Töflu kassi 114 frá JPB eða sambærilegur.
 Jarðtaug bindist í valnsinntak og sökkuljárn
 Rafhlagnæfni í bílskúr sé af raka þeirri gerð.

Breytingar	Jens Evertsson	
Nr. Dagur	Breiðvangur 46	
	Rafhlagn I Hæð.	
	11. 10. 73.	
	18. 8. 1973	
	Dagur. Júní 1973	
	28.	