



BRIDVANGUR NR. 39-41-43-45-47
 HAFNARPIRDI M. 1:100



Samþykkt 5 fundi bygginga-
 nefndar nr. 27.6.1973

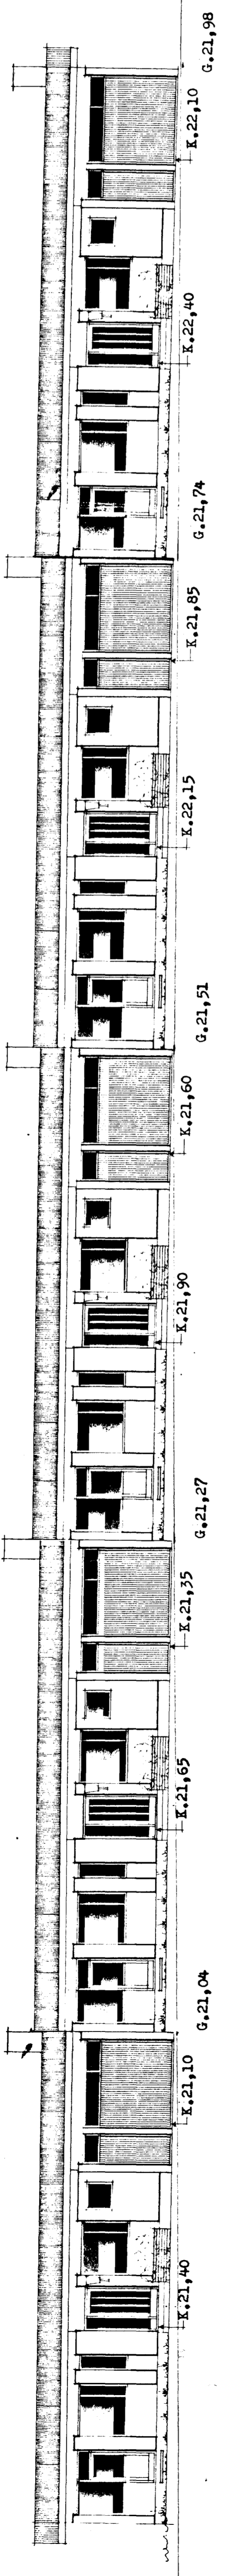


NORÐURHLÍÐ

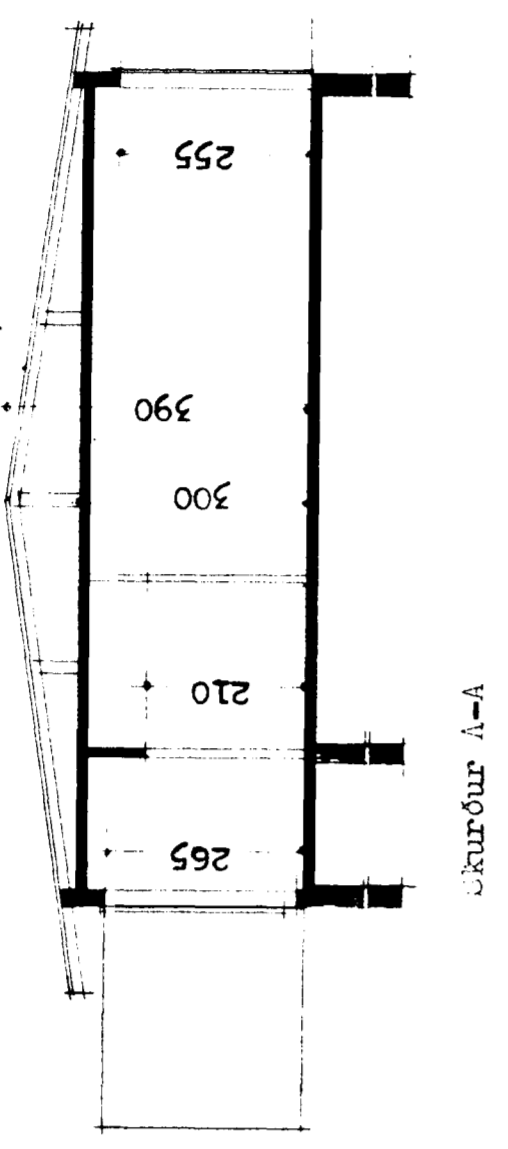


SKURÐUR A-A

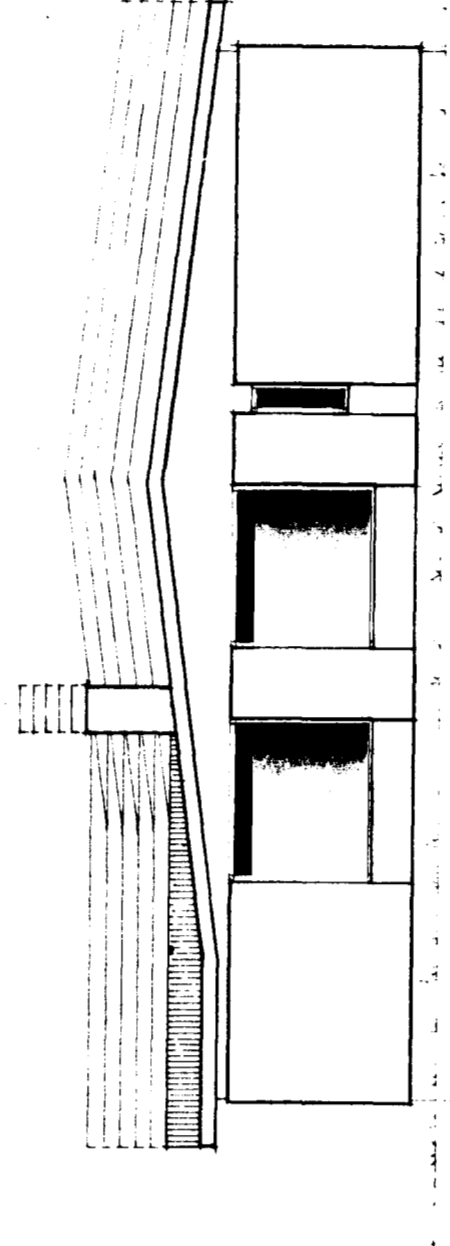


AUSTURGAFFAR

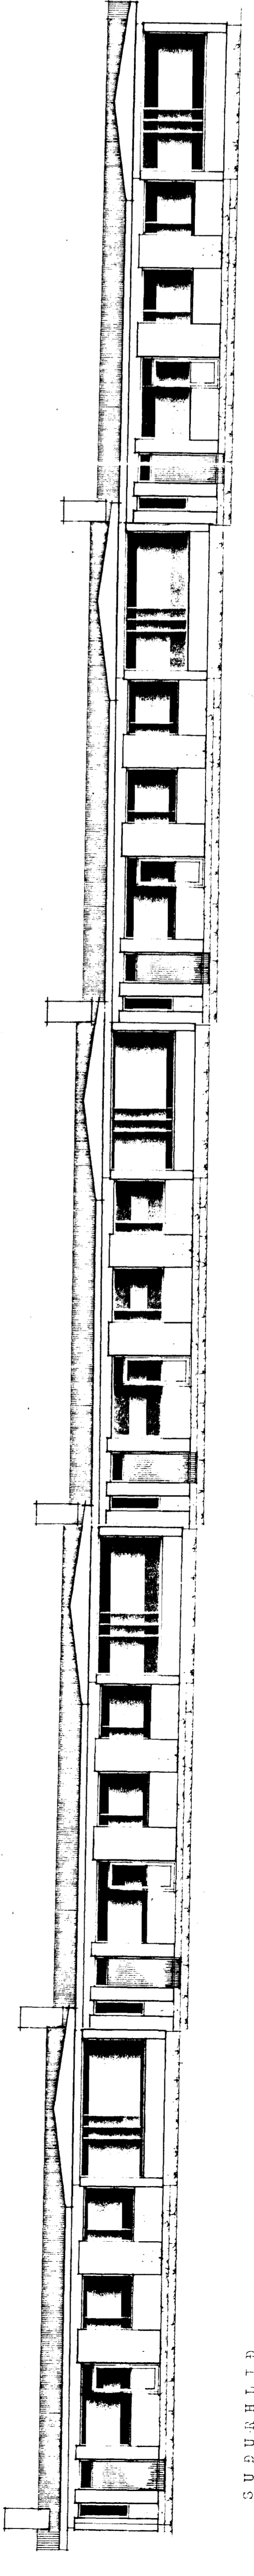


SUÐURHLÍÐ

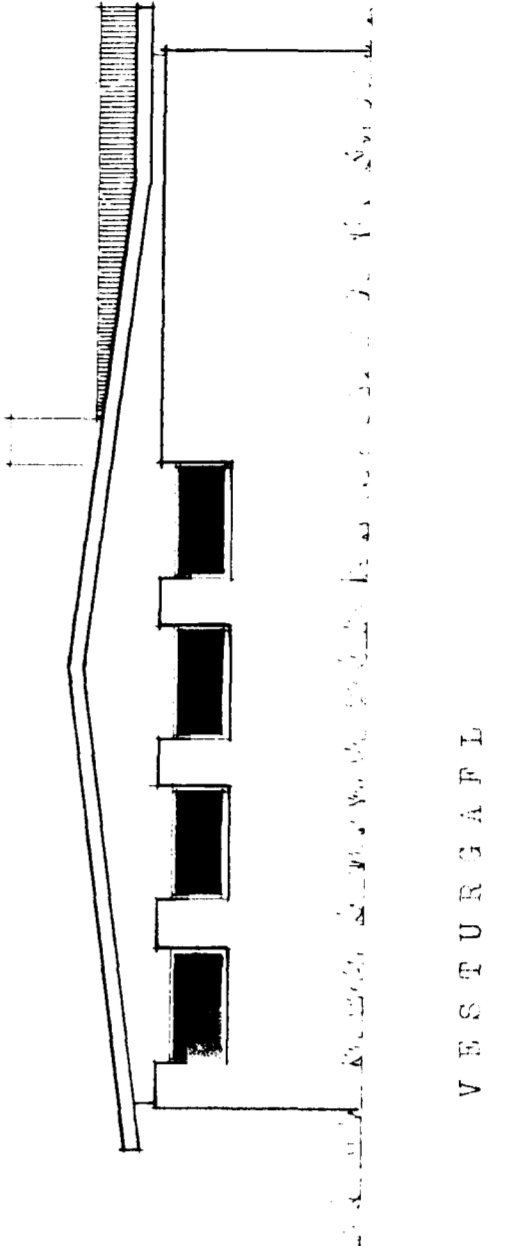

VESTURGAFFAR

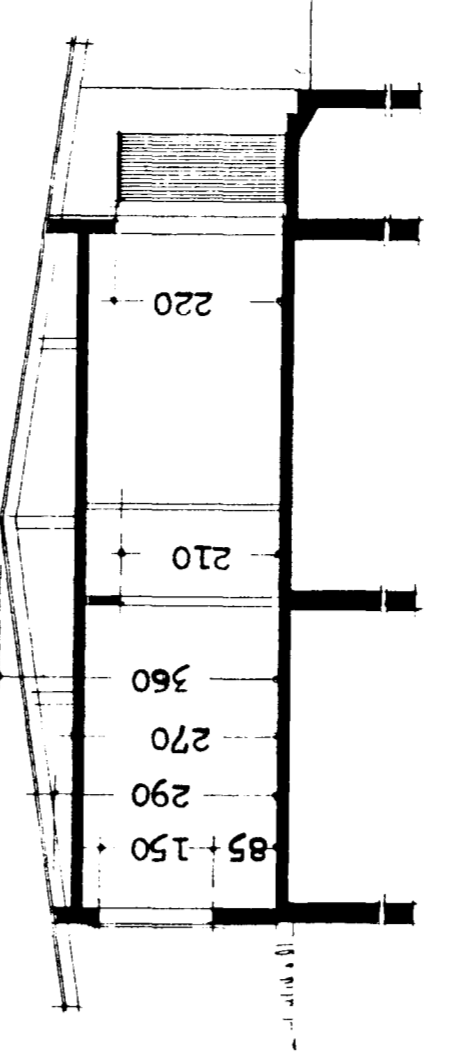

SKURÐUR B-B

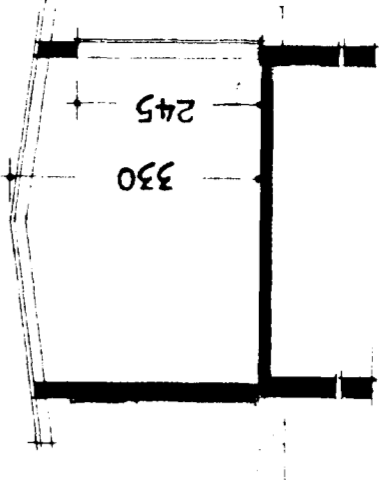

SKURÐUR C-C

Reykjavík 1. Júní 1973