


SKÝRINGAR:

NOTA SKAL GALVANISERAD EFNI Í PÍPUR OG TENGI.
 TENGIKRANAR VÍÐ ÖLL TÆKI. 30 CM LOFTPÚÐAR A
 LÓÐRÉTTA STAMMA. EINSTREYMISLÓKAR VÍÐ ÞVOTTAVÉLAR.
 ANNAÐ EFNI OG FRÁGANOUR LAGNA SKAL VERA Í SAMRÆMI
 VÍÐ REGLUGERÐ FYRIR VATNSVEITU REYKJAVÍKUR OG BYGGINGARSAMÞYK.T.

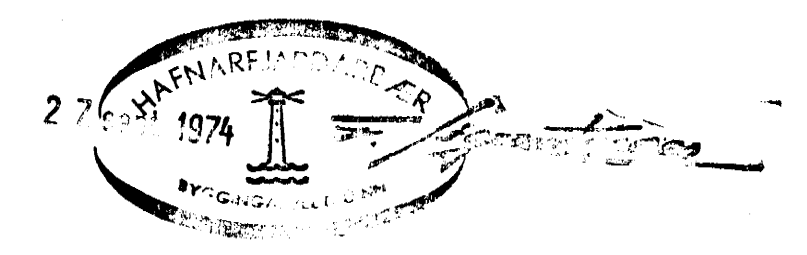

STEINGRÍMUR TH. ÞORLEIFSSON MTRFI		
BREIÐVANGUR NR. 48 HAFNARFJÖRÐI		
MÁL	1:50	VATNSLAGNIR
DAGS.	SEPT. 1974	TENGIMYND
BLAD	6	<i>Steingrímur Th. Þorleifsson</i>