



BREIÐVANGUR

AFSTAMA 1:500

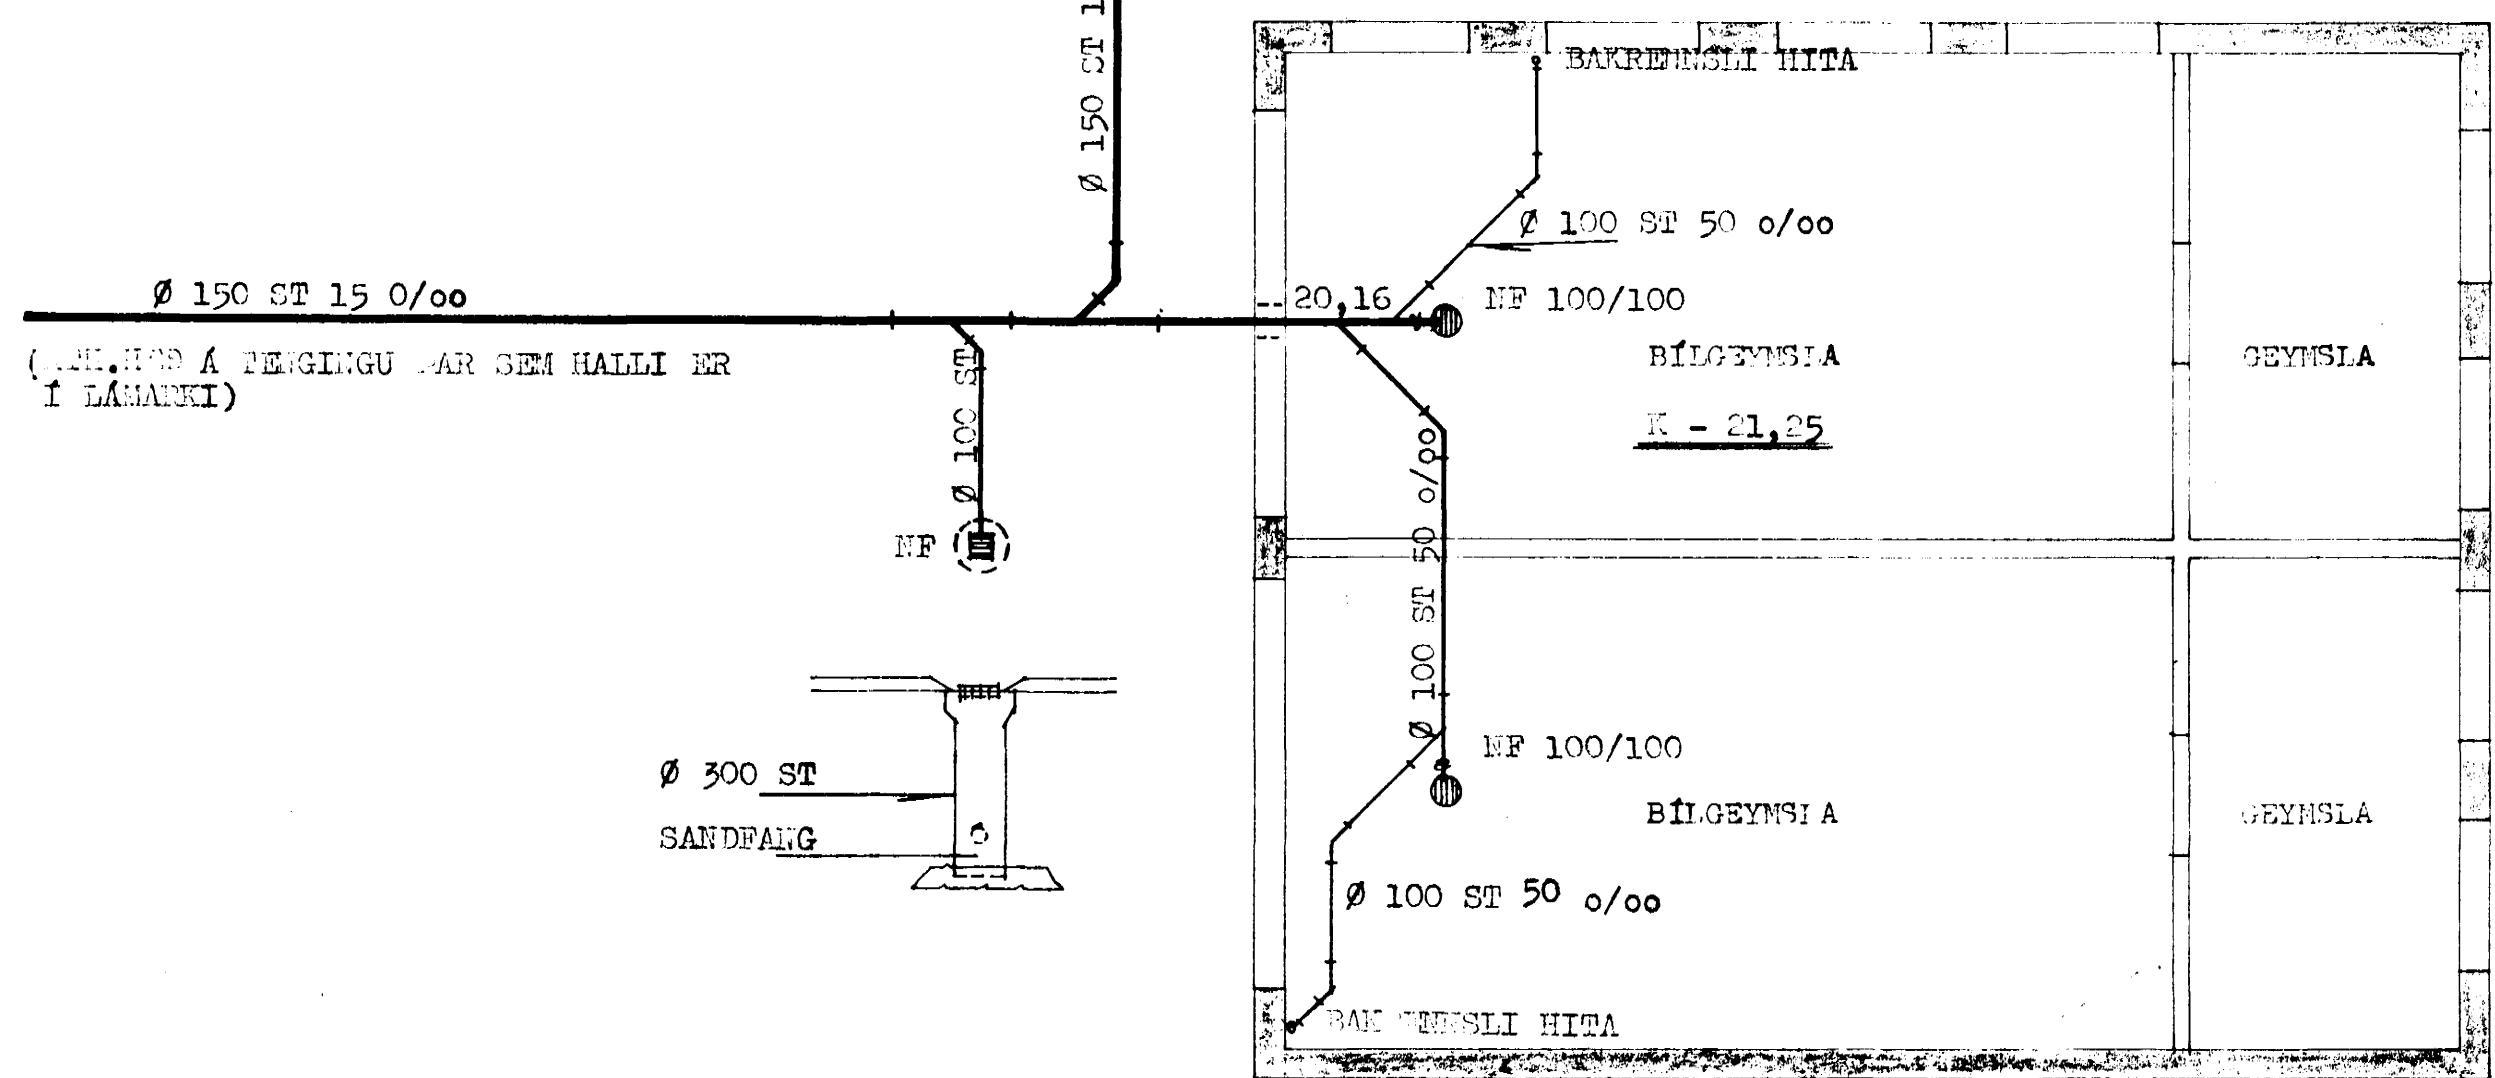

**SKYRINGAR:**

ÞAKVÆÐI FÉLÐUR Í HRAUNSVELGI  
 ALLT EFTIR OG FÉLAGIÐUR LAGHA SAMTAV.  
 ÞEGLUGUÐ UM HOLÐSI Í REYKJAVÍK  
 OG BÍÐINGARGANGI.

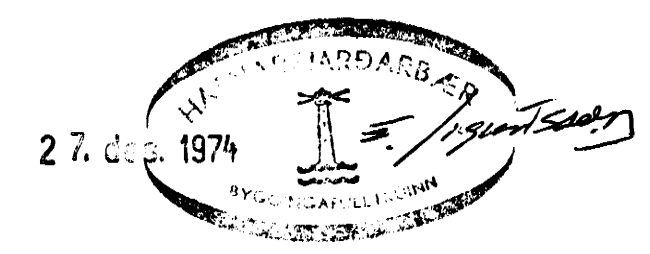

BRÉYTT Í NOV. 1974 *S. G. S.*

STÓINGRÁÐUR TH. ÞORLEIFS SON ATPI		
BREIÐVANGUR Nr. 48, HAFSÞÓR		
SKAL	1:50 1:500	FRA FÉLÐUR BÍÐINGIÐUR GENEYND 1. HUNDAR OG ARBEIÐA
DRÖS.	3. SEP. 1974	
BLAD	2	<i>S. G. S.</i>