


STEYPA 8 120
 STÁL R3 40
 MESTA ALAG Á GRUNN $\sigma_{max} = 4 \text{ kg/cm}^2$

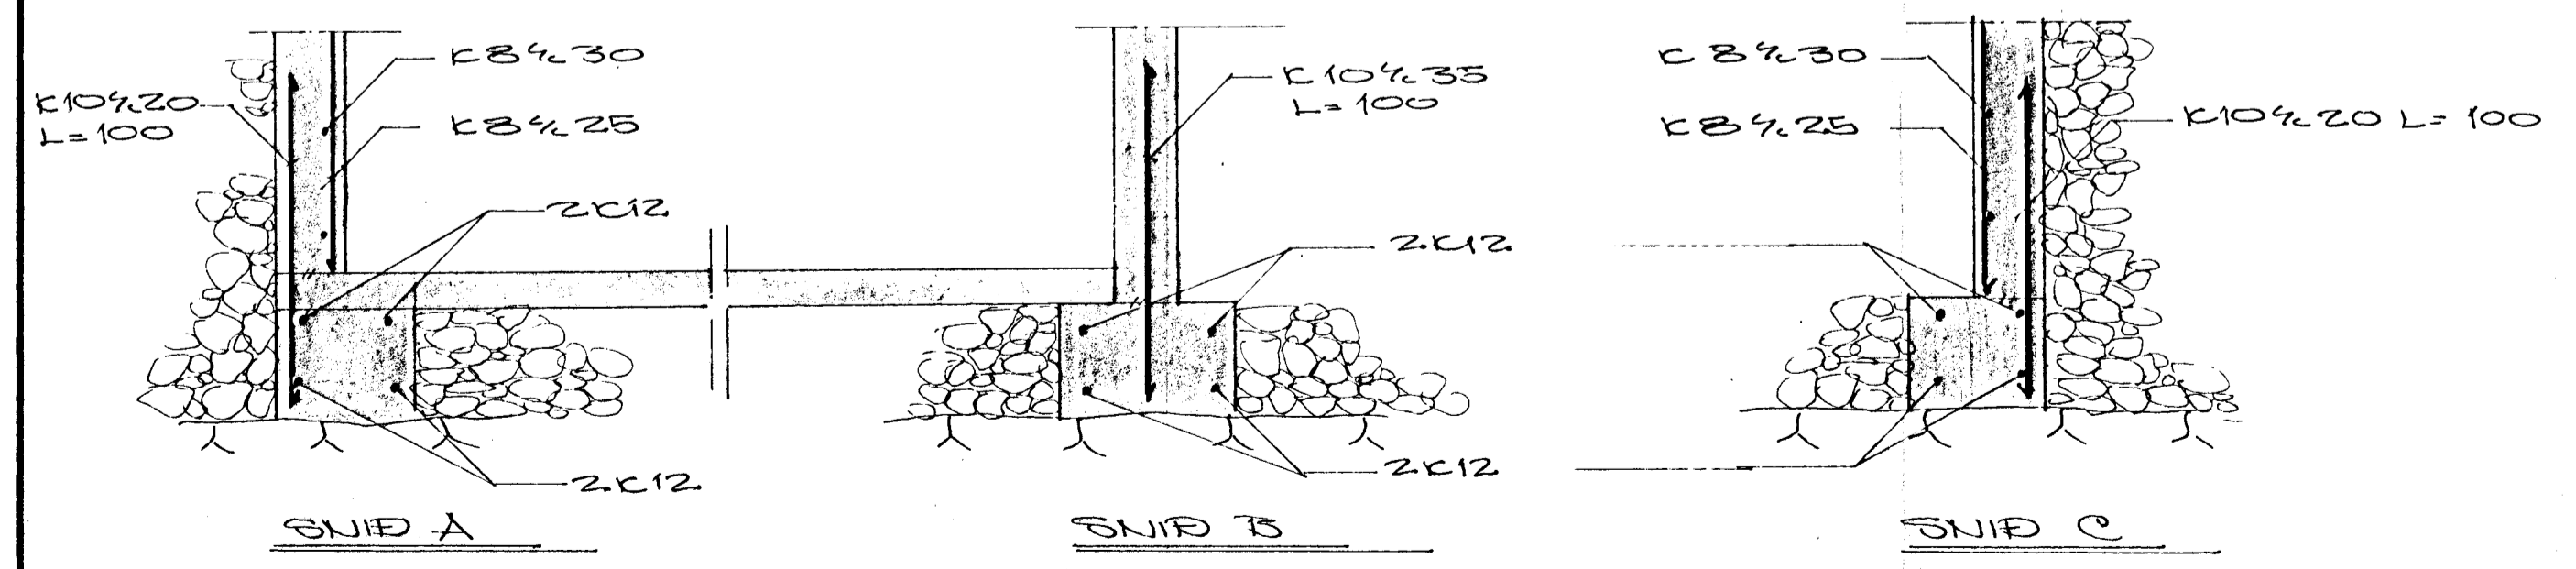

BR. DAGS.		BREYTING		UNDIRSTÖÐUR	
				BEEIDVANGUR <i>[Signature]</i>	
				HAFNAEFTIRDI	
VERKFRÆÐISTOFA ÁRMÓLA 1		HANNAÐ SO	KVARDI 1:20 1:50		
REYKJAVÍK - Sími 83844		TEIKNADTT. SO	DAGS. 10-4-74		
<i>[Signature]</i>		YFIRFARIÐ	NR. 7:74	BL. 1	AF.