


einlinumyndir 2.3. og 4. hæðar eru eins og einlinumynd 1. hæðar.

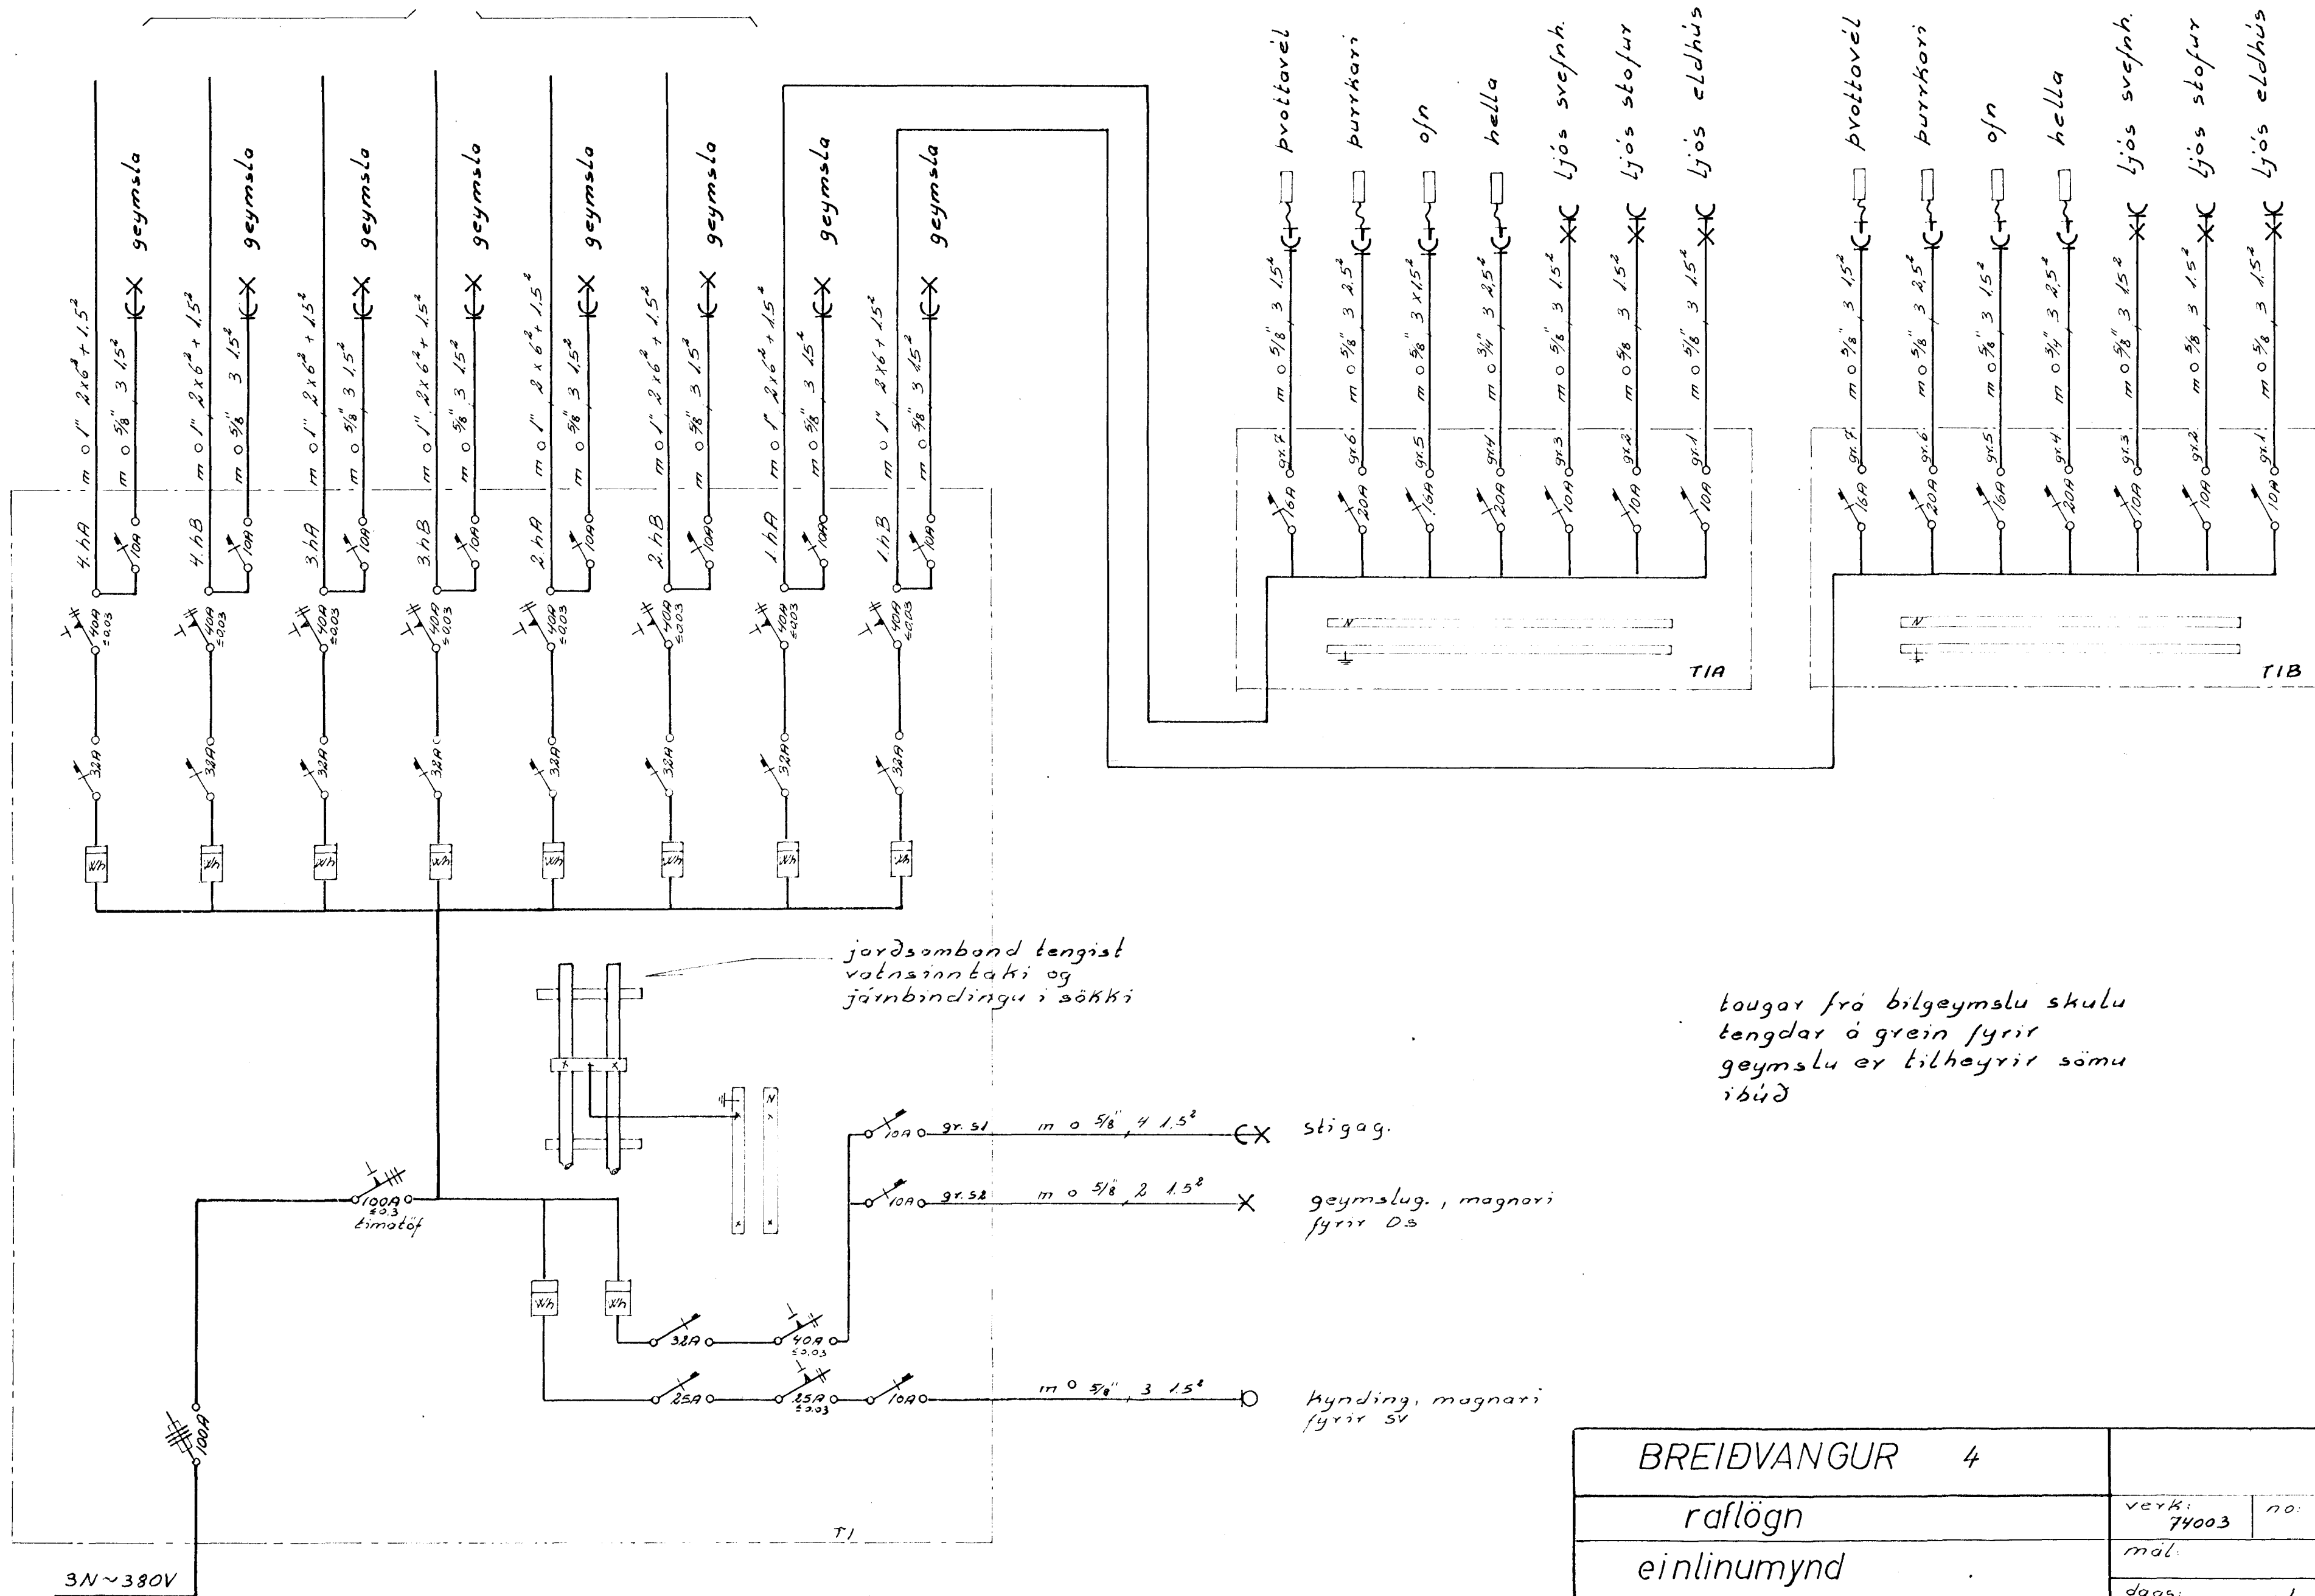

einlinumynd

taugar frá bilgeymslu skulu tengdar á grein fyrir geymslu er tilheyrir sömu íbúð

BREIDVANGUR 4	
raflögn	verki: 74003 no: 8/8
einlinumynd	mál:
	dags: apríl '44
	Gudm. Geir Jónsson