BREIÐVANGUR NR. 50 HAFNARFIRÐI M 1:100

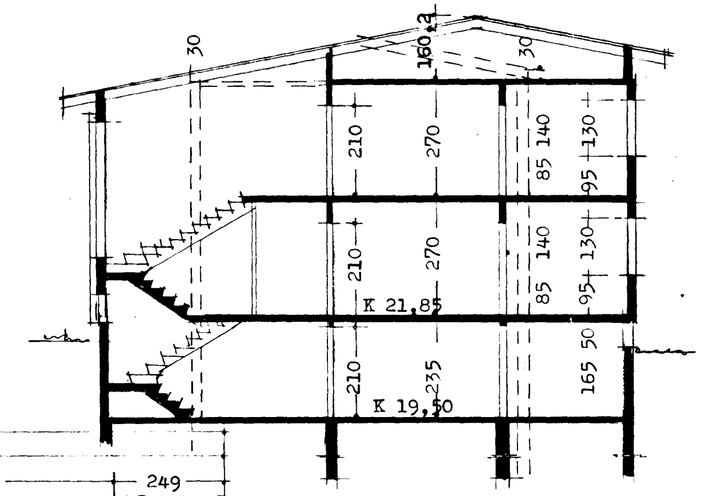

skurður A-A

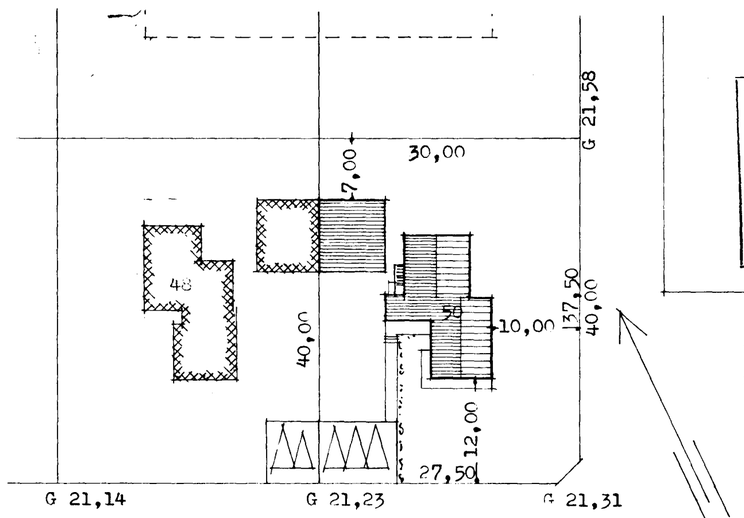

Samþykkt á fundi byggingarnefndar þ. 23/6 1976
BYGGINGAFULLTRÚINN
Í HAFNARFIRÐI

Flatarmál húss 135,67 m²
flatarmál bifreiðag 63,14 m²

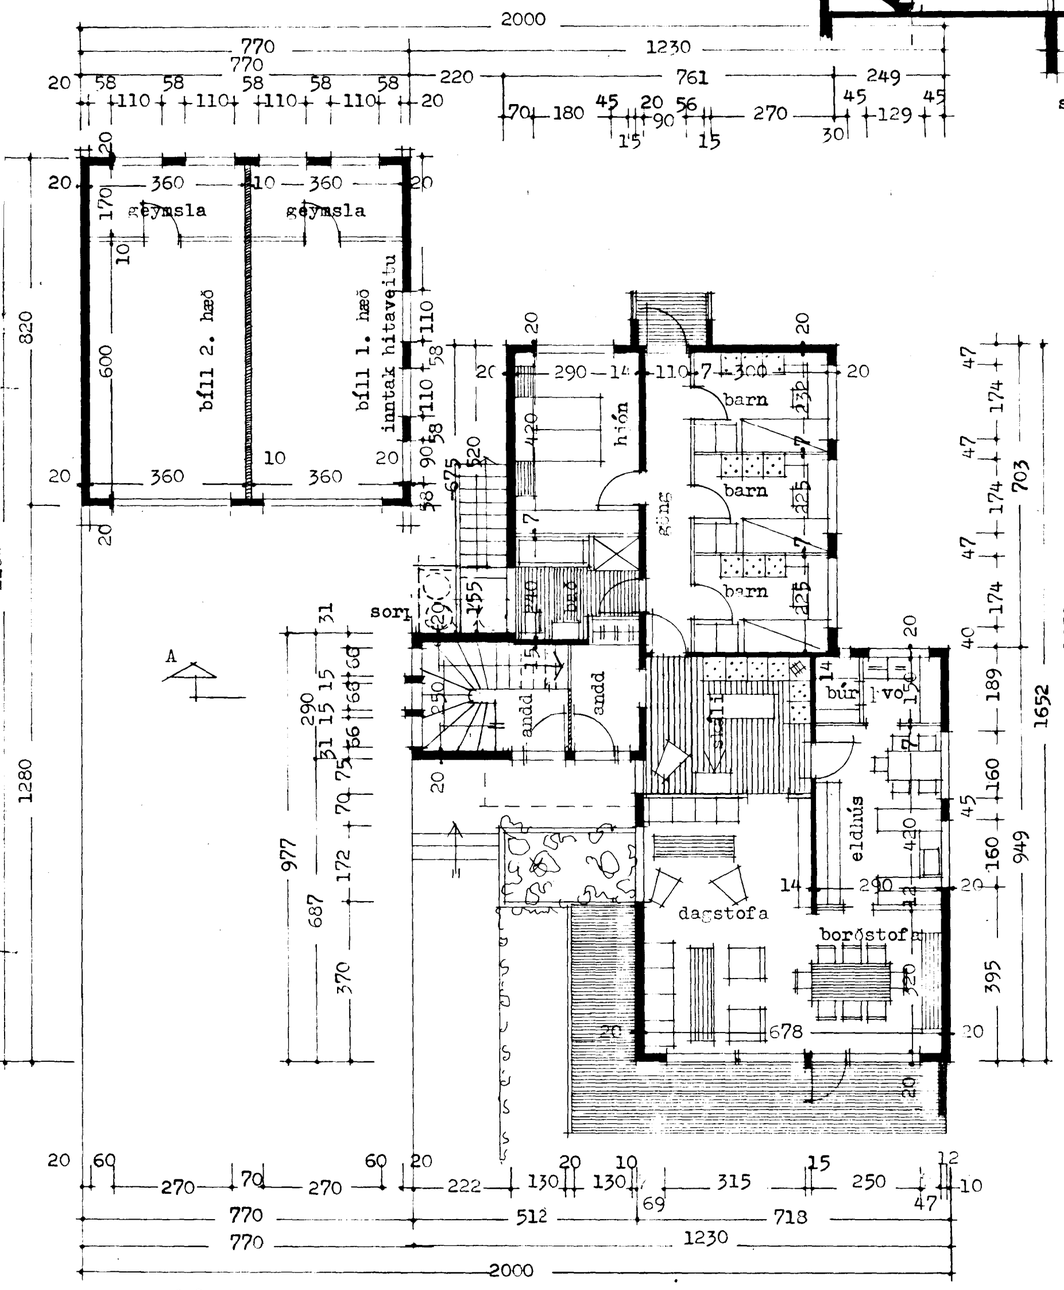

grunnmynd 1. hæðar

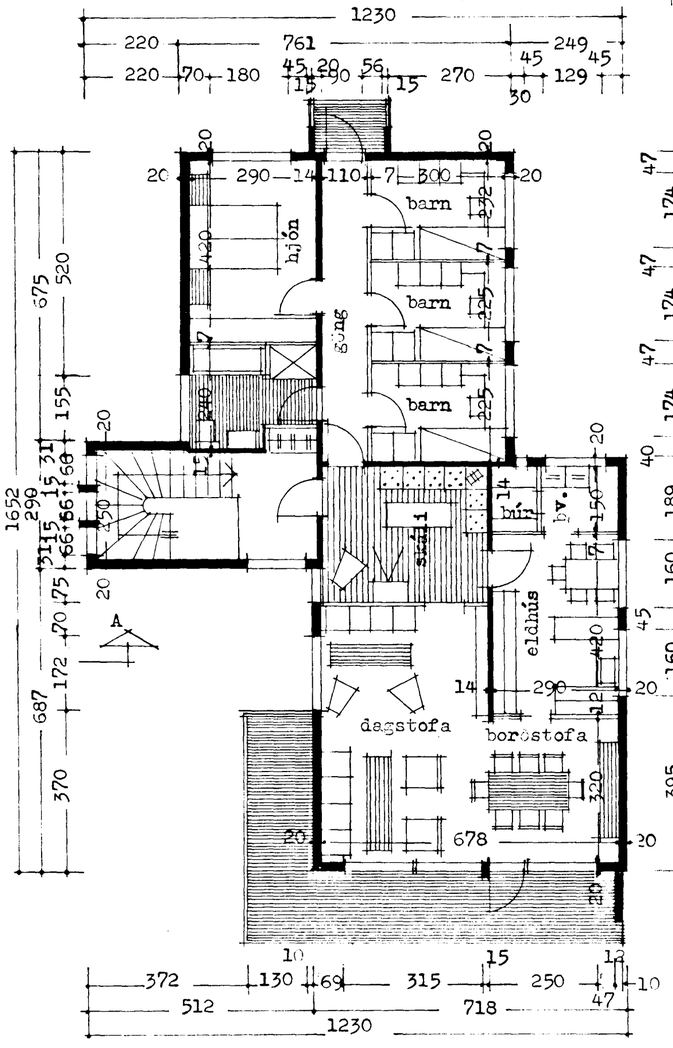

grunnmynd 2. hæðar

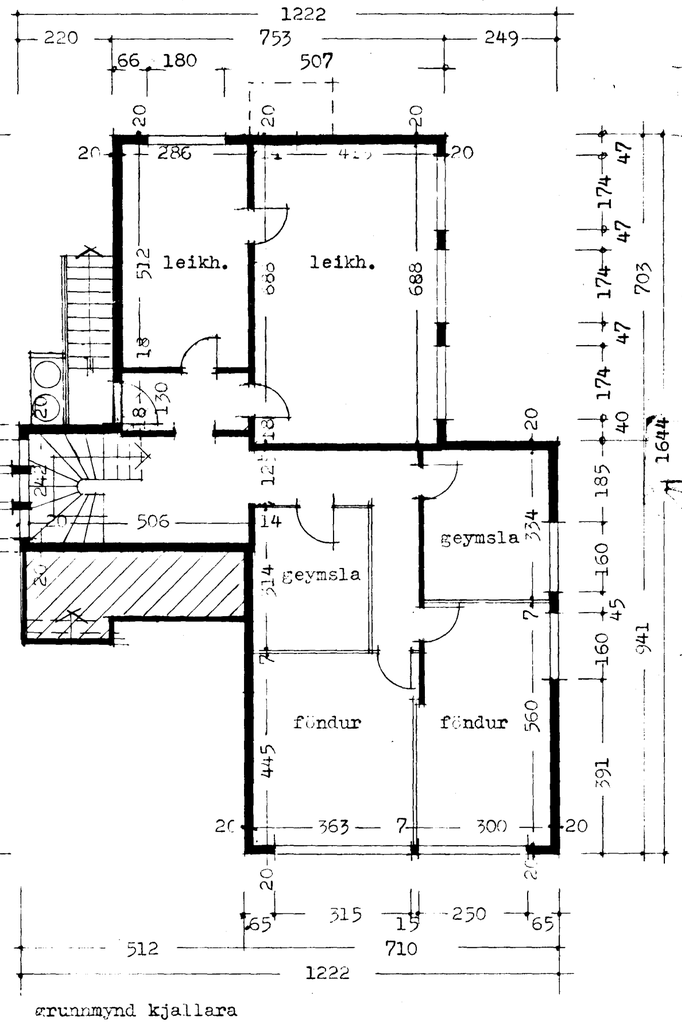

grunnmynd kjallara

Breytt í júní 1976
Þjarlan Þórsson

Reykjavík í apríl 1976
Þjarlan Þórsson