
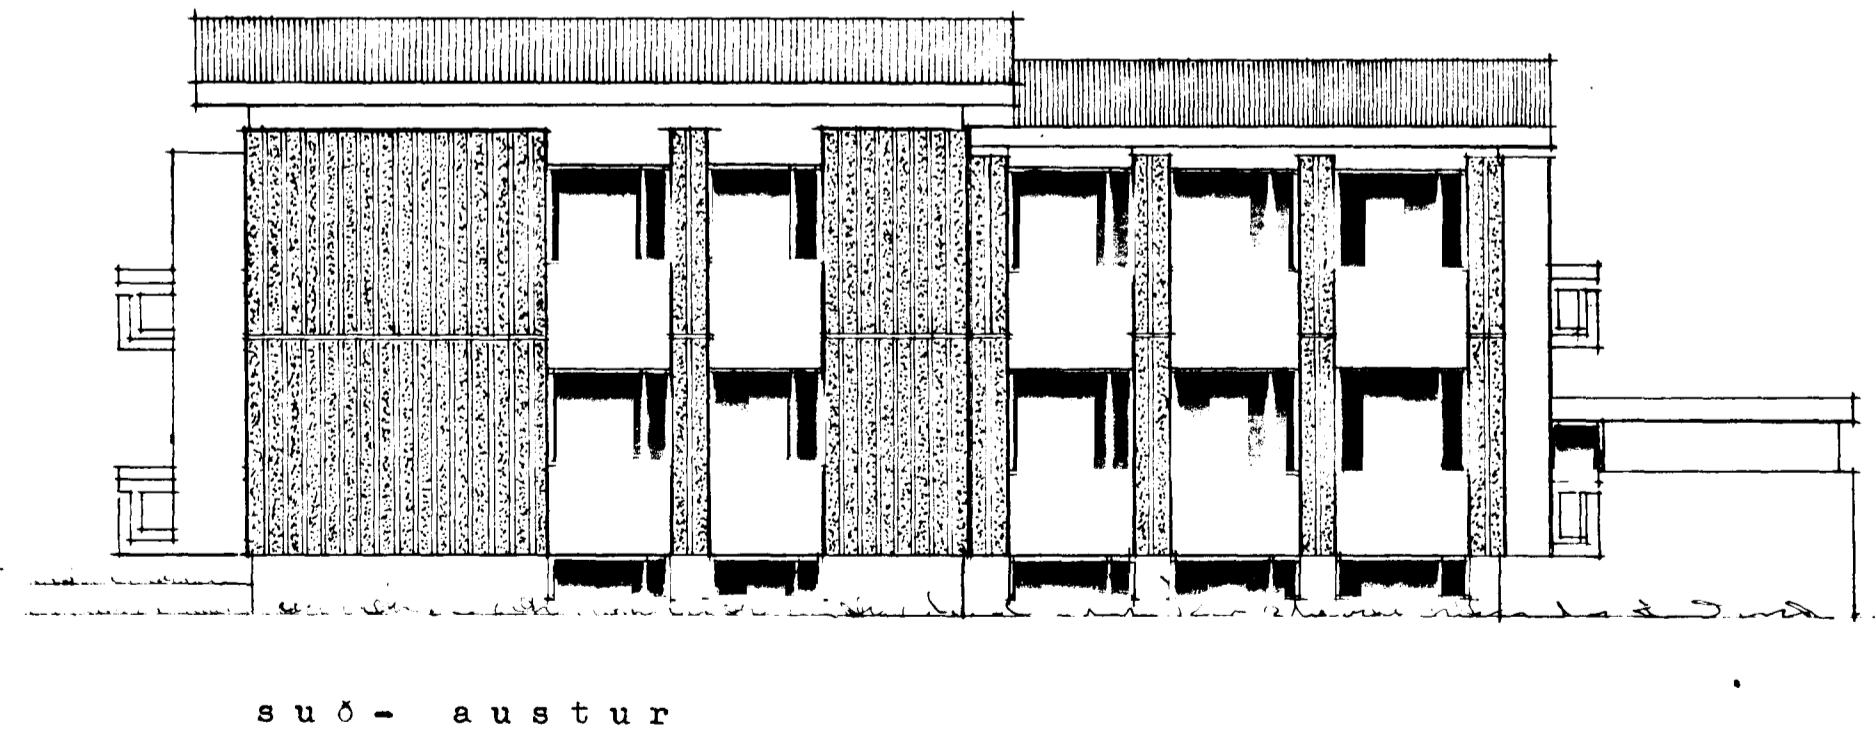


Samþykkt á fundi bygginga-
nefndar þ. 23/6 1976
BYGGINGAFULLTRÚÐIN
Í HAFNARFIRÐI
E. Gunnarsson

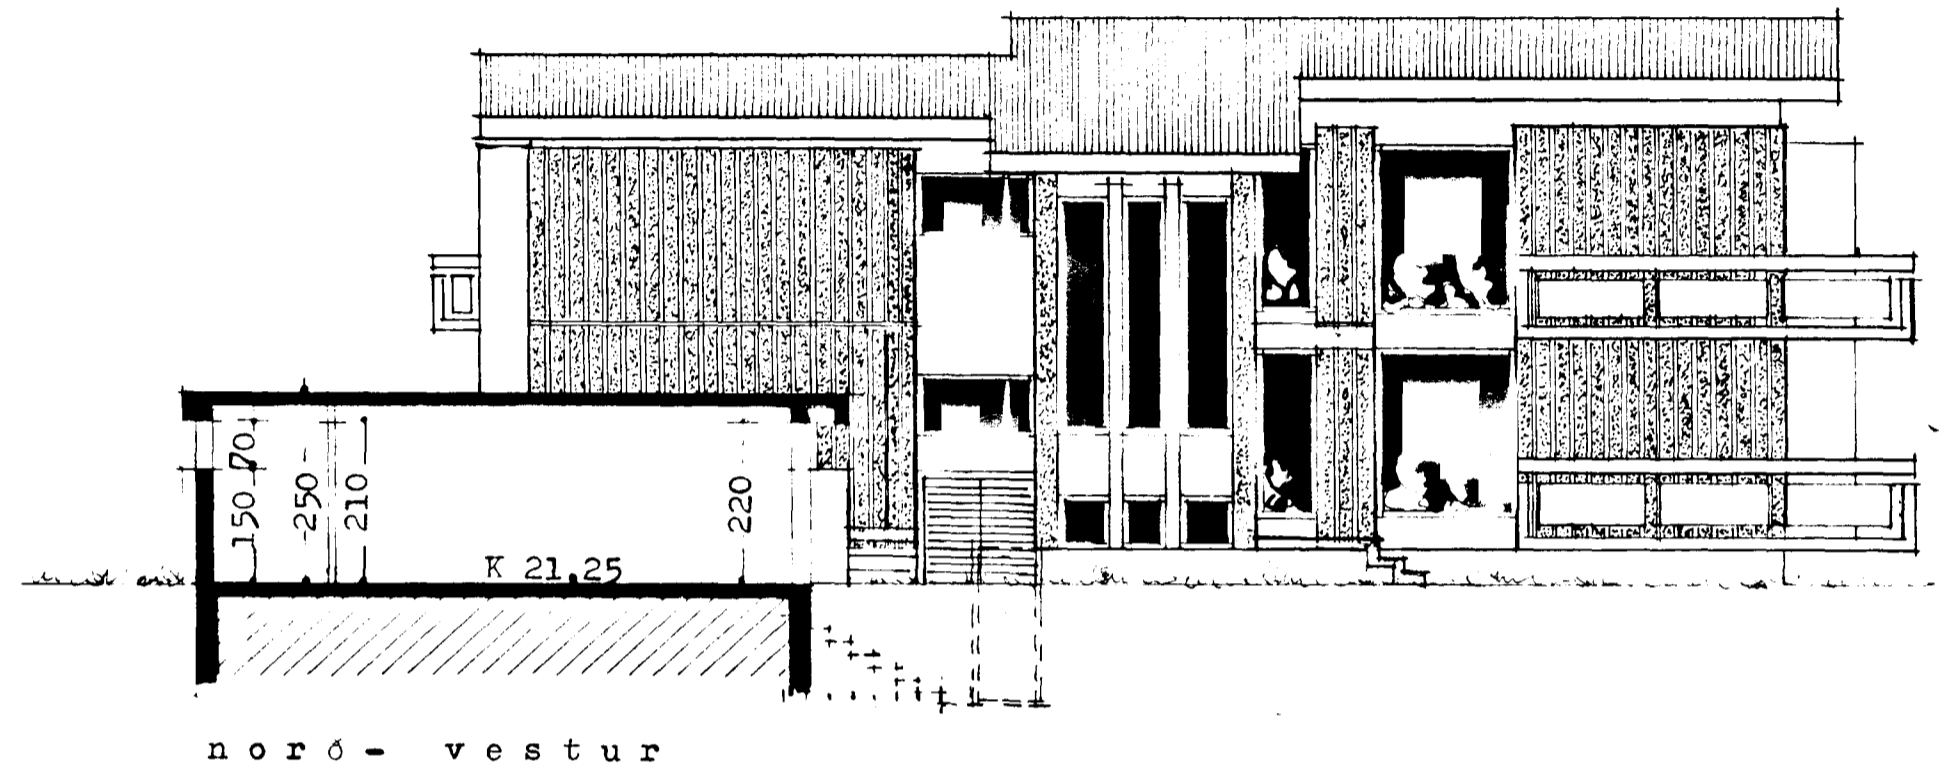

Breytt í júní 1976

Reykjavík í apríl 1976

E. Gunnarsson *E. Gunnarsson*