


KERFI ~1:50

SKÝRINGAR:

- — — — — KALT VATN
- — — — — HEITT
- — — — — KALDAVATNSKRANI
- — — — — HEITA
- ⊗ RENNIOKI
- ⊗ — — — — — MED SPINDLI UPPUR JORD.
- ⊗ EINSTREYMSLOKI
- ⊗ VATNSMÆLIR
- GV GAROVATN

PIPUR SKULU EINANGRÁÐAR MED 20mm
GLERULLARHÖLKUM OG VAFÐAR MED PLASTDÚK
ALLT EFN, PIPUR OG FITTINGS SKAL VERA
GALVANISERÁÐ.
KERFI SKAL PRÓFA MED KÖLDU VATNI OG
6 KG/cm² ÞRÝSTINGI.
BALLOFIX RENNIOKAR SEU VIÐ HVERT TAKI
EINSTREYMSLOKI VIÐ ÞVOTTAVELAR
FRAGANGUR INNTAKS OG LOFTPÓÐAR
SKV. FORSKR. VATNSV. R.V.

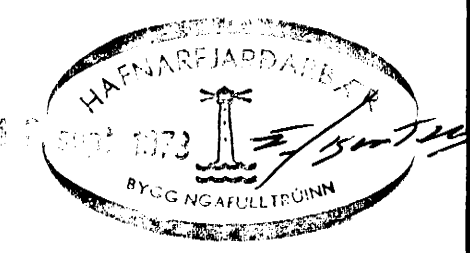

BREIDVANGUR 51	MÆLIKVARÐI ~1:50	VERK 7312	TEIKN NR 7
VATNSLÖGN KERFI	Hanna: AB Teiknað: AB	Yfirfarir: Samb: AB	DAGS JULI '73
JÓHANN GUNNAR BERGÞÓRSSON VERKFR MVFI KÖLDUKINN 9 - HAFNARFIRÐI - Sími 52995	BREYTT		