



Samþykkt á fundi bygginga-
nefndar þ. 12. 12. 1973
BYGGINGARFURFRUMIN
I HAFNAFHÖLDI
E. Einarsson

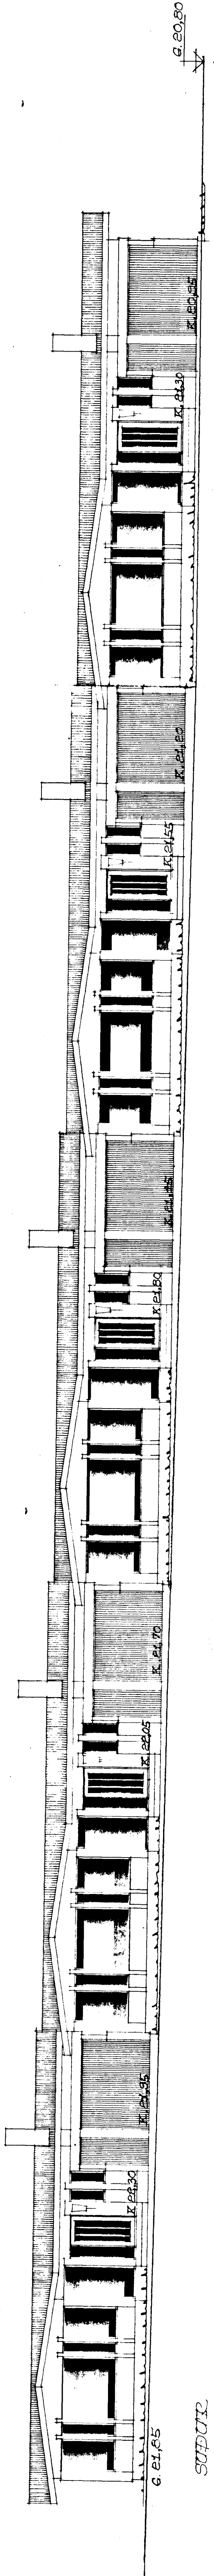


SÚÐUR

AUSTUR

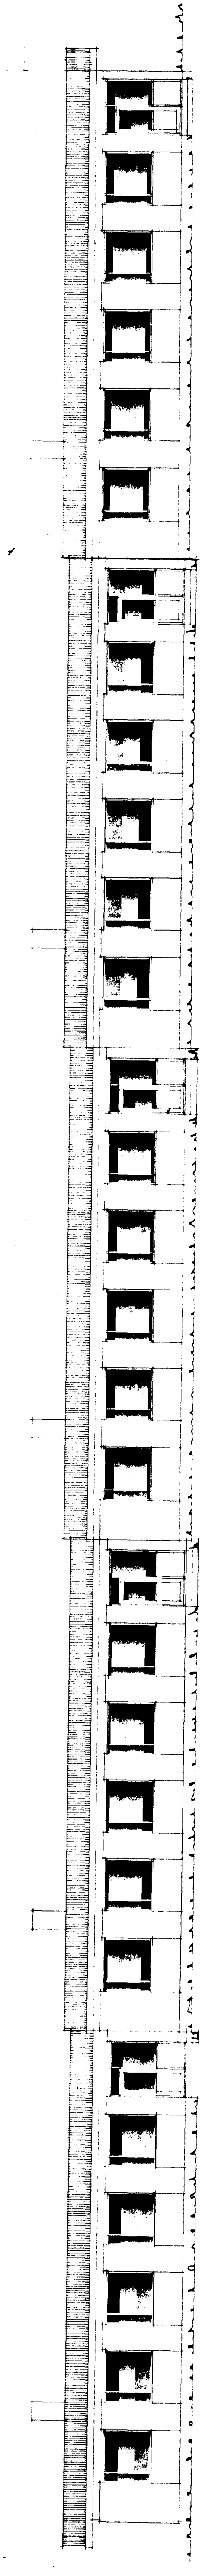

NOÐUR

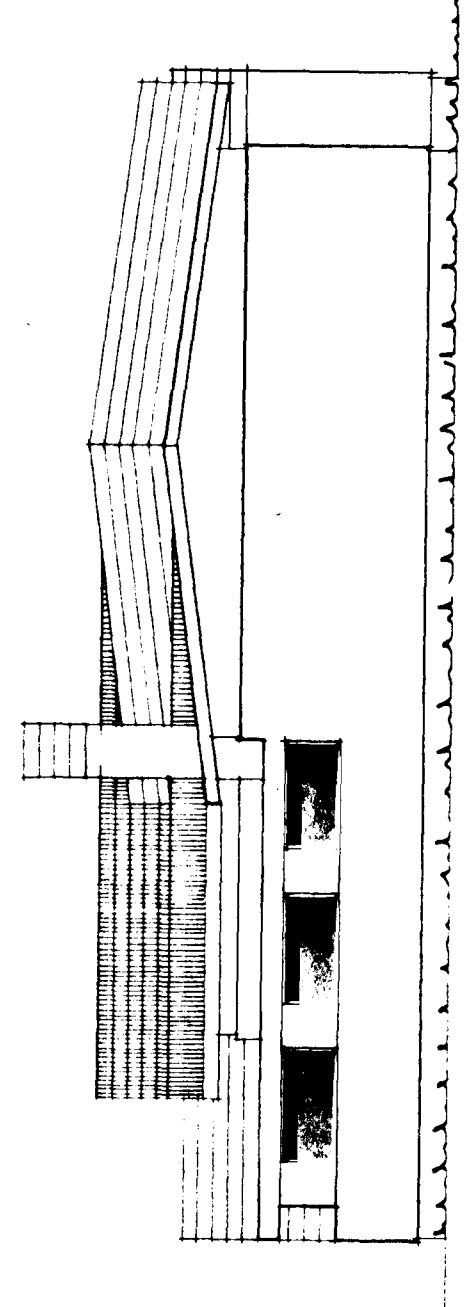

VÆSTUR

ÞEKKJAVÍK 1. JÚLÍ 1973
Ógortan Þeinksson