


KERFI ~1:50

SKÝRINGAR:

- — — — KALT VATN
- - - - HEITT
- Y - - - KALDAVATNSKRANI
- » - - - HEITA
- ⊗ RENNILOKI
- ⊗ — — — — MED SPINDLI UPPUR JÖRD.
- ⊗ EINSTREYMISLOKI
- ⊗ VATNSMÆLIR
- GV GARDVATN

PIPUR SKULU EINANGRADAR MED 20mm  
GLERULLARHÖLKUM OG VAFÐAR MED PLASTDÚK  
ALLT EFNI, PIPUR OG FITTINGS SKAL VERA  
GALVANISERAD.  
KERFI SKAL PRÖFA MED KÖLDU VATNI OG  
6 KG/cm<sup>2</sup> ÞRÝSTINGI.  
BALLOFIX RENNILOKAR SEU VID HVERT TÆKI  
EINSTREYMISLOKI VID ÞVOTTAVÉLAR.  
FRAGANGUR INNTAKS OG LOFTPÖÐAR  
SKV. FORSKR. VATNSV. R.V.

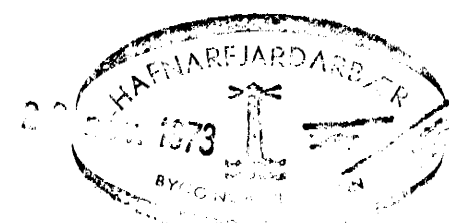

BREIÐVANGUR 53	MÆLIKVARÐI ~1:50	VERK 7312	TEIKN NR 7
VATNSLÖGN KERFI	Hannað: AP Teiknað: AP	Yfirfarir: GB Samb: GB	DAGS JULÍ '73
JÓHANN GUNNAR BERGÞÓRSSON VERKFR MVFI KÖLDUKINN 9 - HAFNARFIRÐI - Sími 52895	BREYTT		