



Samþykkt á fundi bygginga-  
nefndar þ. 19. 1976  
BYGGINGAFULLTRÚINN  
Í HAFNARFIRÐI  
*Einar Sigurðsson*

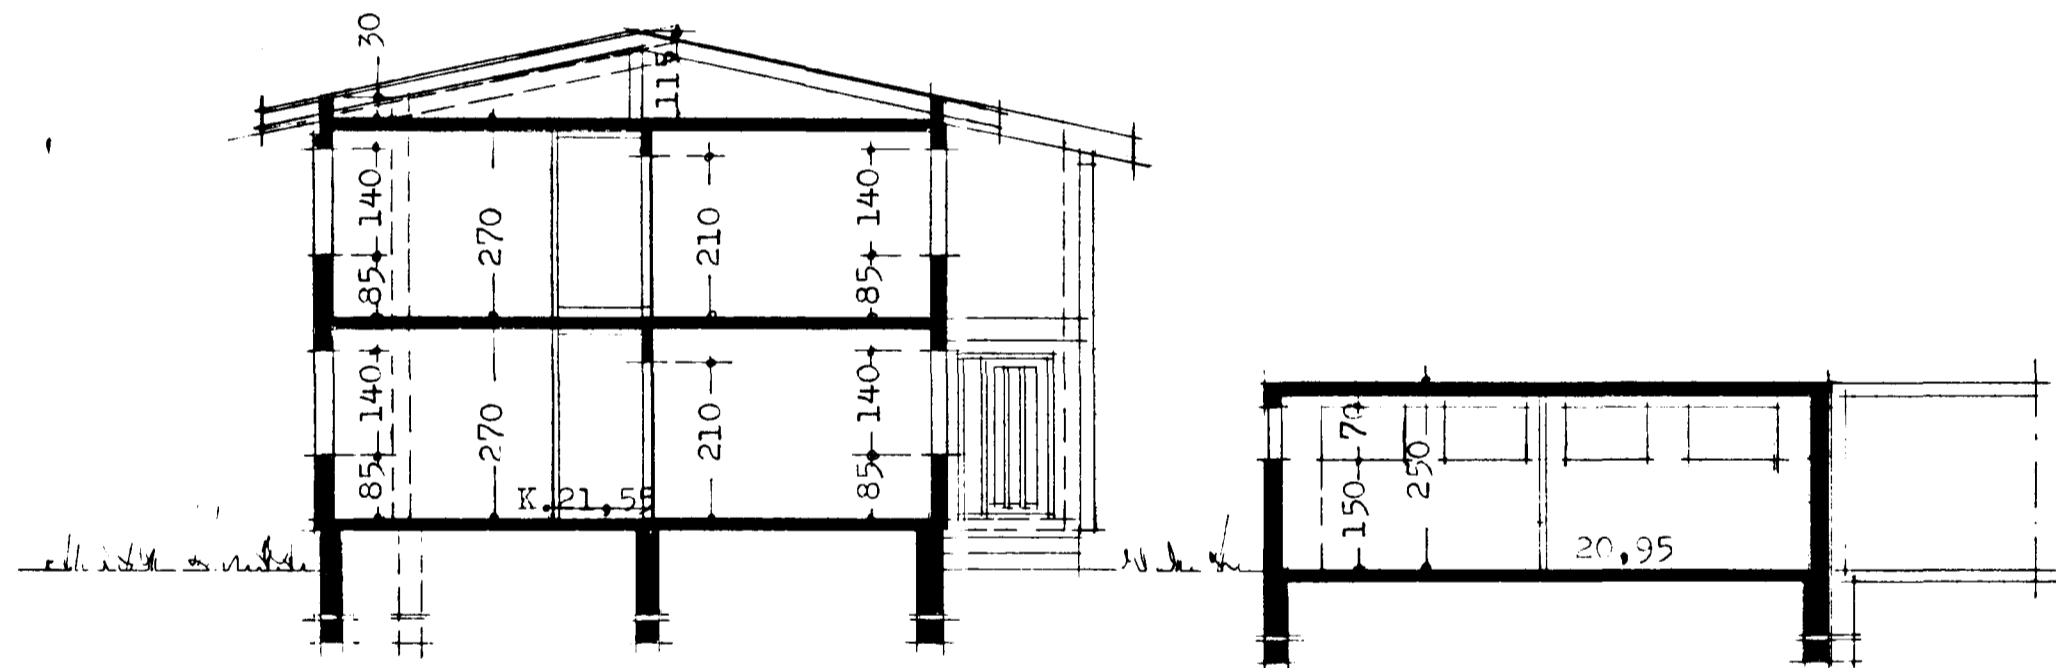

skurður 4-A

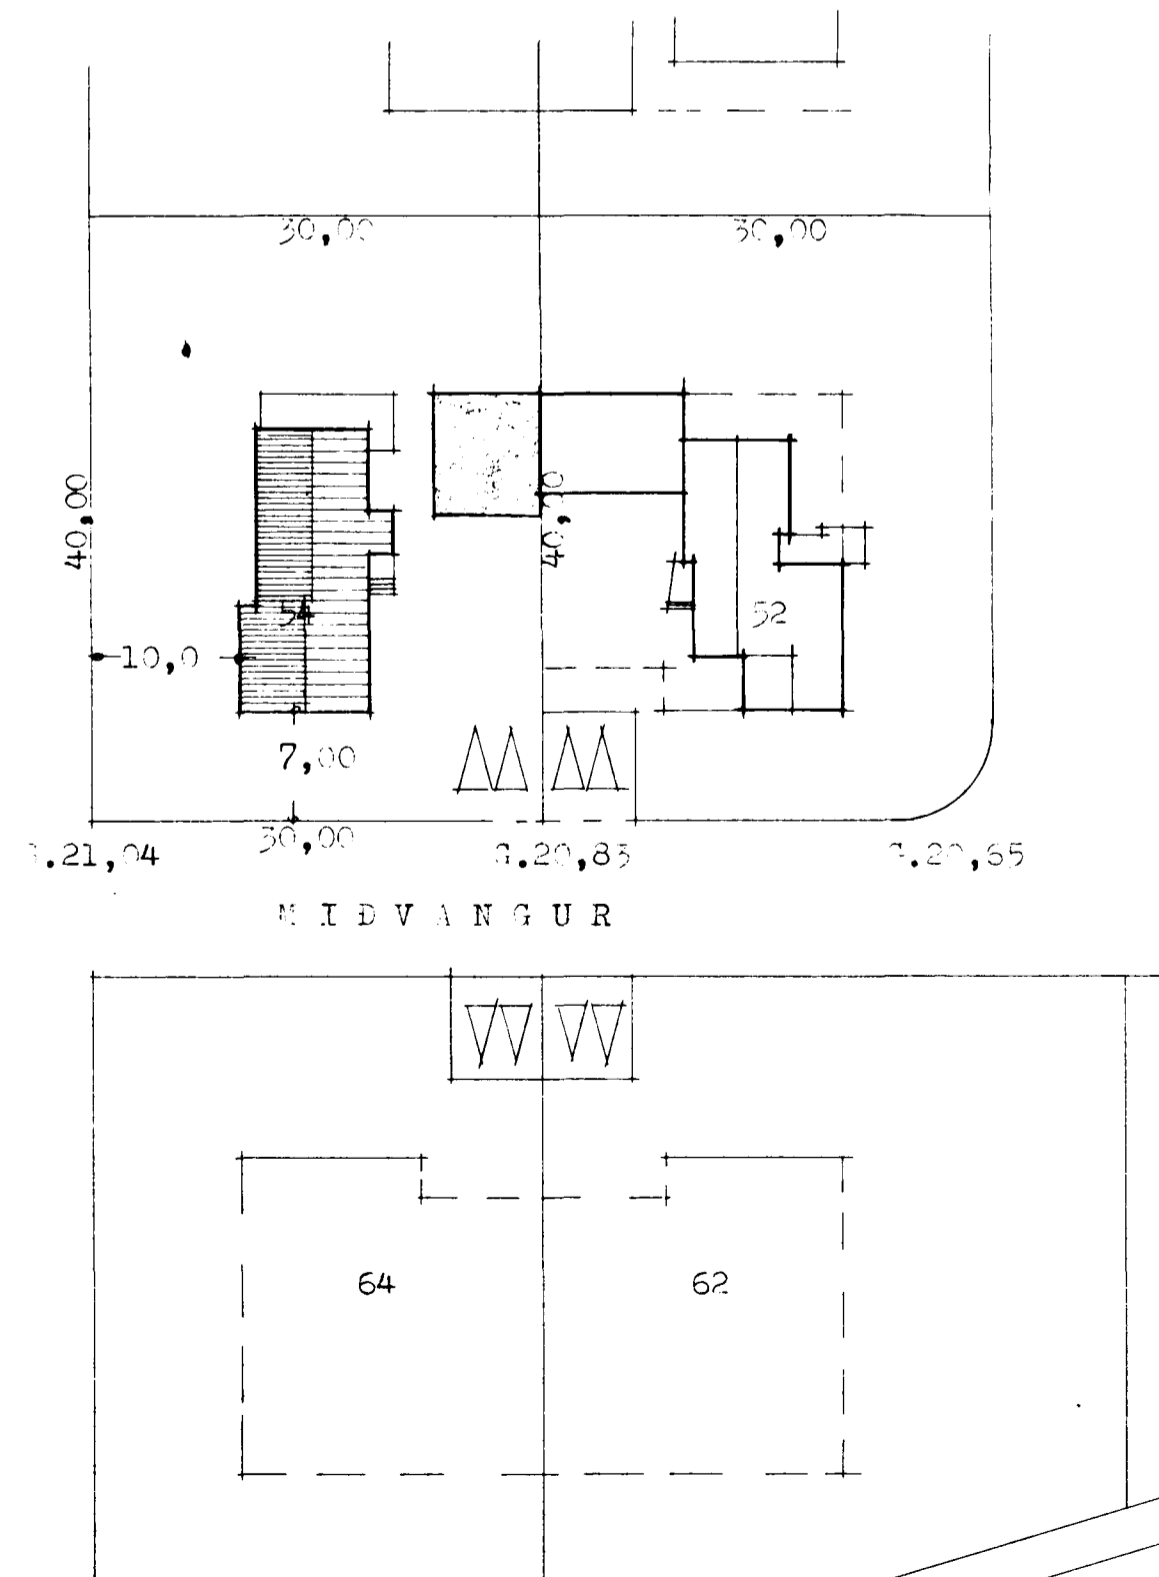

afstöðumynd m.1.500

Reykjavík í ágúst 1976

*Einar Sigurðsson*