




Samþykkt á fundi bygginga-
nefndar þ. 19. 1976
BYGGINGAFULLTRÚINN
Í HAFNARFIREL
Einar Sigurðsson

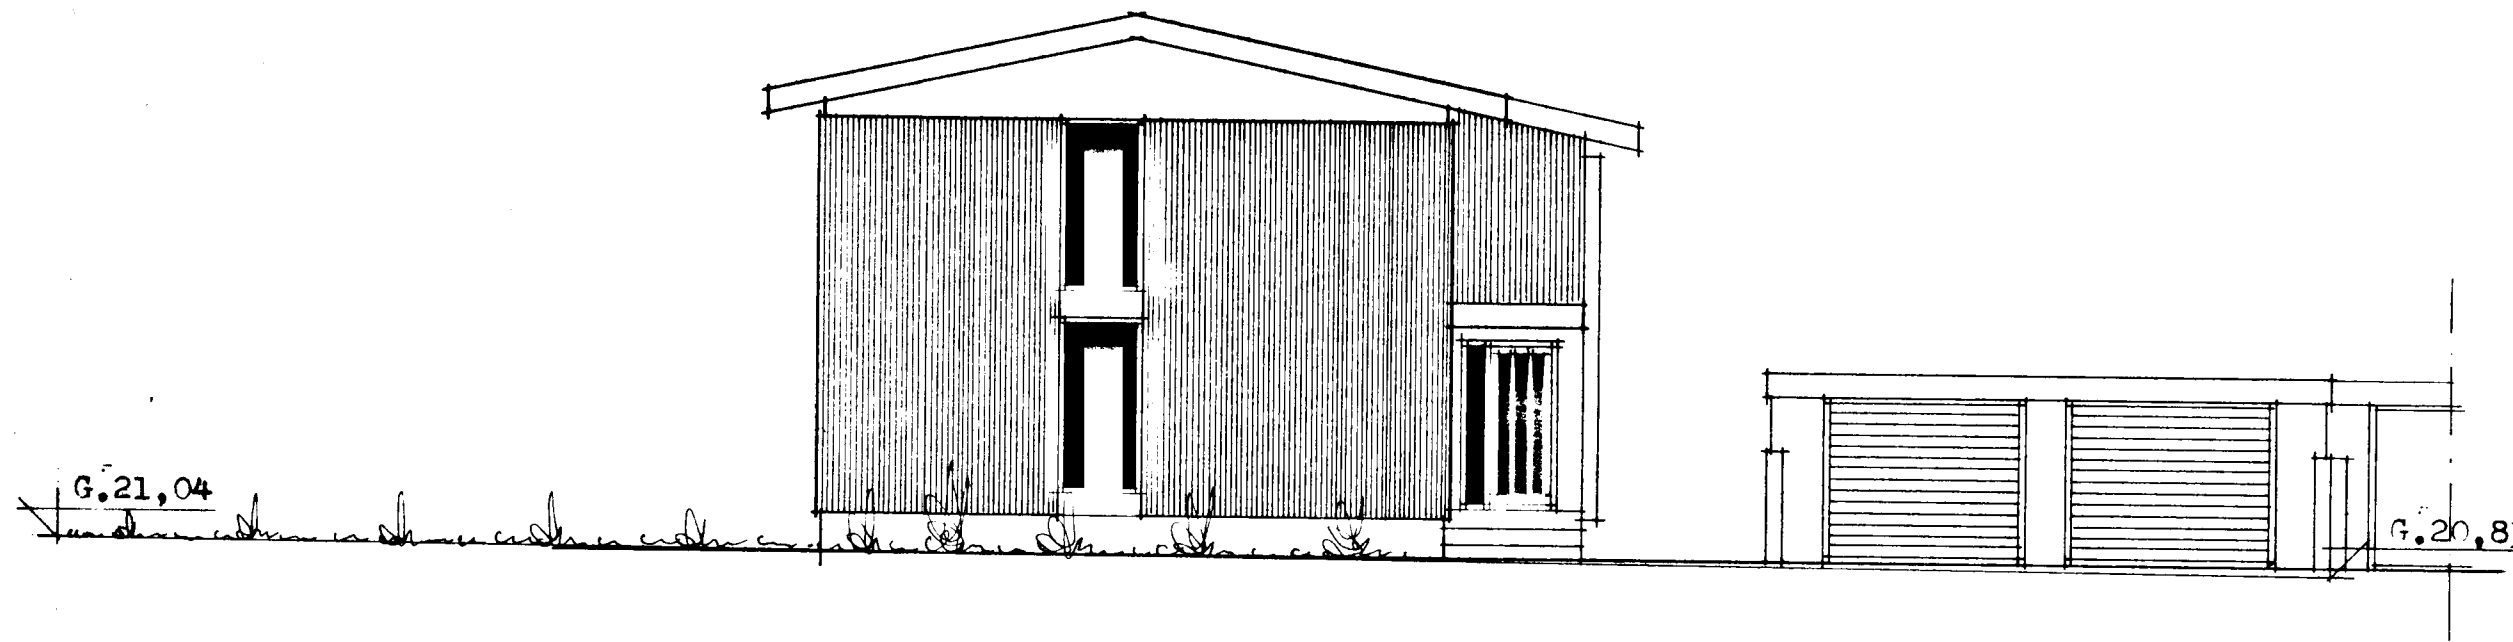


Norður

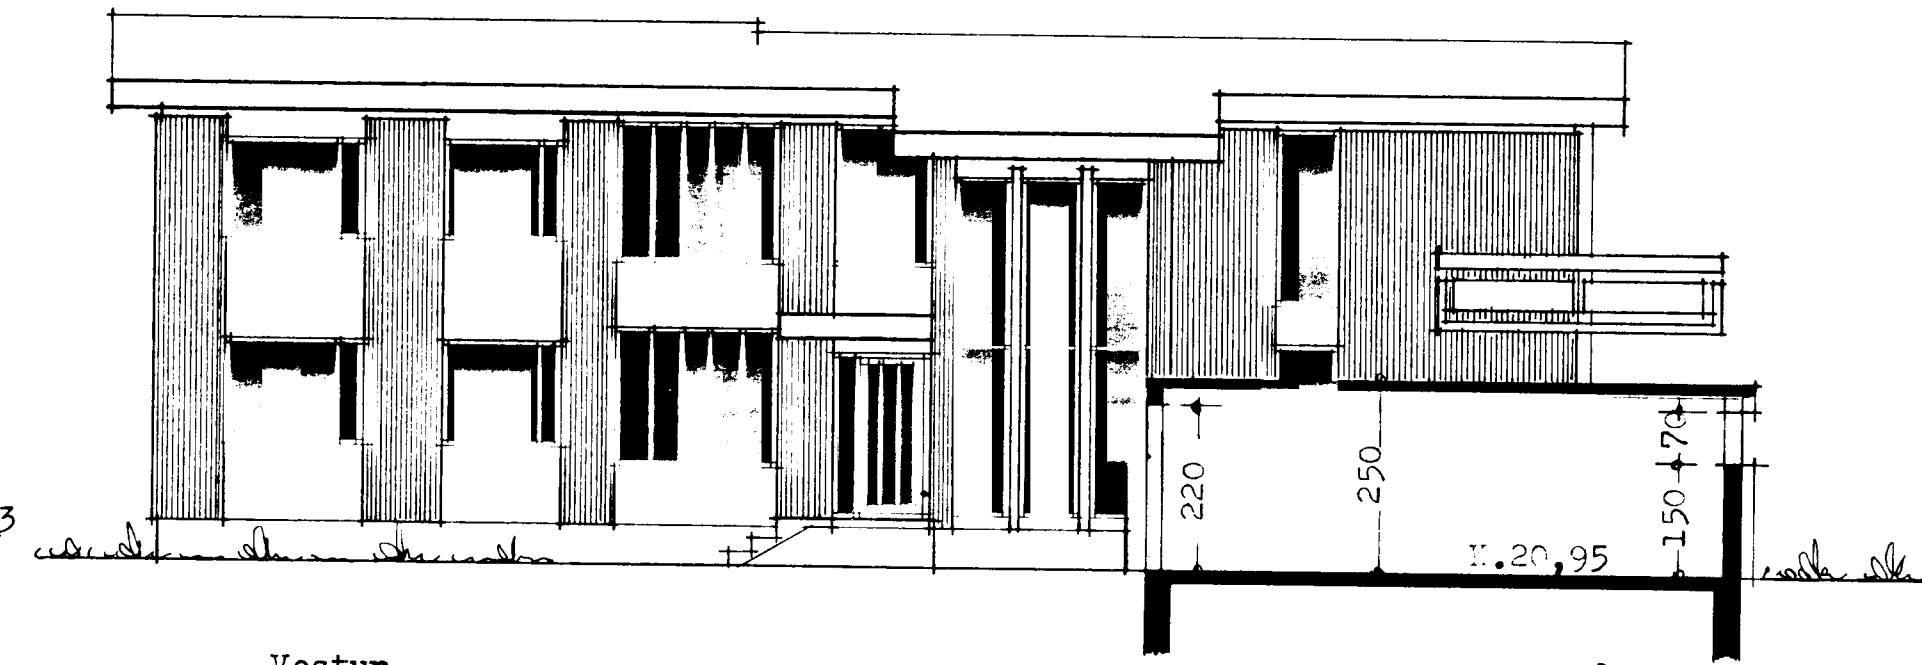

Vestur

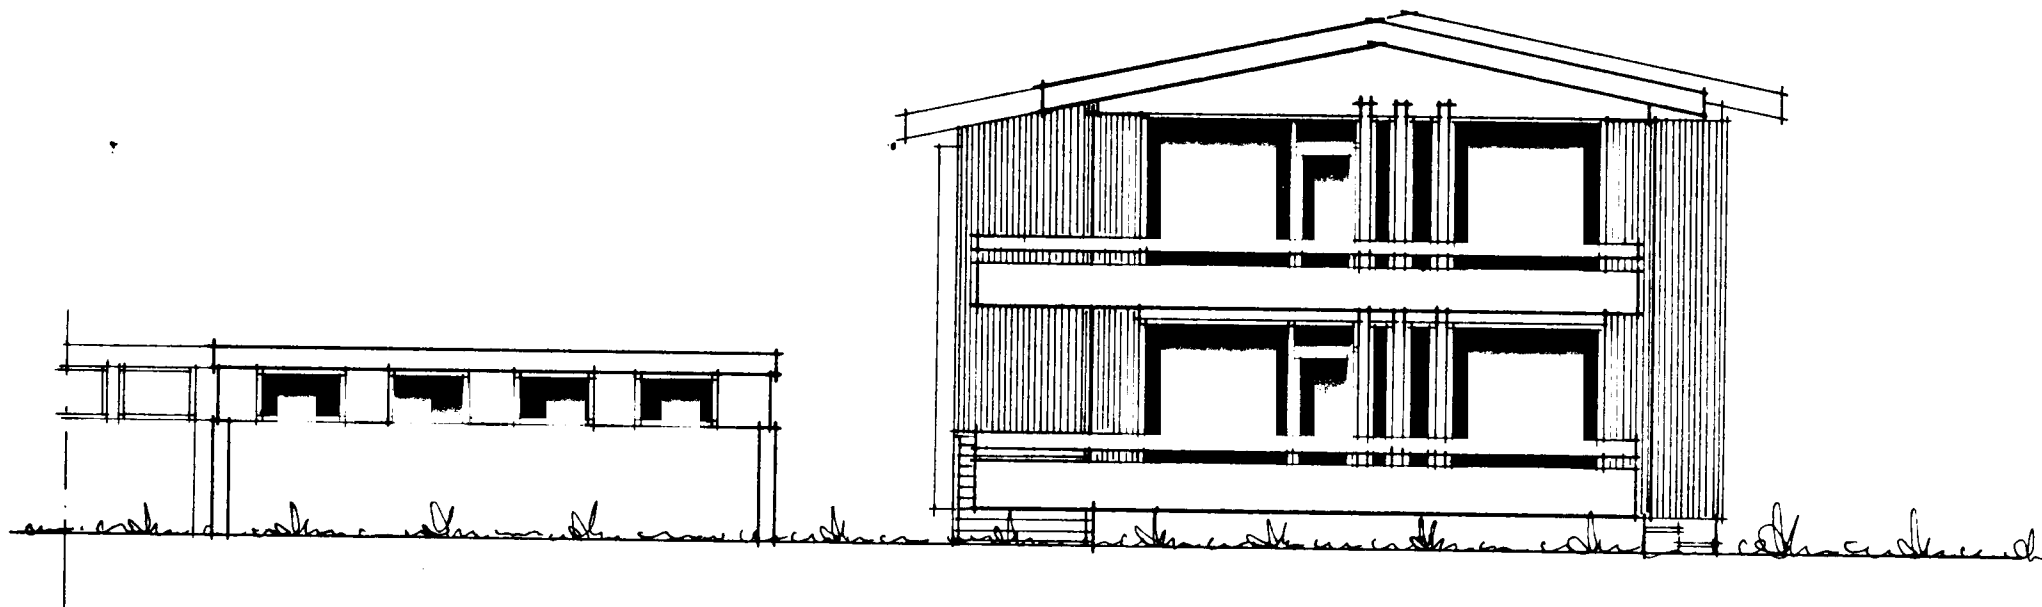

Suður

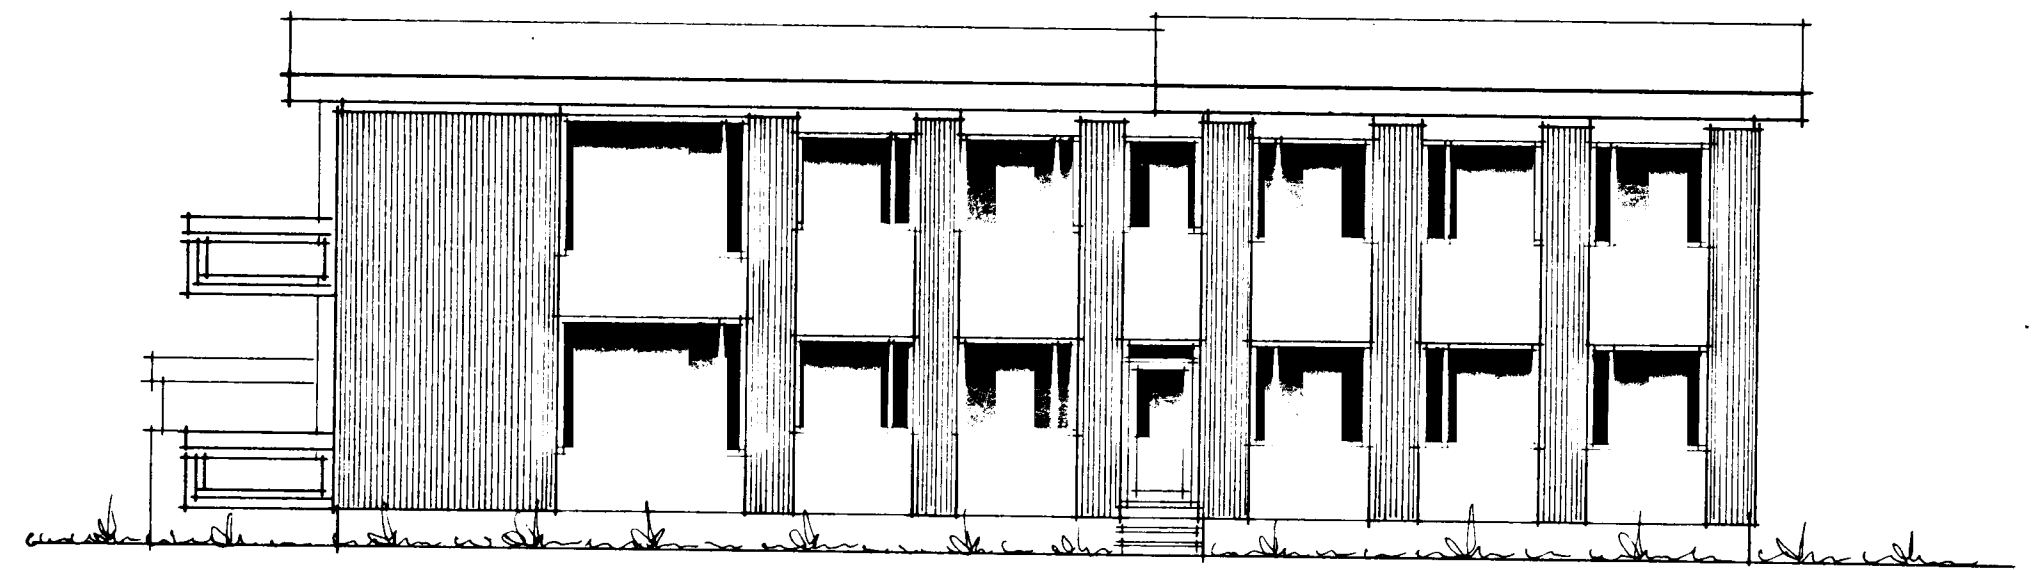

Austur

Reykjavík 1 ágúst 1976

Einar Sigurðsson