



Samb. til... inga-
neta nr. 119 1976
BYGGINGAULLÖGGINN
Einar Sigurðsson

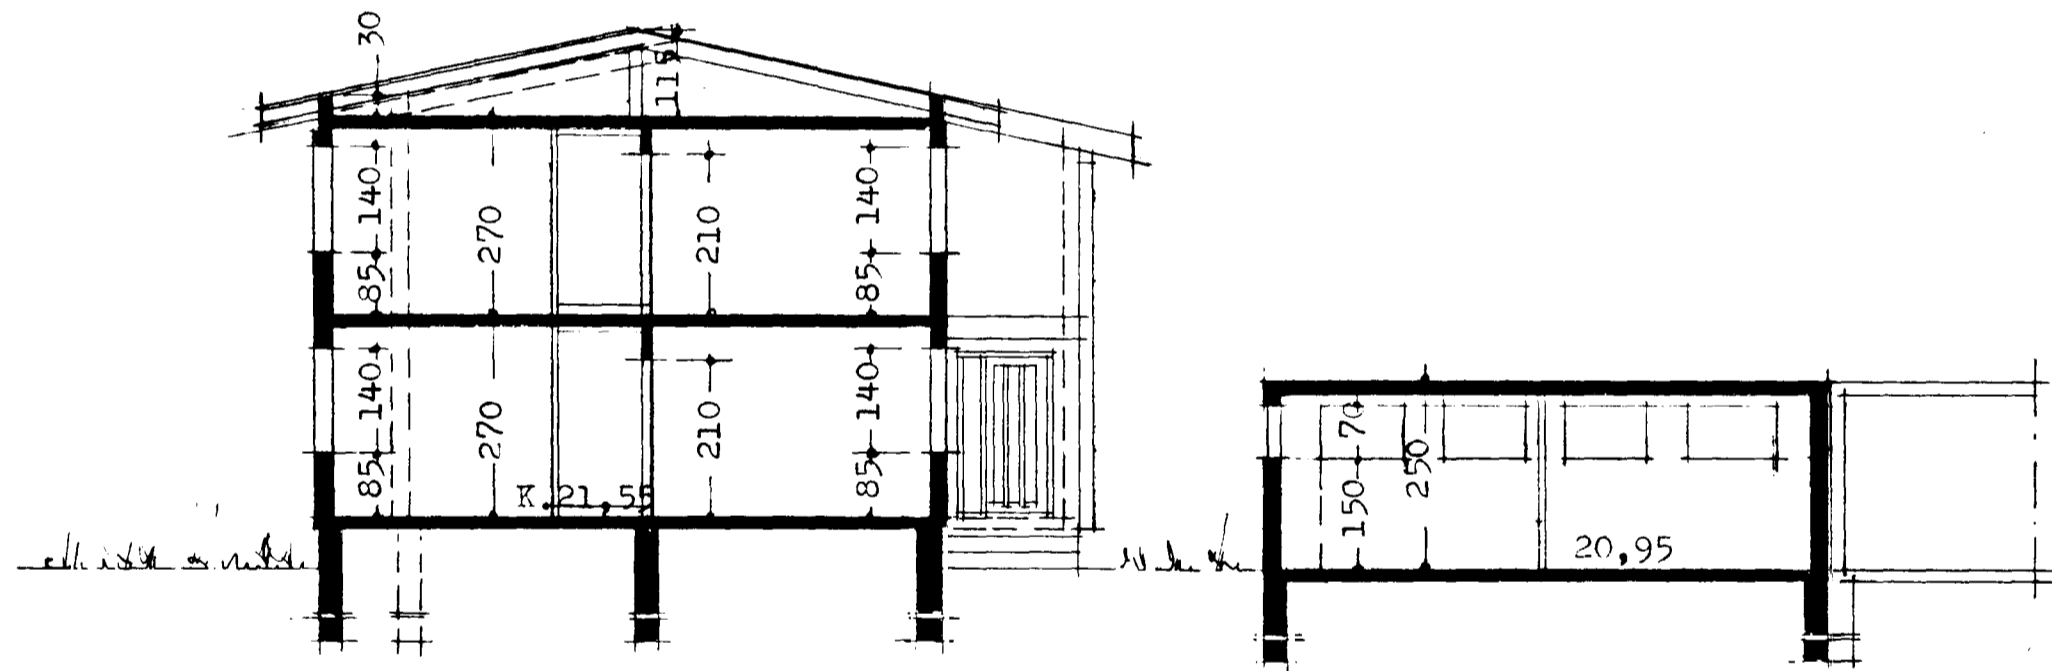

skurður A-A

afstöðumynd m.1.500

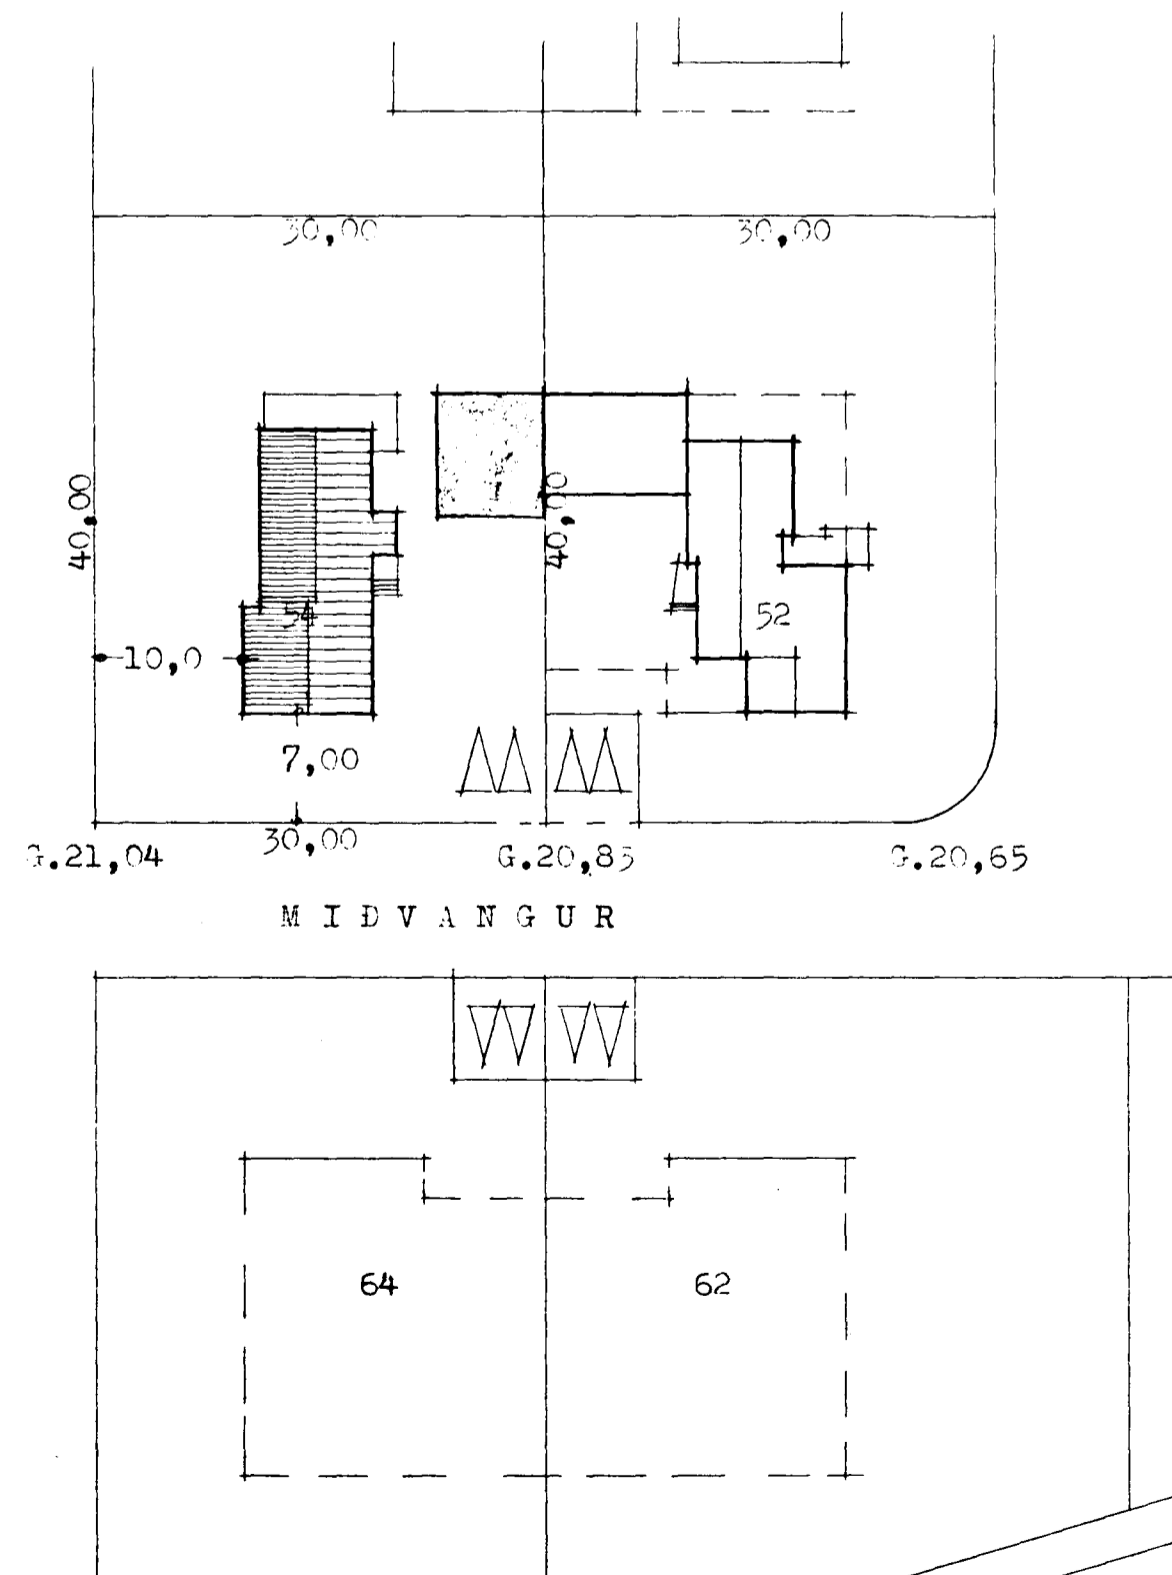

Reykjavík í ágúst 1976

Einar Sigurðsson