




Samþykkt á fundi bygginga-
nefndar þ. 19. 1976
BYGGINGAFULLTRÚINN
Í HAFNARFIRDI
Einar Sigurdsson

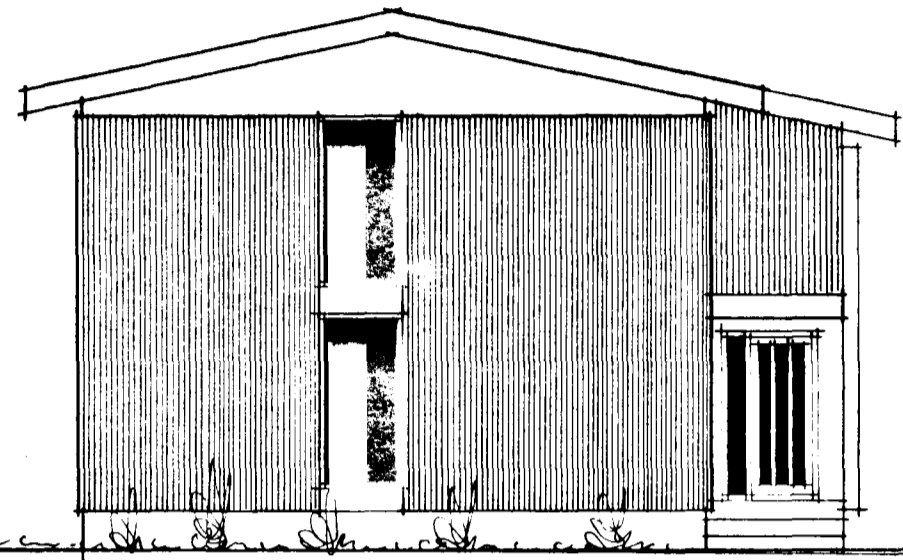


Norður

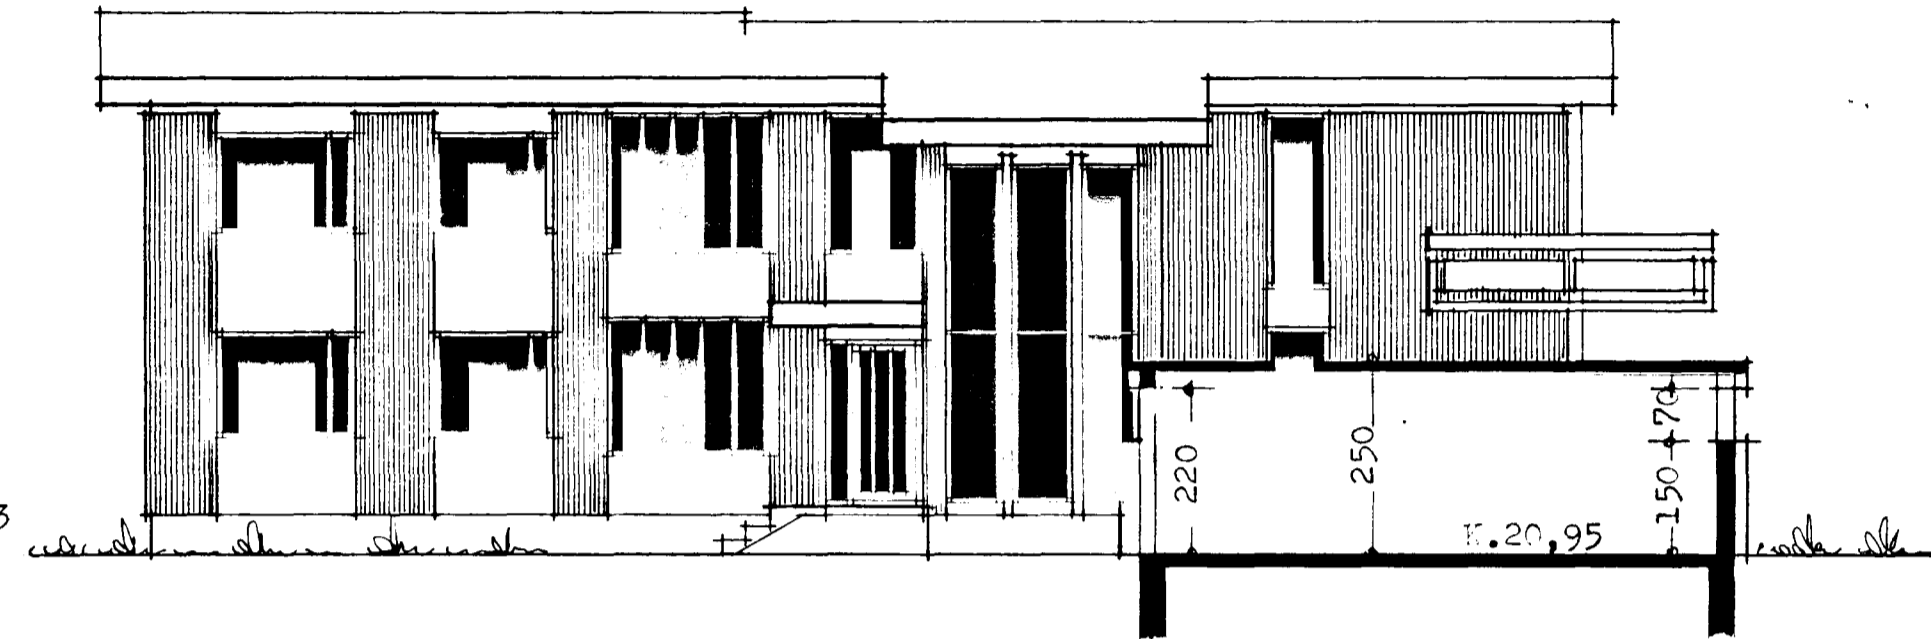

Vestur

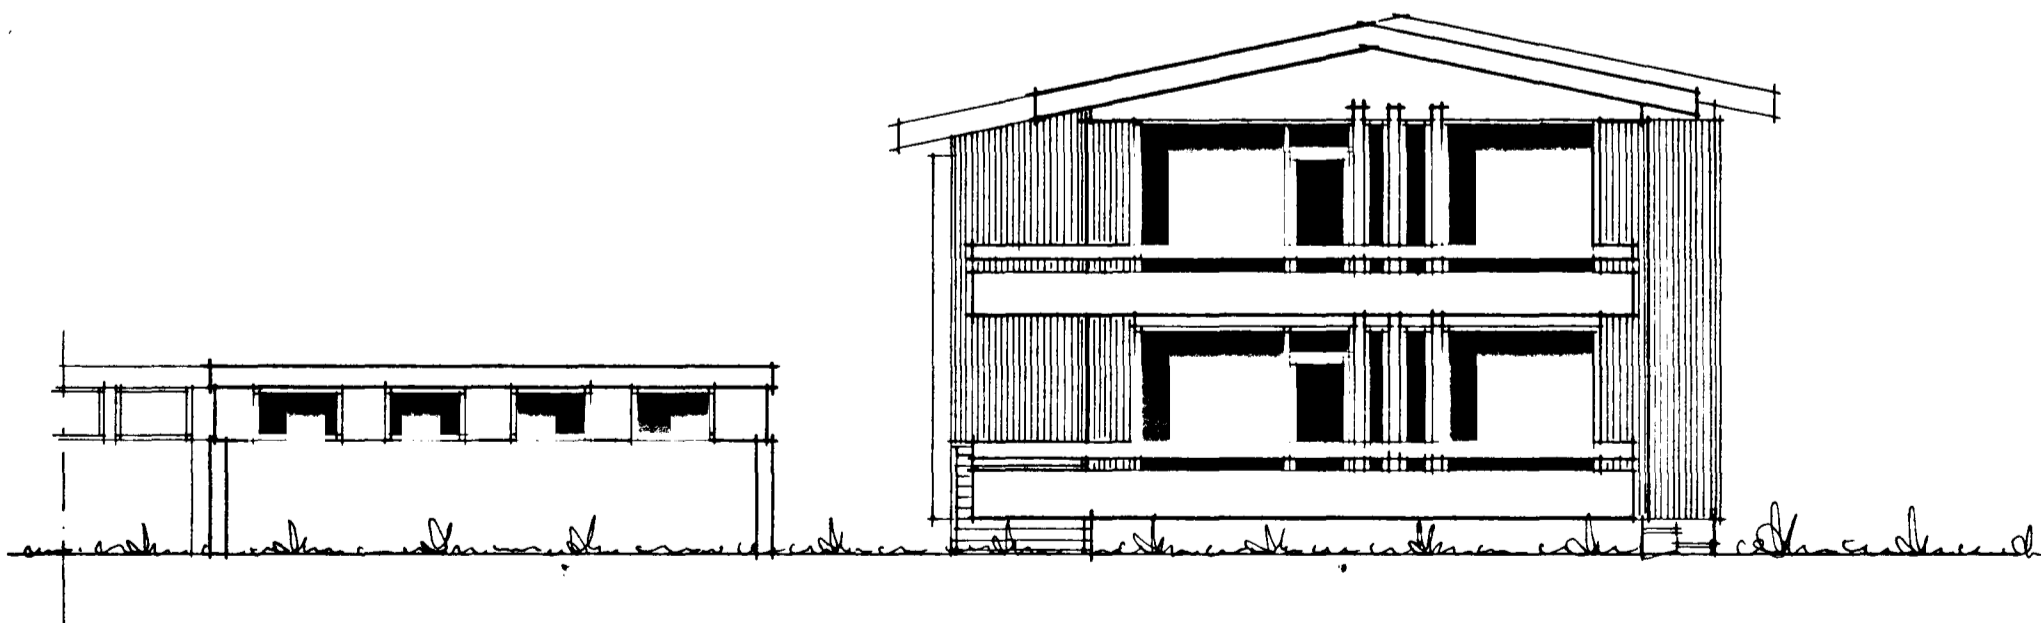

Suður

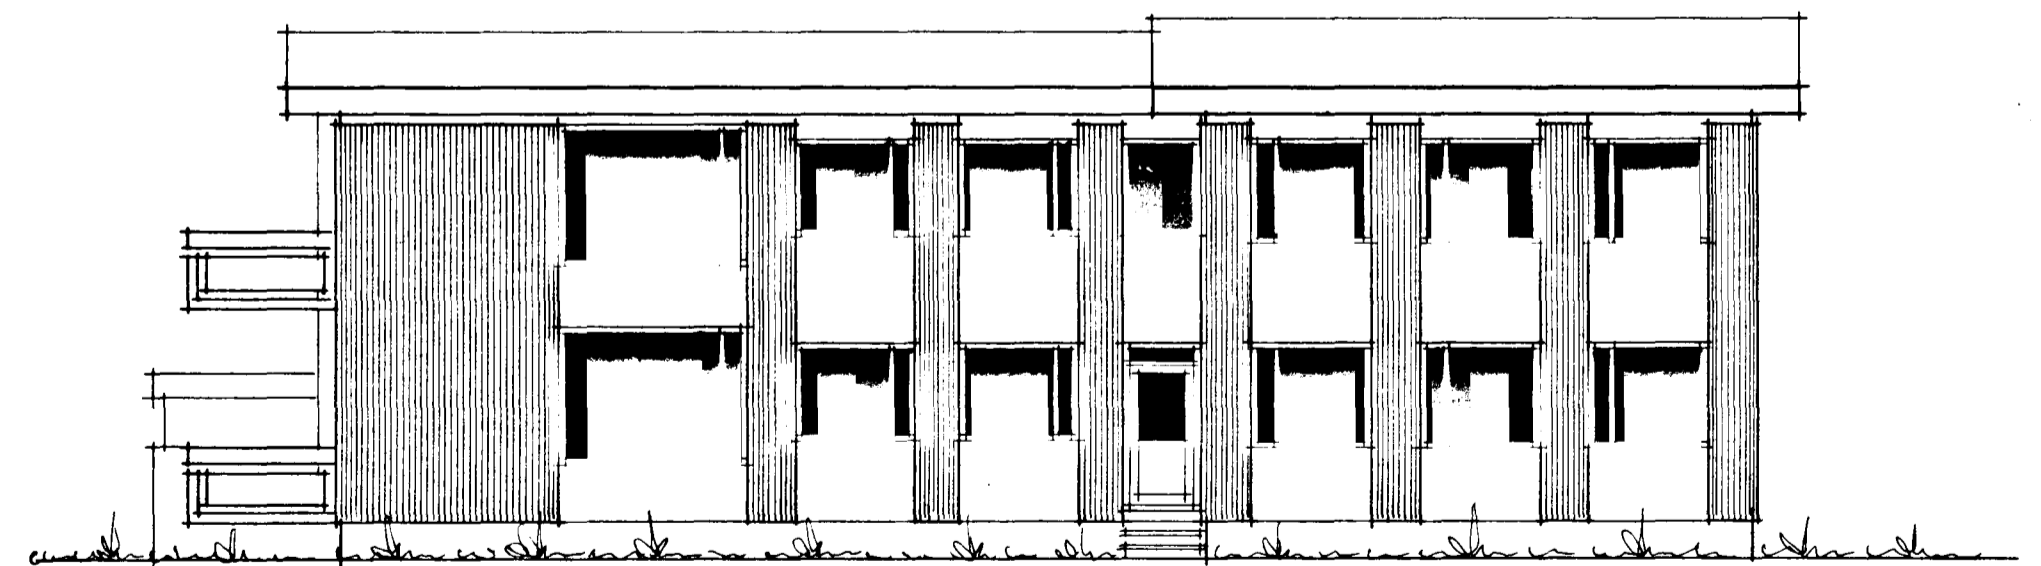

Austur

Reykjavík í ágúst 1976

Þorsteinn Sveinsson