
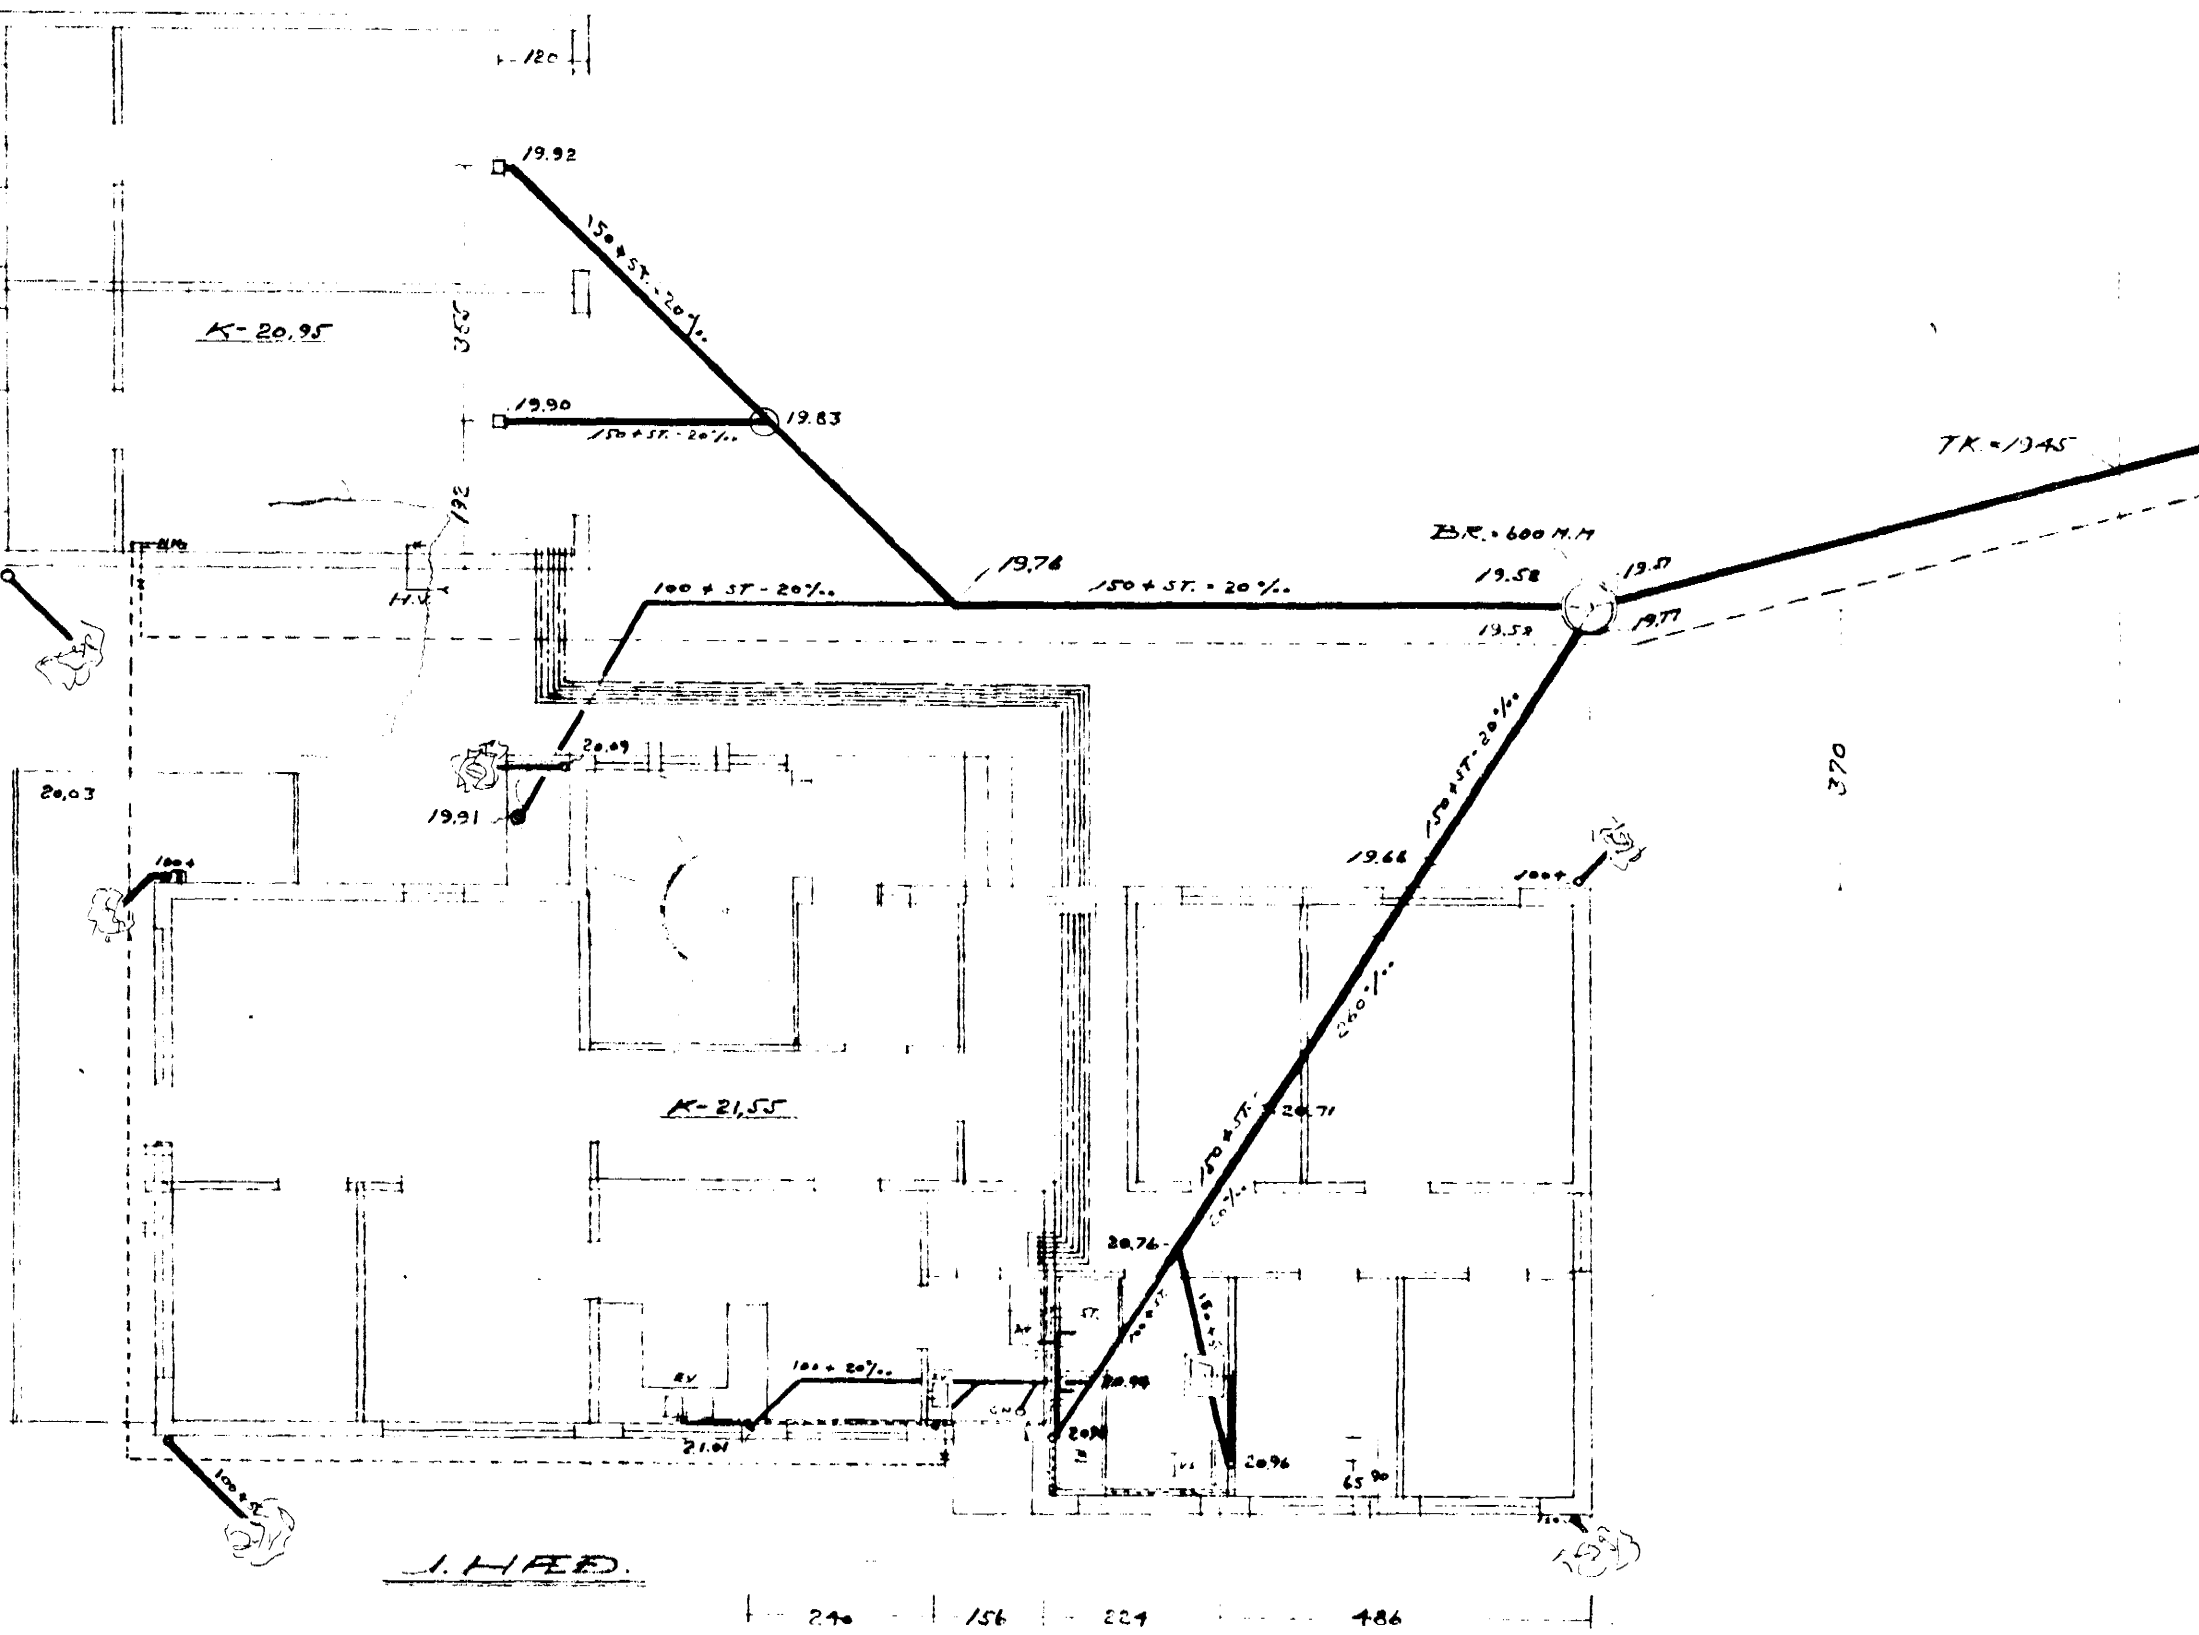
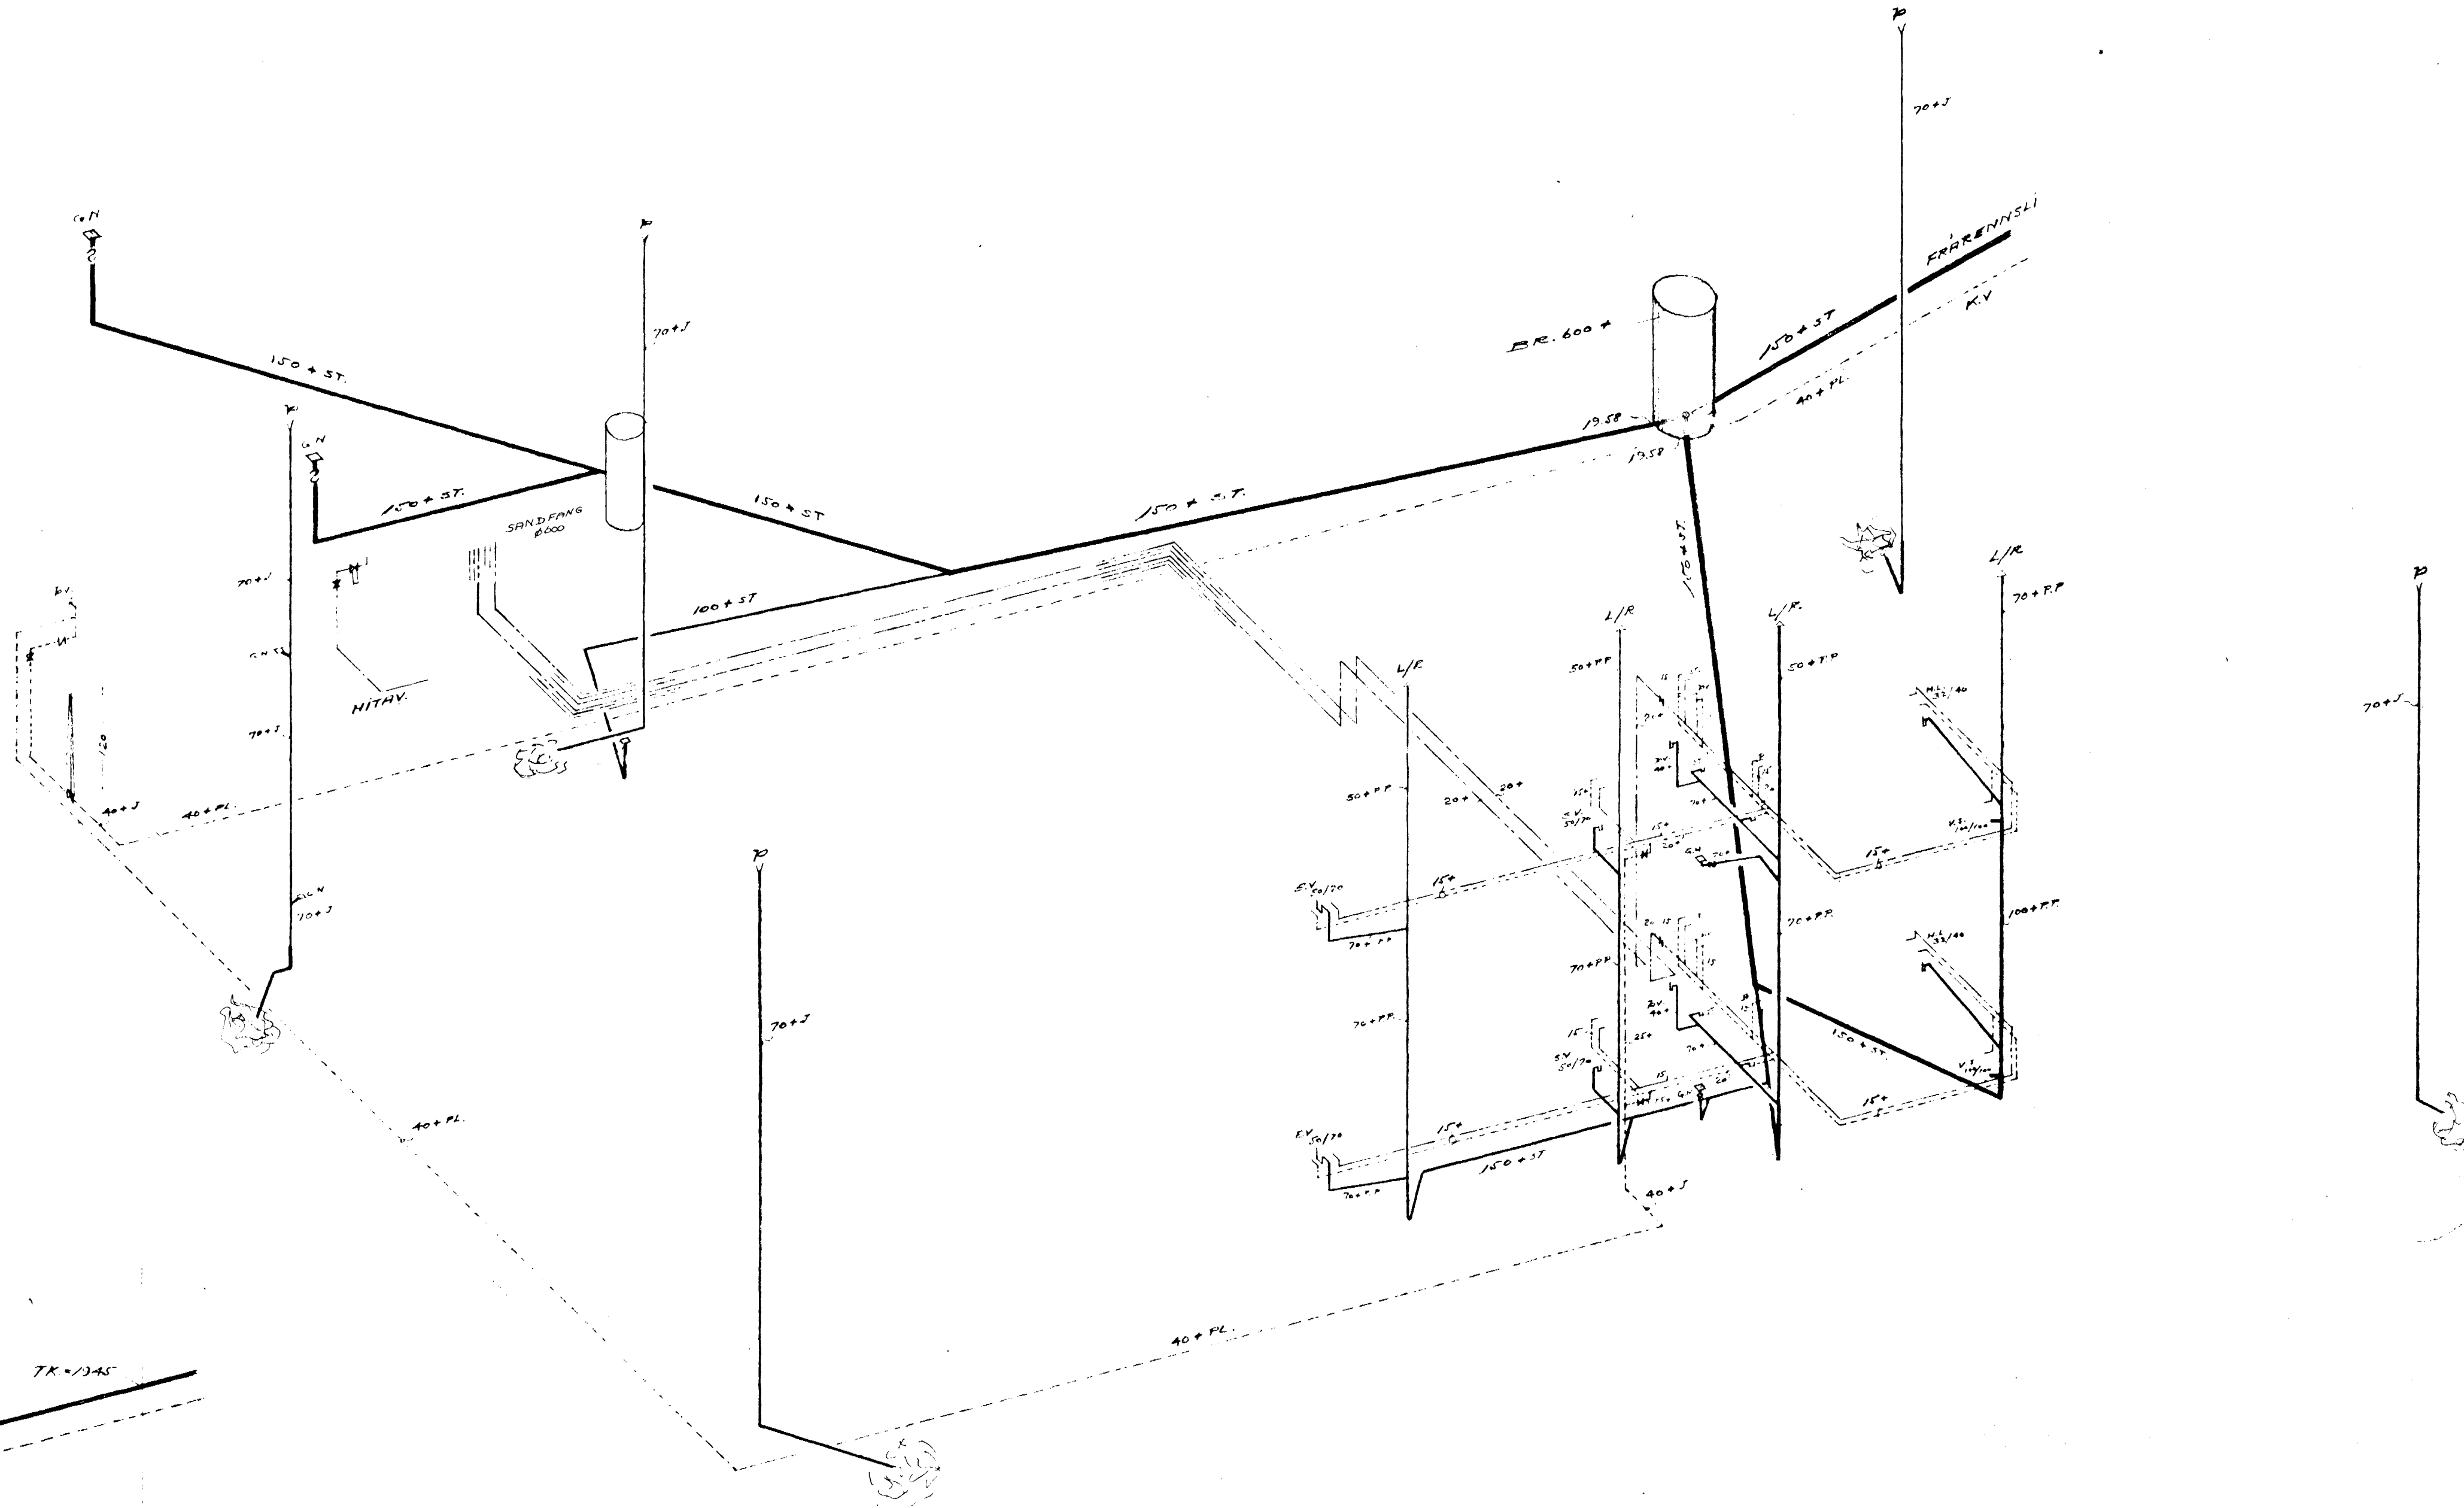
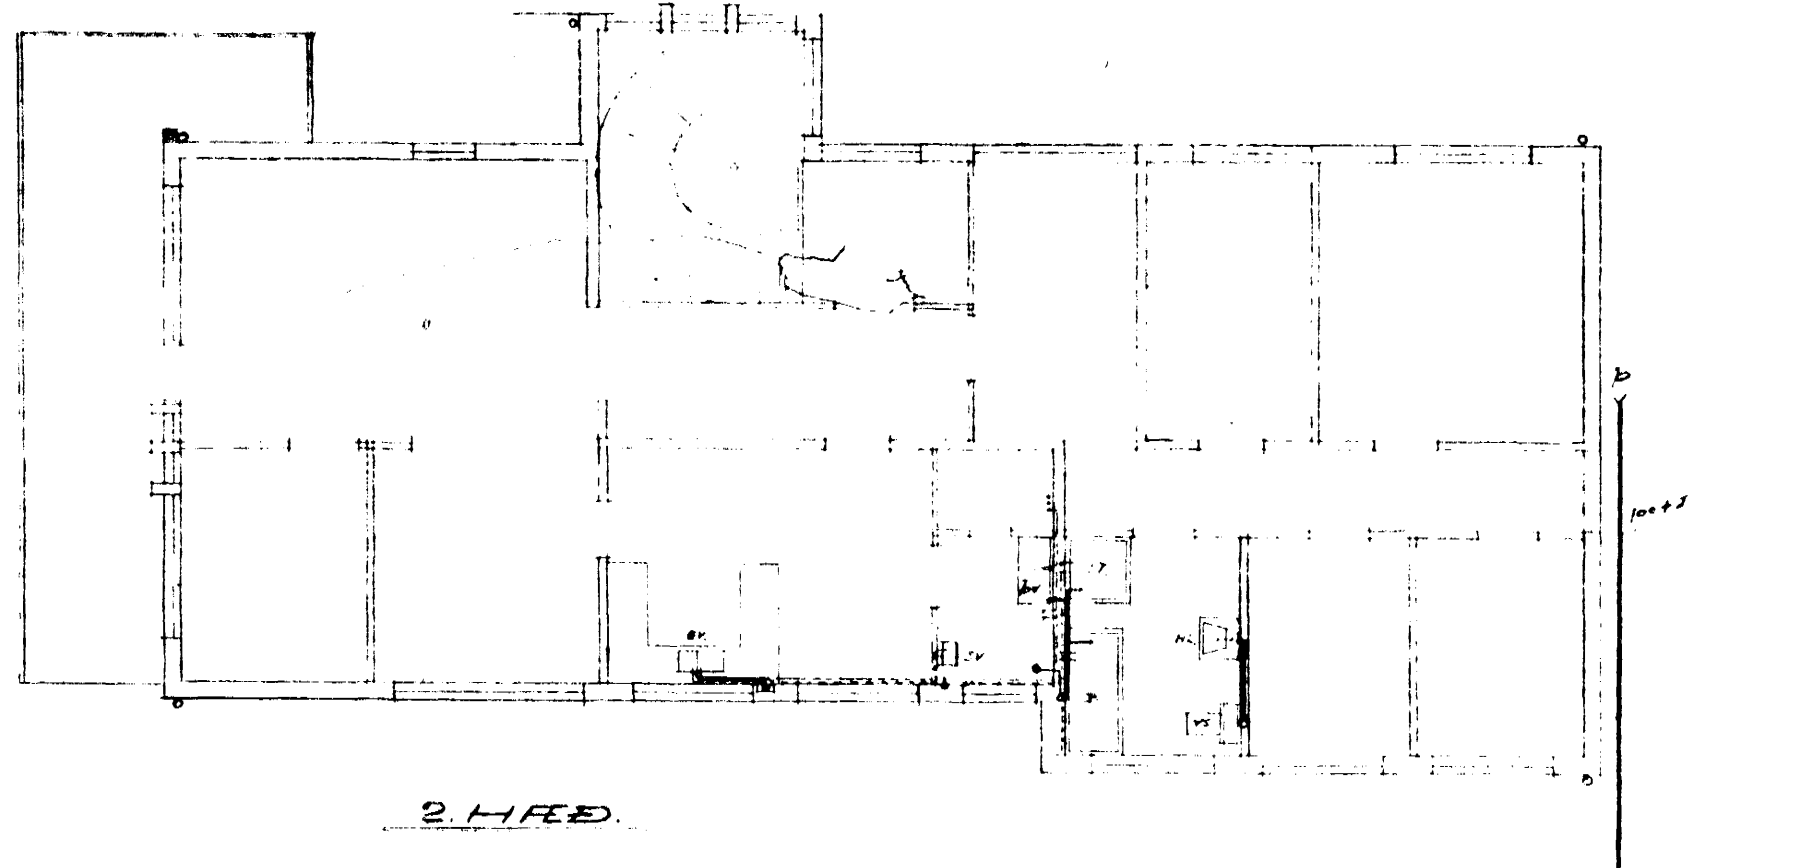



TÖPPLINNASTADIR

TEKI	HÆITI	TÖLUBÍ	KALT VATN		HEITI VATN	
			VÍÐ. P.M.	EIN.	VÍÐ. P.M.	EIN.
SK. ST.			15	20	15	20
BÆLKAÐ	2	2	2	2	2	2
H.L. HANÐLUGAR	2	2	2	2	2	2
ST. STURTUR	2	2	2	2	2	2
E.V. ELDHVAÐAR	2	2	2	2	2	2
S.V. SKOLVAÐAR	2	2	2	2	2	2
E.V. DVÖTTUR	6	3	3	3	3	3
V.S. SALAFIÐ	2	2	2	2	2	2
ALLS	18	11	11	13	13	13

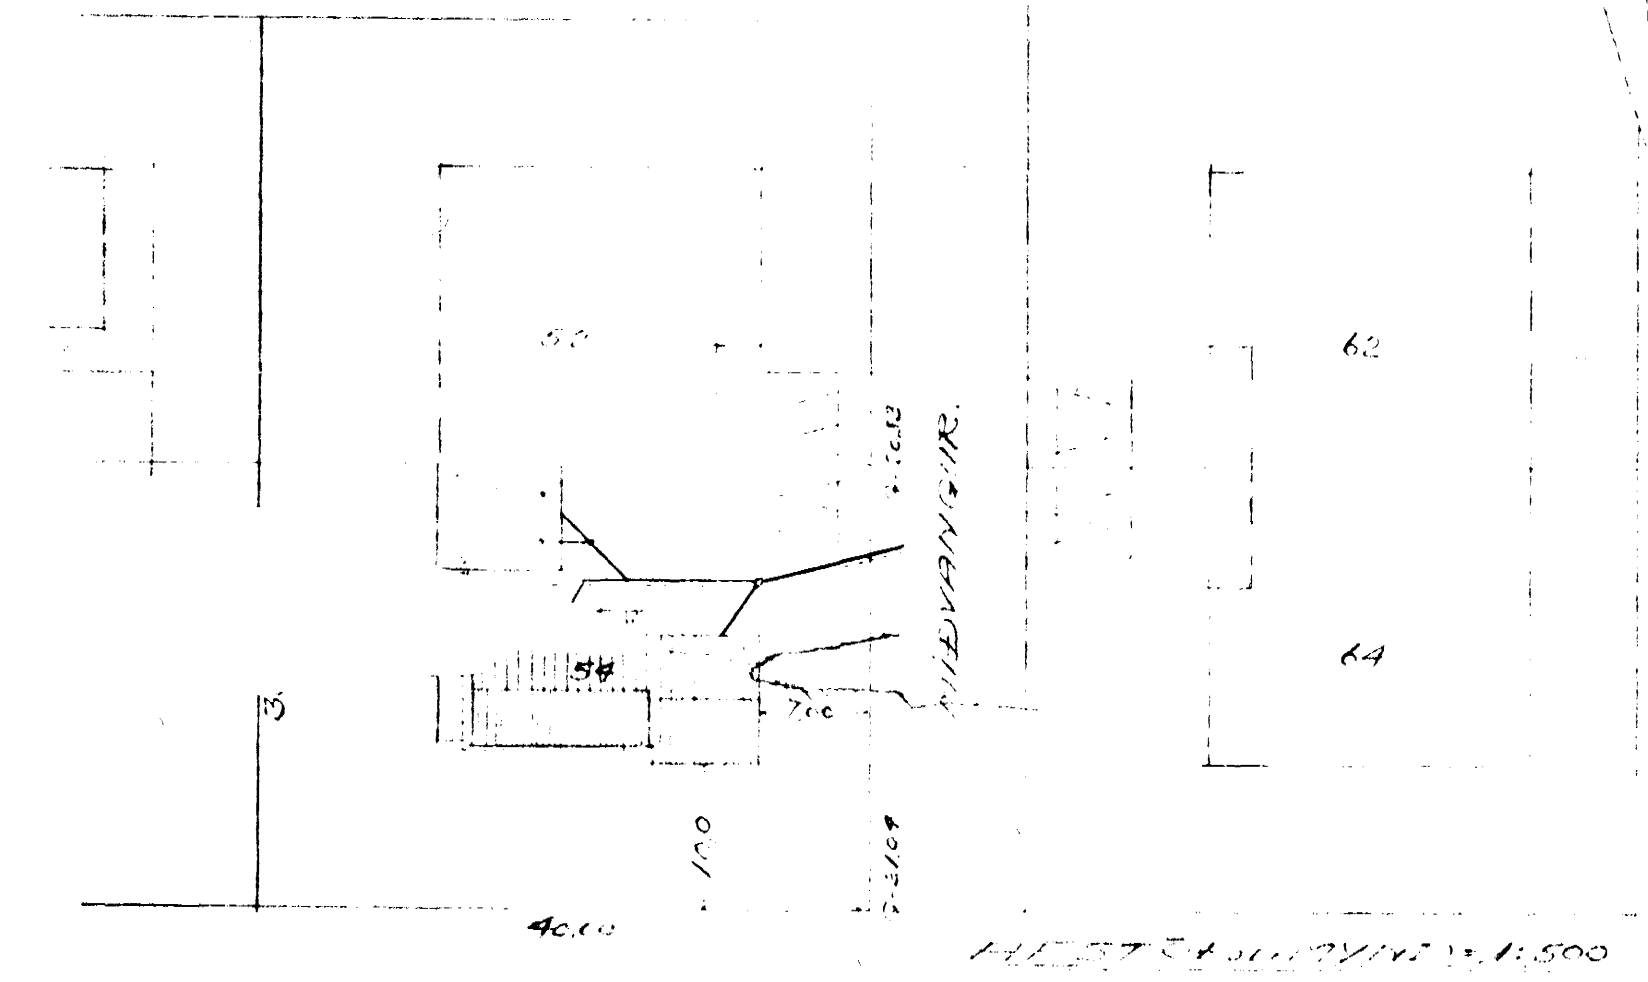

**ATH: EFNI OG FRÁGANGUR SKAL VERA Í SAMRÆMI VIT REGULIGER
UM HOLRÆSA OG NEYRLUVATNSKERFI.**

ÞAKNIÐURFOLL TENGIST Í GRJÓTSVELOT

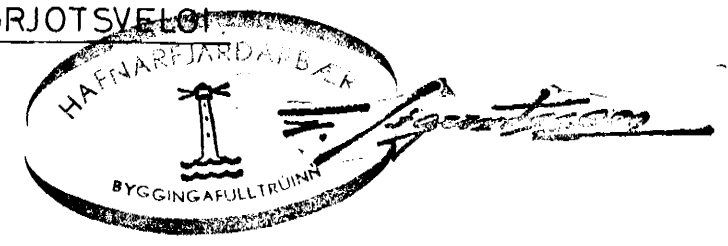

BR. MARS 1977 8. Síða
JÓHANN PÁLSSON
 HÚSÍÐ BREIÐVANGUR-54
 H. LÍREI
 M.KY. 1/100
 1/50
 DRGS. 85.8.76
 NR. 792 0-1