


KERFI ~1:50

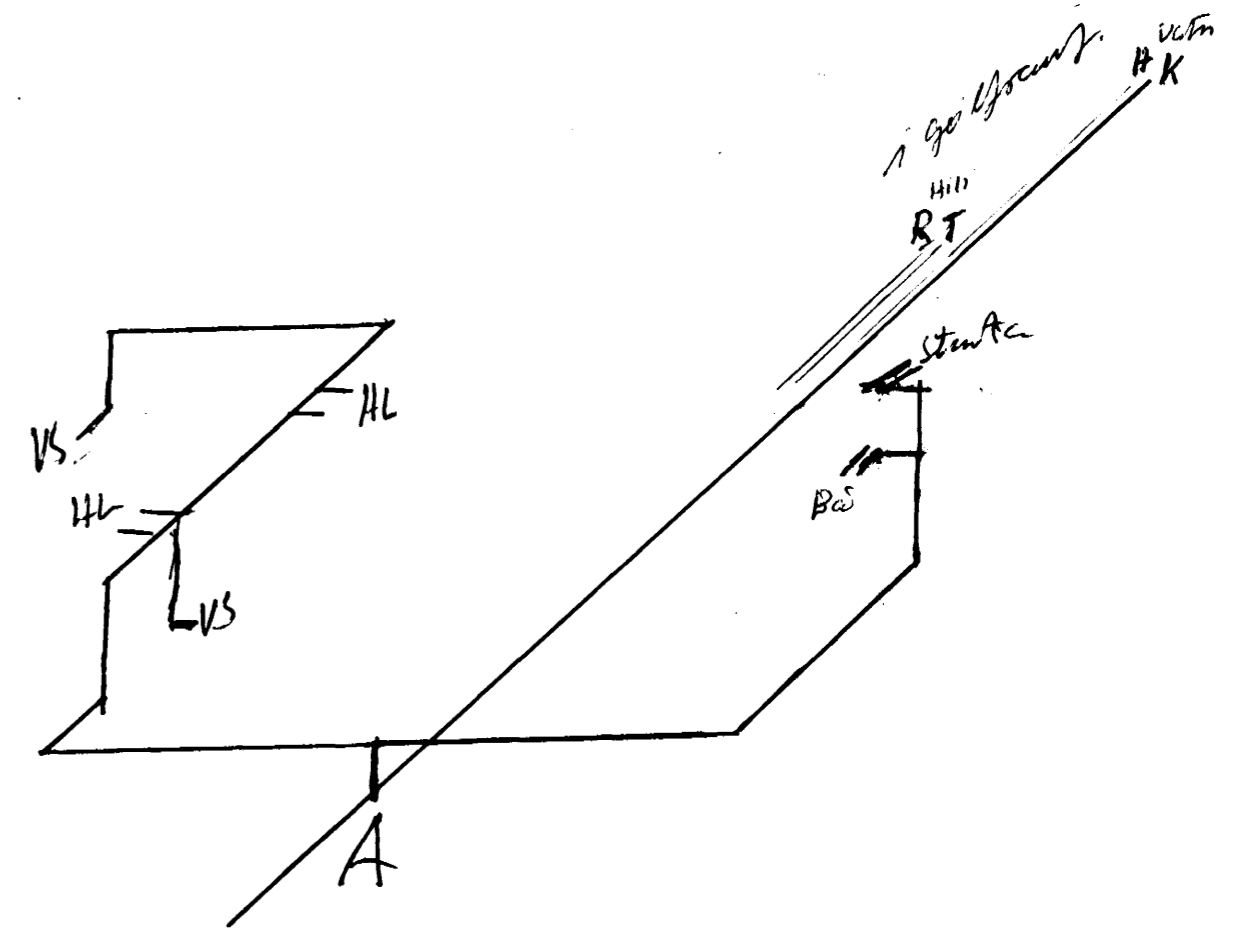

SKÝRINGAR:

- — — — — KALT VATN
- - - - - HEITT
- — — — — KALDAVATNSKRANI
- — — — — HEITA
- — — — — RENNILOKI
- — — — — MEÐ SPINDLI UPPUR JÖRD.
- — — — — EINSTREYMISLOKI
- — — — — VATNSMÆLIR
- GV GARDVATN

PIPUR SKULU EINANGRADAR MEÐ 20mm  
GLERULLARHÖLKUM OG VAFÐAR MEÐ PLASTDÚK  
ALLT EFNÍ, PIPUR OG FITTINGS SKAL VERA  
GALVANISERÁÐ.  
KERFI SKAL PRÖFA MEÐ KÖLDU VATNI OG  
6 KG/cm<sup>2</sup> ÞRÝSTINGI.  
BALLOFIX RENNILOKAR SEU VÍÐ HVERT TÆKI  
EINSTREYMISLOKI VÍÐ ÞVOTTAVÉLAR.  
FRÁGANGUR INNTAKS OG LOFTPÚÐAR  
SKV. FORSKR. VATNSV. R.V.



BREIDVANGUR 55	MÆLIKVARÐI ~1:50	VERK 7312	TEIKN NR 7
VATNSLÖGN KERFI	Hanna: <i>BP</i> Telkna: <i>AS</i>	Yfirarið: Samb: <i>STB</i>	DAGS JULI '73
JÓHANN GUNNAR BERGÞÓRSSON VERKFR M.V.F. KÖLDUKINN 9 - HAFNARFIRÐI - Sími 52898	BREYTT		