


Samþykkt á fundi bygginga-
nefndar þ. 1/6 1977
BYGGINGAFULLTRÚÐIN
Í HAFNARFIRÐI
S. Sigurðsson

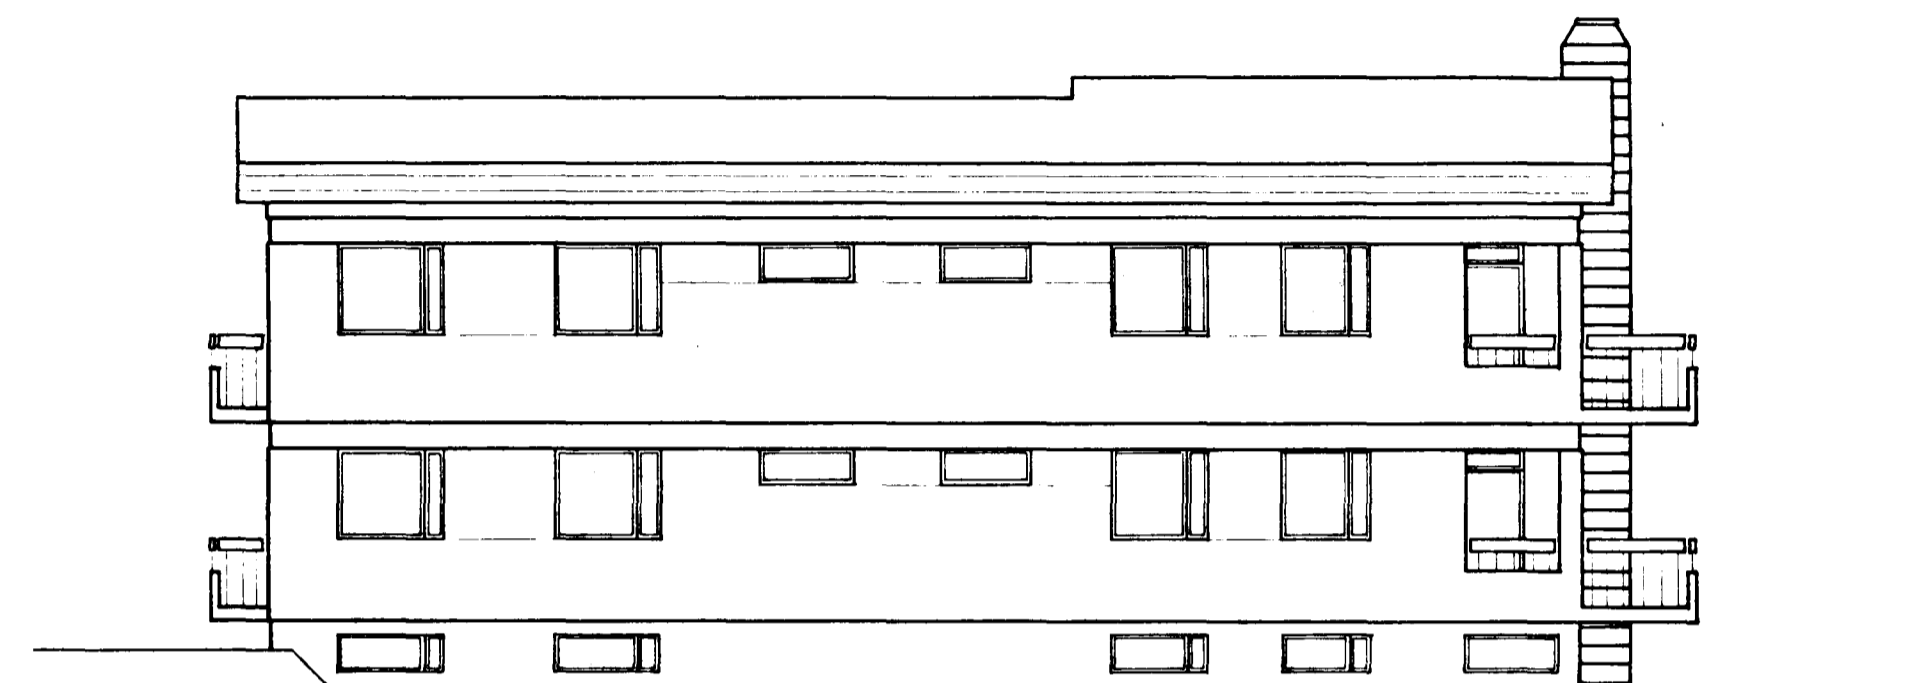


NORÐUR.



VESTUR.



SUÐUR.

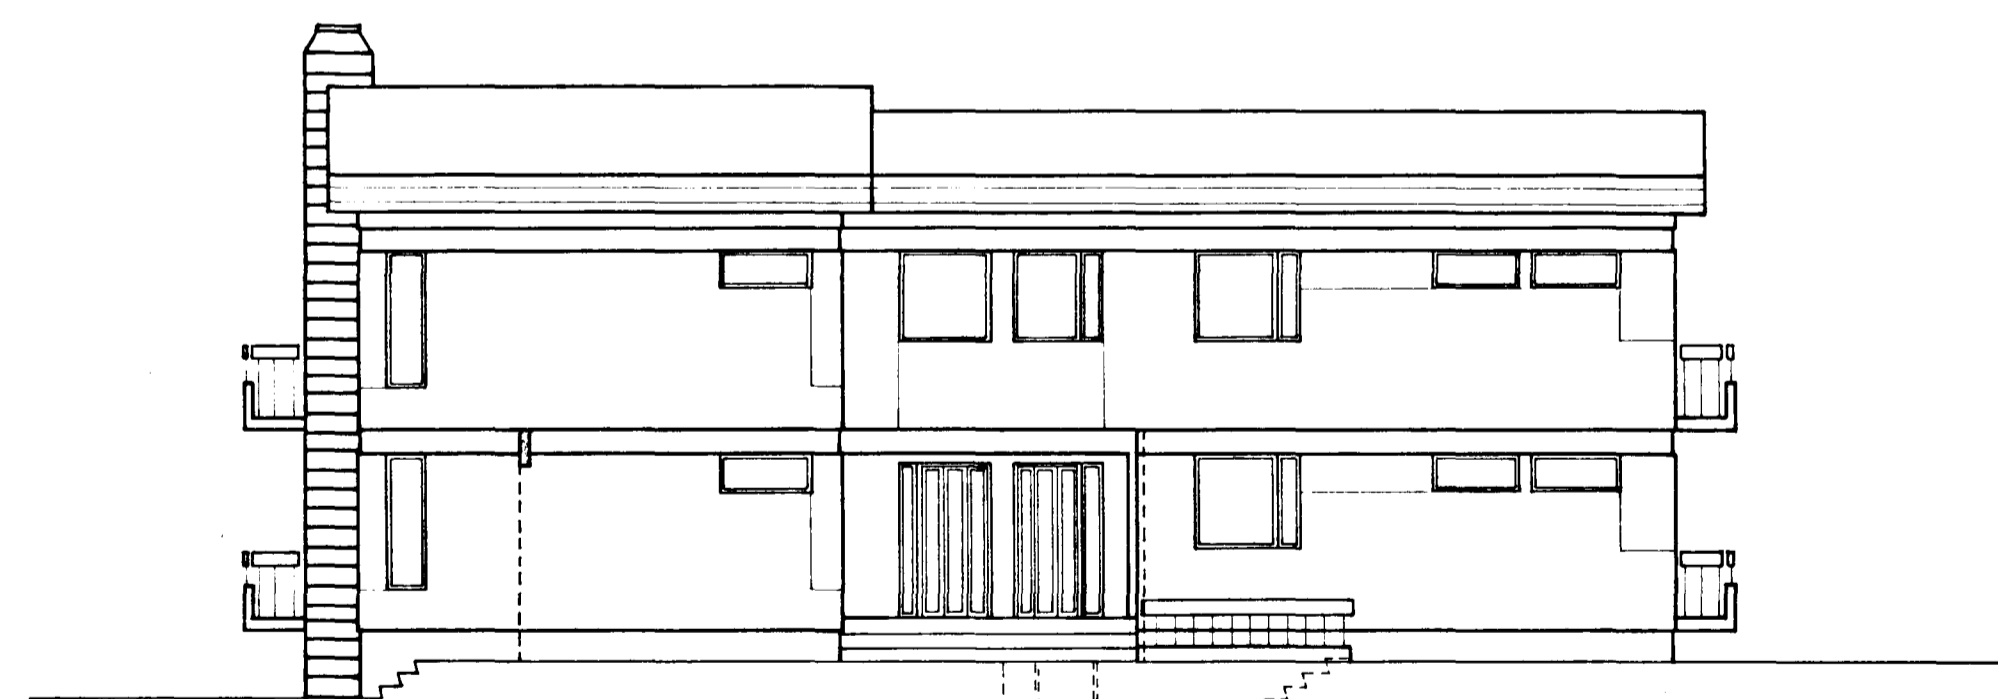

AUSTUR.

BREITT 1 MARS 1977				
TEIKNING NR.	DAGS	NAFN	YFIRF	
BREIÐVANGUR 56.	Mælt:			
	Hannað:	<i>Juni 76</i>	<i>SUSU</i>	
	Teiknað:	<i>Juni 76</i>	<i>SUSU</i>	
ÚTLIT.				Mælikv 1:100
<i>Svanlaugur Sveinsson M.T.F.I.</i>				Samb