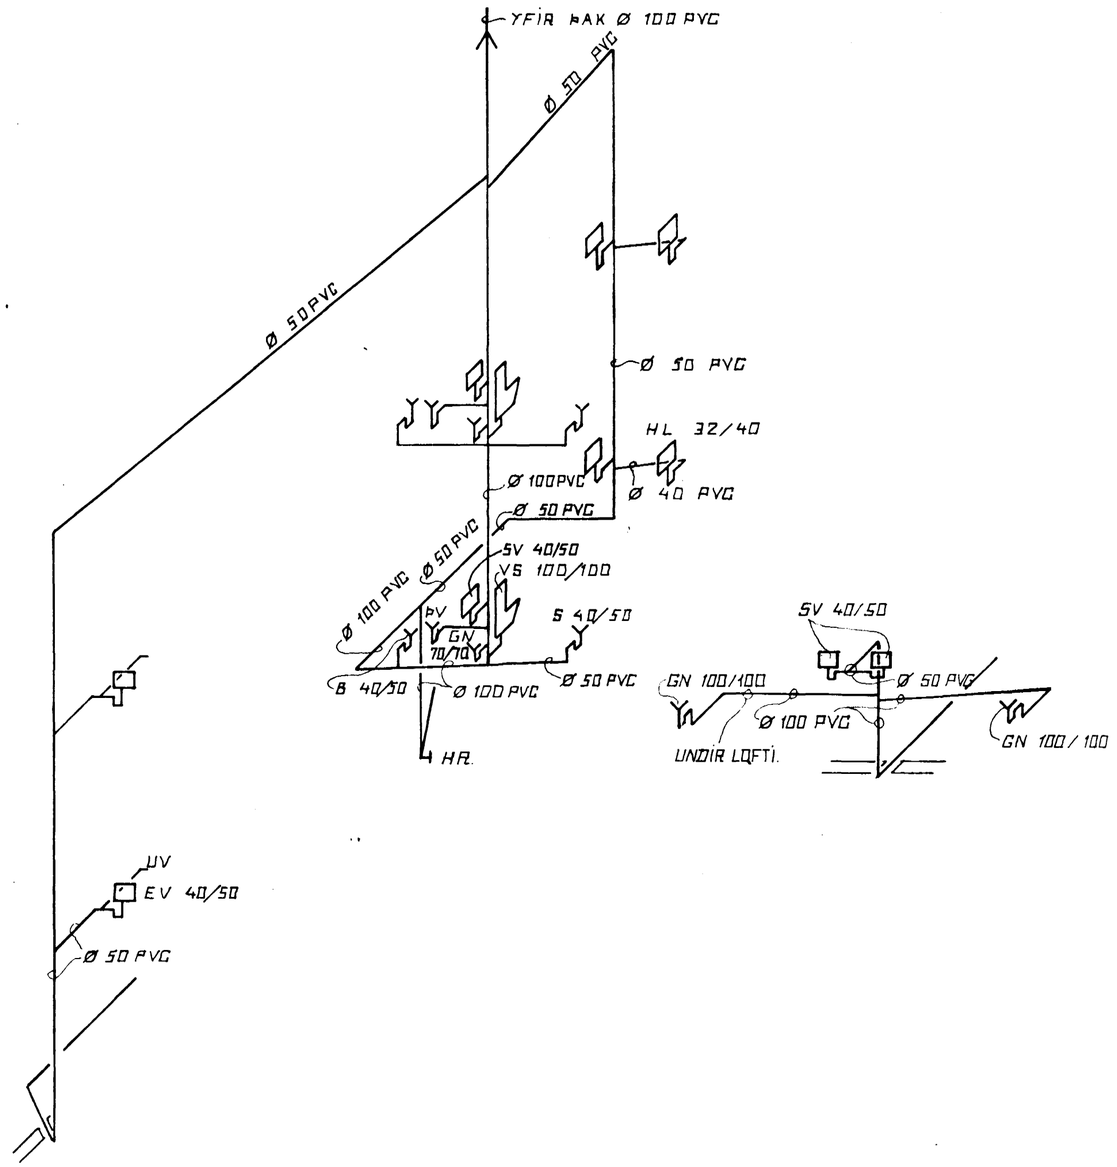

FRÁRENNSLI:

EFNI OG FRÁGANGUR LAGNA SKAL VERA SAMKVÆMT BYGGINGARSAMÞYKKT HAFNARFJARÐAR OG REGLUGERÐ UM HOLRÆSI Í REYKJAVÍK.

SKÝRINGAR:

VS	VATNSSALERNI
HL	HANDLAUG
S	STEYPUBAÐ
B	BAÐ
SV	SKOLVASKUR
ÞV	ÞVOTTAVÉL
EV	ELDHÚSVASKUR
UV	UPPÞVOTTAVÉL
GN	GÓLFNIÐURFALL
HR	HREINSISTYKKI
HV	FRÁRENNSLI HITAVEITU.

LAGNIR Á 1. OG 2. HÆÐ ERU EINS.

TEIKNING NR. 3.		DAGS	NAFN	YFIRF
BREIÐVANGUR 56.	Mælt:			
	Hannað:			
	Teiknað:	Des '76	Sv. So.	
FRÁRENNSLISLÖGN KERFI				Mælikv ~1:50
Svanlaugur Sveinsson.				Samþ