

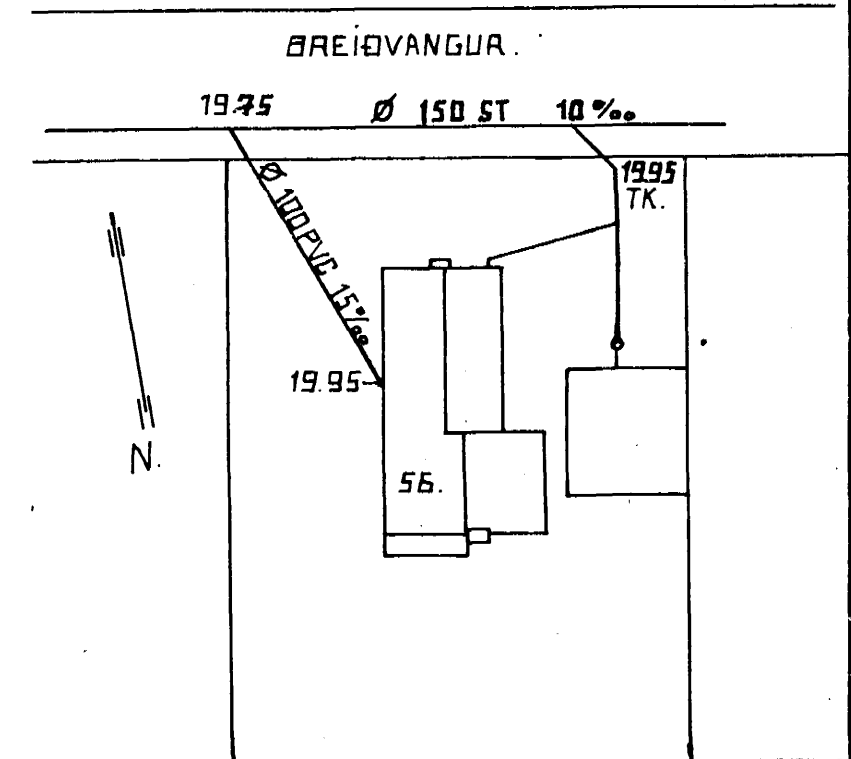


GRUNNMYND AF KJALLARA  
1:50

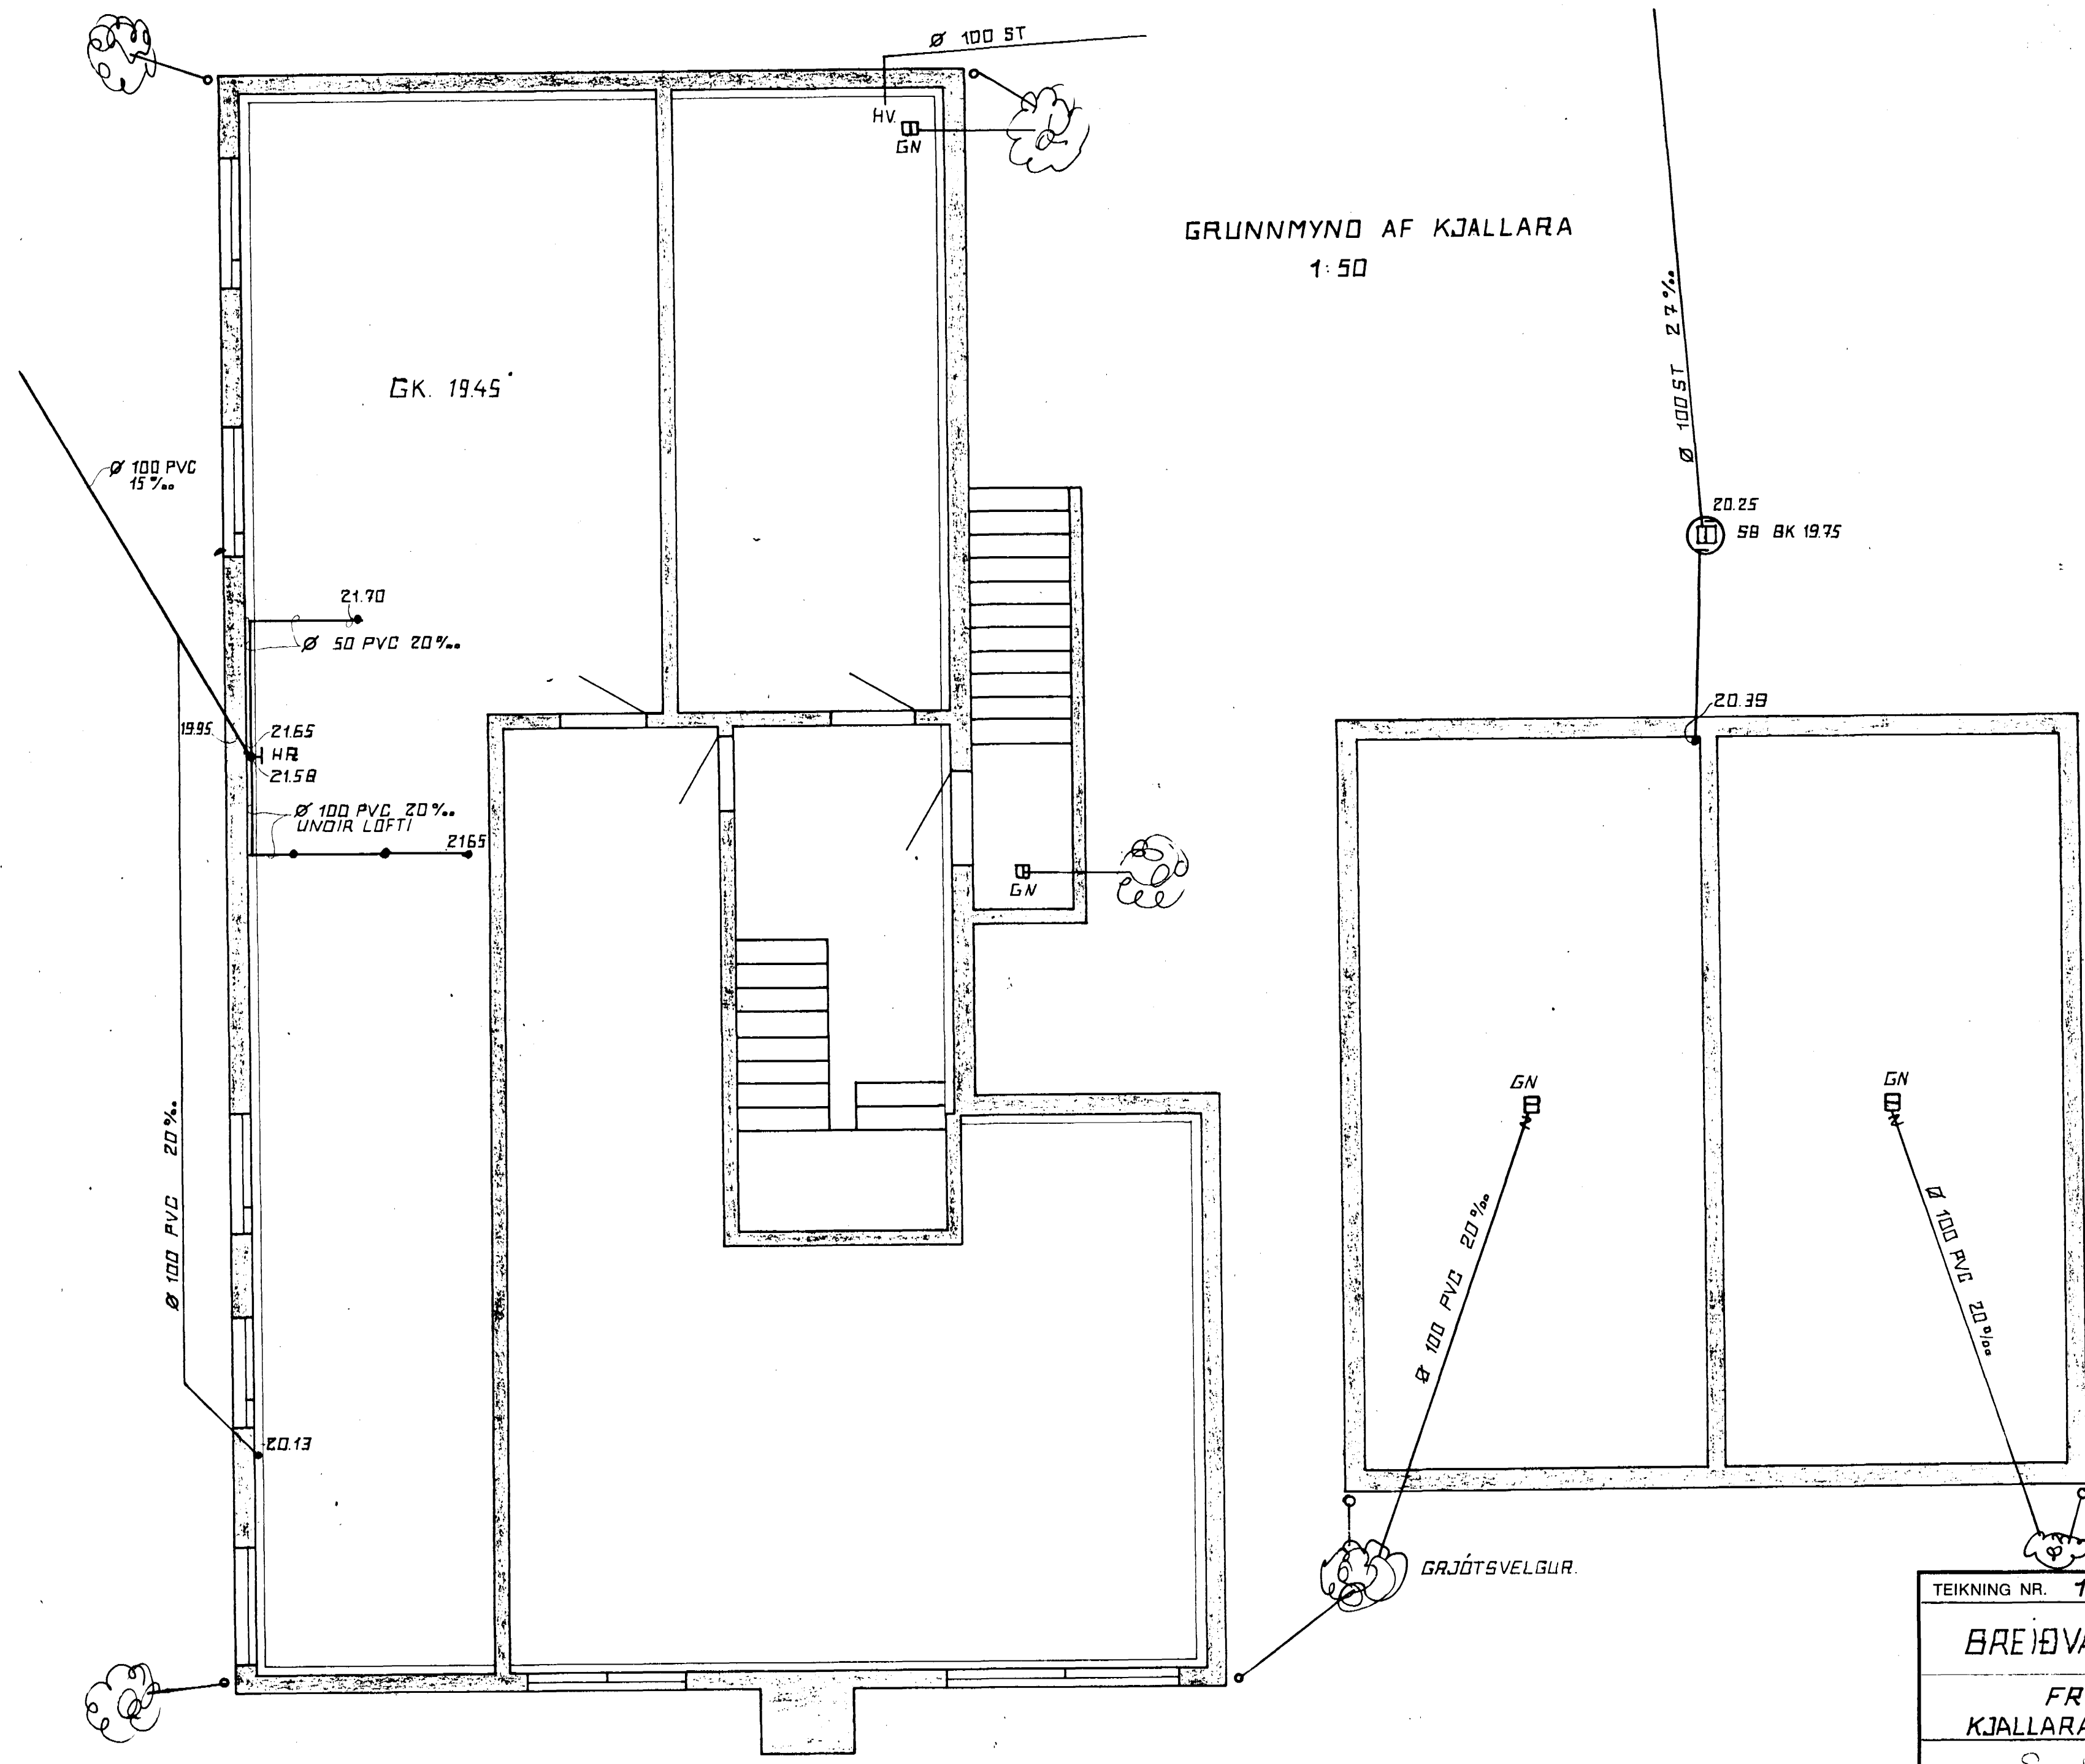

AFSTAÐA 1:500

ÞAKNIÐURFÖLL Ø 70 FARA Í GRJÓTSVELG.  
SKÝRINGAR SJÁ TEIKN. NR. 3 OG 5.

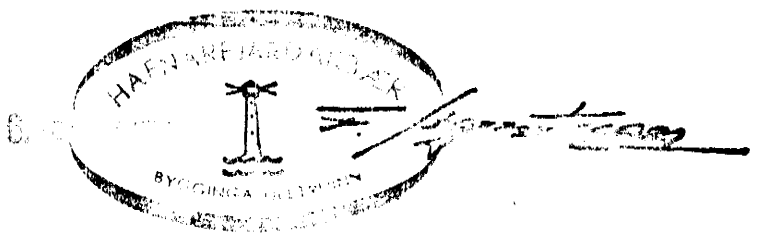

TEIKNING NR. 1.	DAGS	NAFN	YFIRF
Mælt:			
Hannað:			
Teiknað: Des '46. SJ. SJ.			
FRÆRENNSLIÐGN KJALLARA OG AFSTAÐA			Mælikv 1:50 1:500
Sveinlaugur Sveinsson. S. 35029.			Samb