

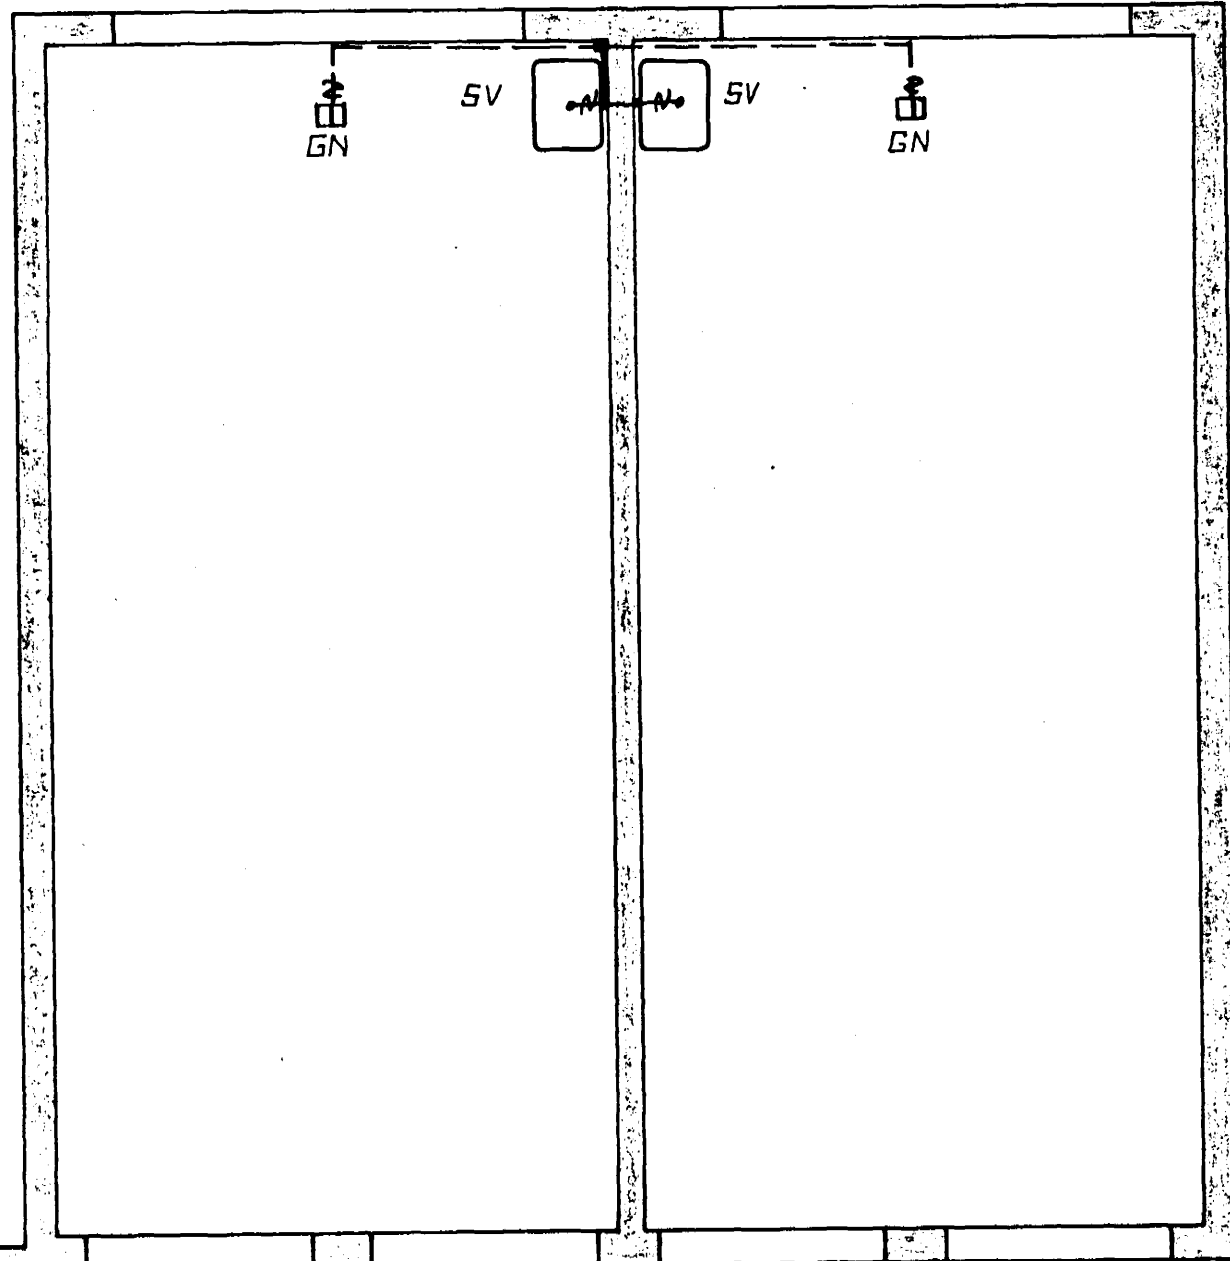


GRUNNMYND 1:50

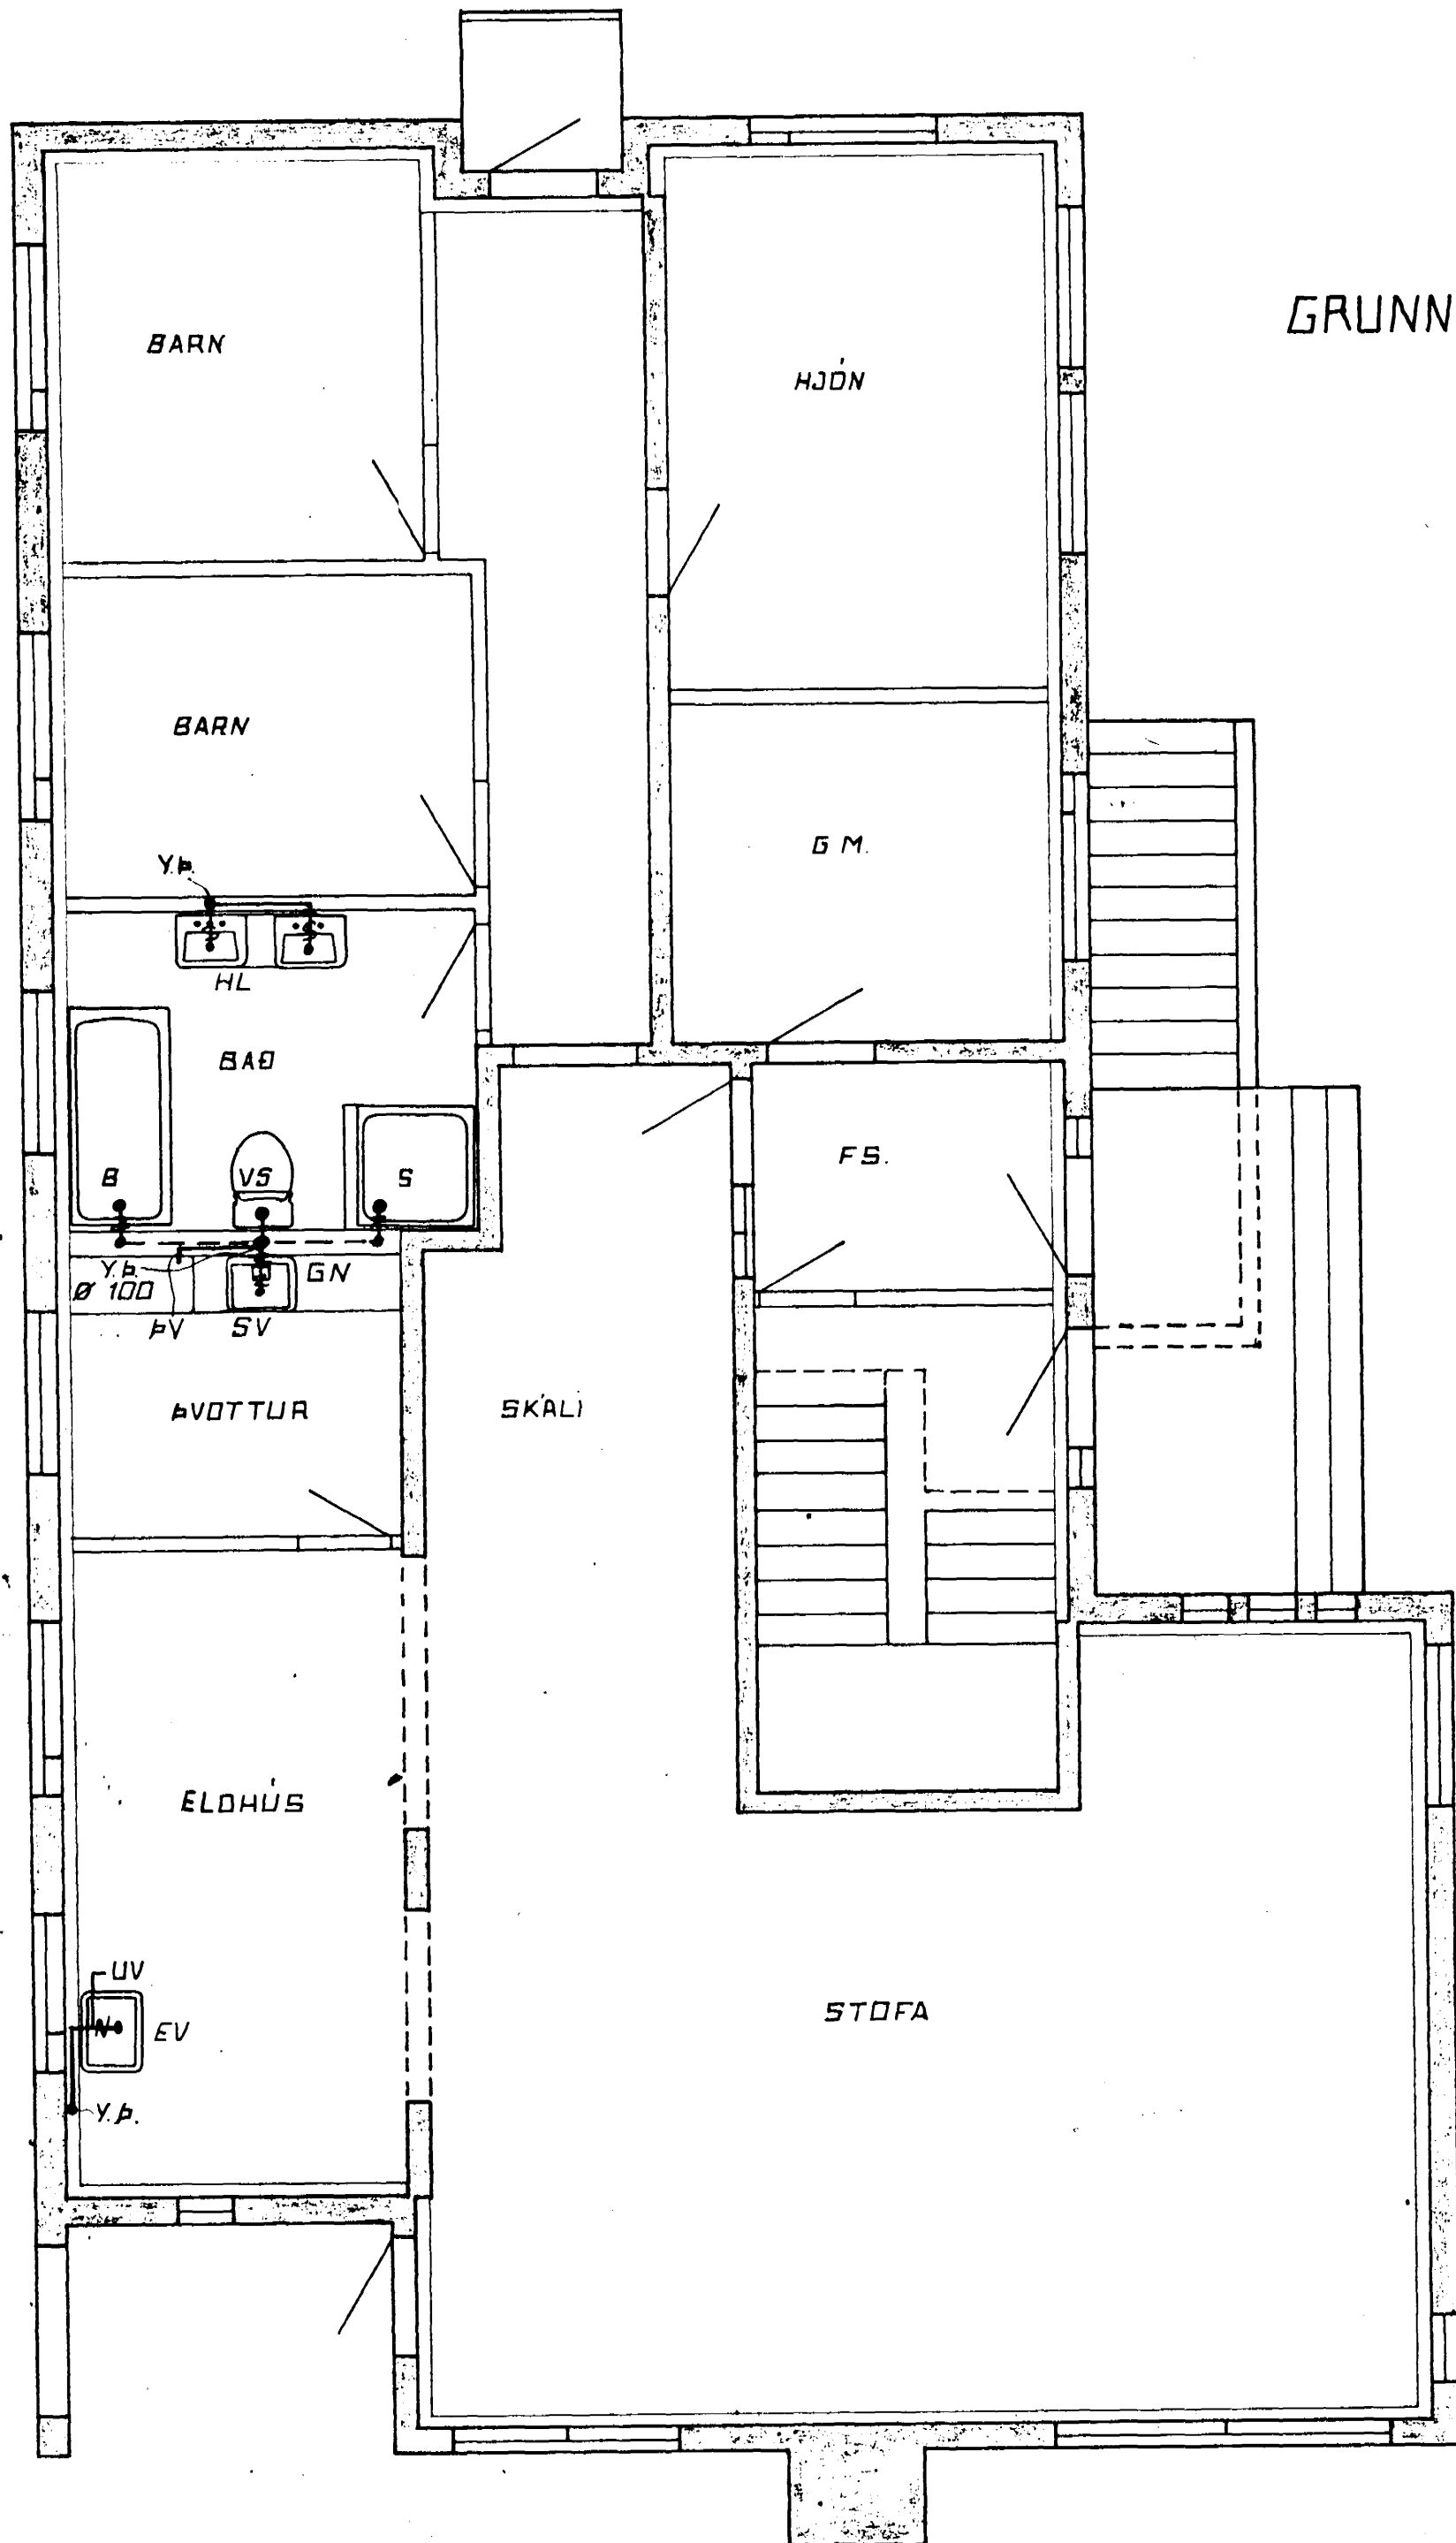

SKÝRINGAR SJÁ TEKN. NR. 3 OG 6.

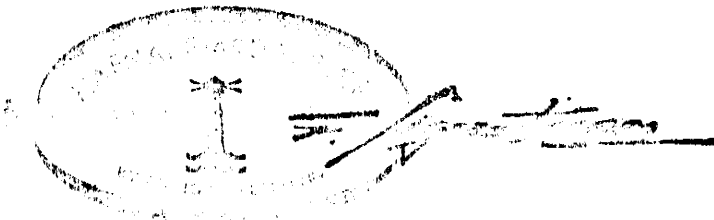

TEIKNING NR. 2.	DAGS	NAFN	YFIRF
BREIÐVANGUR 56	Mælt:		
	Hannað:		
	Teiknað: Des '76.		
FRÆRENSLISLÖGN 1. OG 2. HÆÐ.			Mælikv 1:50
Svanlauger Sveinsson.			Samp