


KERFI ~1:50

SKÝRINGAR:

- — — — — KALT VATN
- - - - - HEITT
- — — — — KALDAVATNSKRANI
- — — — — HEITA
- — — — — RENNILOKI
- — — — — MED SPINDLI UPPUR JÖRD.
- — — — — EINSTREYMISLOKI
- — — — — VATNSMÆLIR
- GV GARDVATN

PIPUR SKULU EINANGRADAR MED 20mm  
GLERULLARHÖLKUM OG VAFÐAR MED PLASTDÚK  
ALLT EFNI, PIPUR OG FITTINGS SKAL VERA  
GALVANISERAD.  
KERFI SKAL PRÖFA MED KÖLDU VATNI OG  
6 KG/cm<sup>2</sup> ÞRÝSTINGI.  
BALLOFIX RENNILOKAR SEU VID HVERT TÆKI  
EINSTREYMISLOKI VID ÞVOTTAVÉLAR.  
FRAGANGUR INNTAKS OG LOFTPÚÐAR  
SKV. FORSKR. VATNSV R.V.

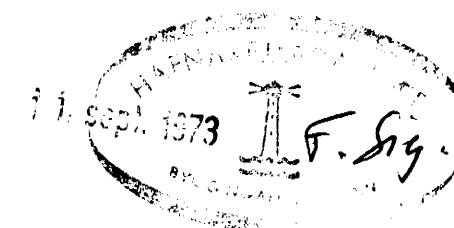

BREIDVANGUR 57	MÆLIKVARÐI ~1:50	VERK 7312	TEIKN NR 7
VATNSLÖGN KERFI	Hannað: <i>[Signature]</i> Teiknað: <i>[Signature]</i>	Yfirfarið: Samb: <i>[Signature]</i>	DAGS JULI '73
JÓHANN GUNNAR BERGPÓRSSON VERKFR MVFI KÖLDUKINN 9 - HAFNARFIRÐI - Sími 52895	BREYTT		