


*Steinnar eru í grunnni*

FRÆRENNSLI:  
 EFNI OG FRAGANGUR LAGNA  
 SKAL VERA SAMKVÆMT  
 BYGGINGASAMBYKKT HAFNARFJARÐAR  
 OG REGLUGERÐ UM HOLRÆSI  
 Í REYKJAVÍK.



GRUNNMYND 1:50

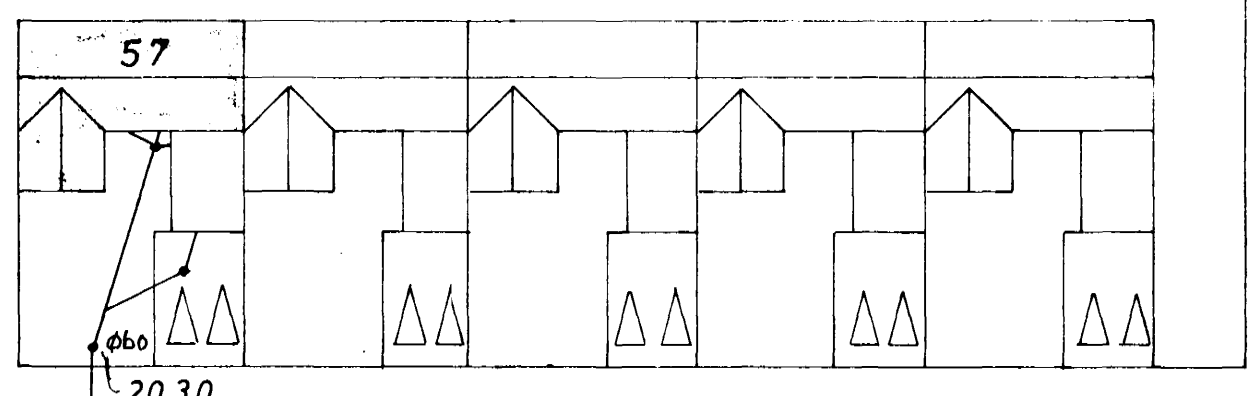

AFSTADA 1:500

<b>BREIÐVANGUR 57</b>	MÆLIKVARÐI 1:50 1:500	VERK 7312	TEIKN NR 4
<b>FRÆRENNSLIÞÖGN GRUNNMYND</b>	Hannað: <i>[Signature]</i> Teiknað: <i>[Signature]</i>	Yfirfarið: Samb: <i>[Signature]</i>	DAGS JULI '73
<b>JÓHANN GUNNAR BERGPÓRSSON</b> VERKFR MVFI KÖLDUKINN 9 - HAFNARFIRÐI - SÍMI 52895	BREYTT		