



1. LKED OG BÍLSKÚRR.

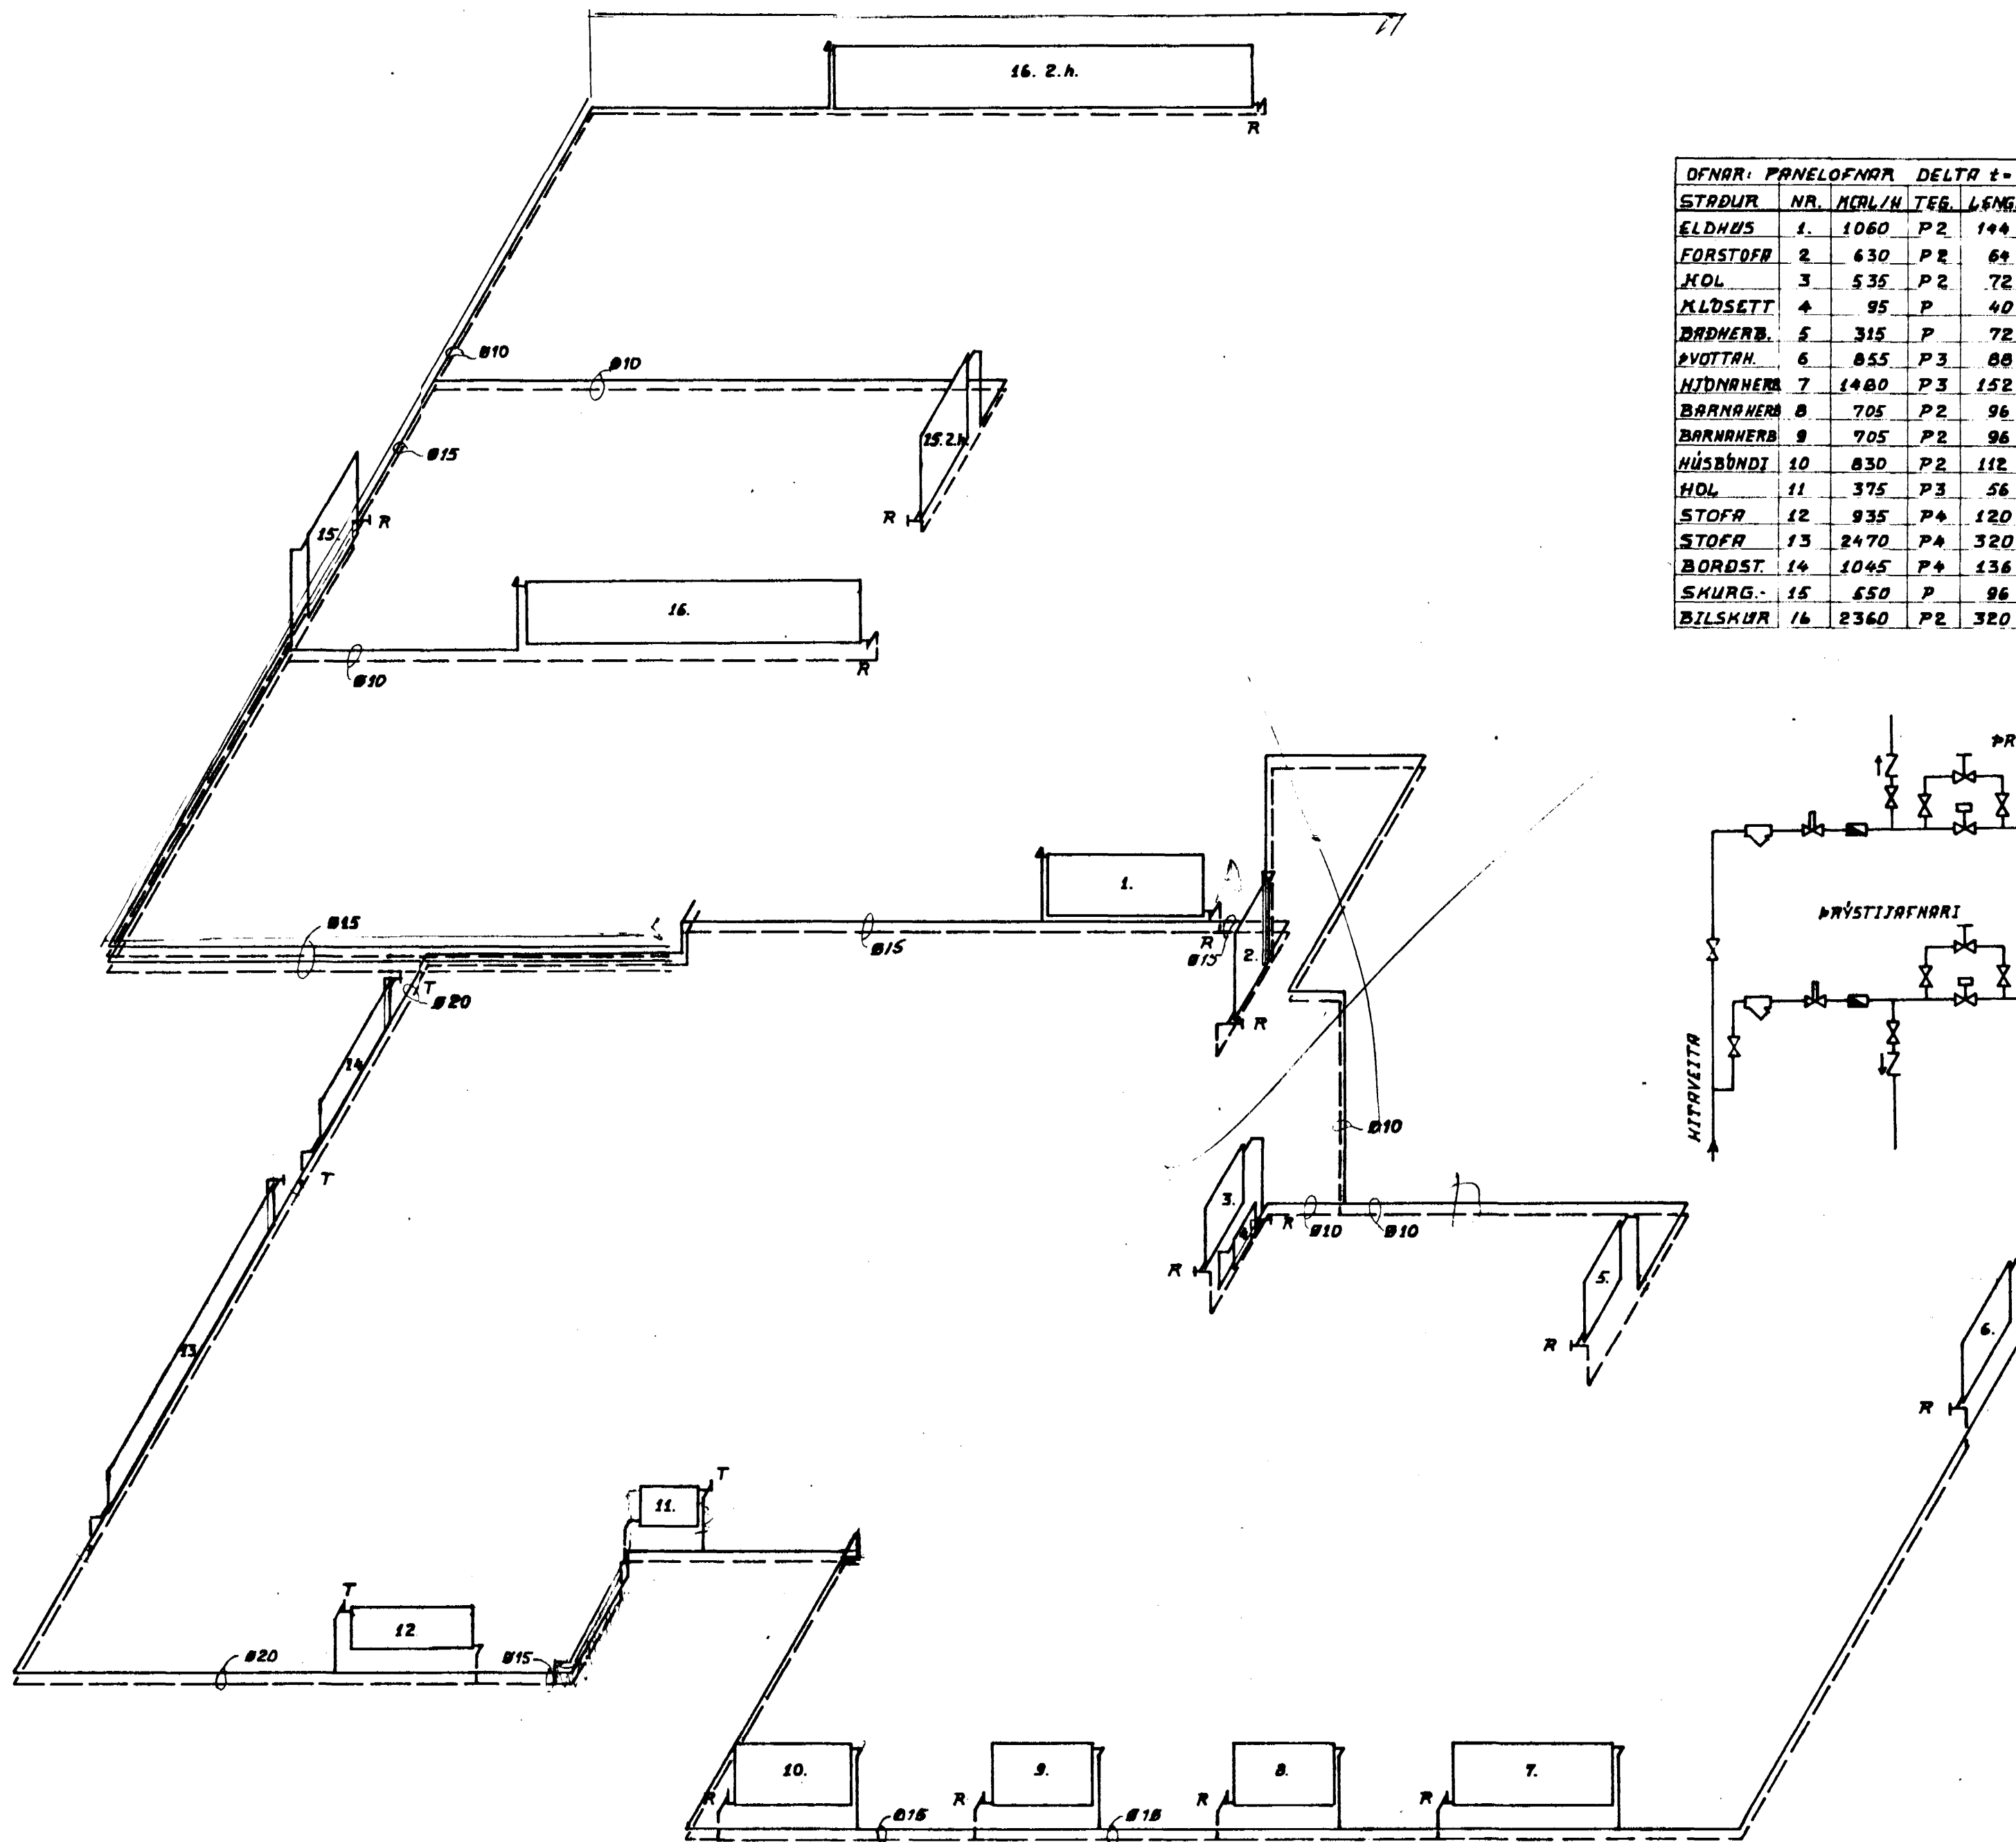

DFNAR: PANELOFNAR DELTA $\epsilon = 40^\circ$

STADUR	NR.	KCAL/H	TEG.	LÆNGD	HÆÐ	TENGING
ELDHRIS	1.	1060	P2	144	60	A-D
FORSTOFA	2.	630	P2	64	60	C-B
HOL	3.	535	P2	72	60	A-D
KLÖSETT	4.	95	P	40	30	A-D
BAÐHERB.	5.	315	P	72	60	A-D
ÞVOTTI	6.	855	P3	88	60	A-D
HJÓÐHERB.	7.	1480	P3	152	60	A-D
BARNHERB.	8.	705	P2	96	60	A-D
BARNHERB.	9.	705	P2	96	60	A-D
HÚSBÚNDI	10.	830	P2	112	60	A-D
HOL	11.	375	P3	56	40	A-D
STOFA	12.	935	P4	120	40	C-B
STOFA	13.	2470	P4	320	40	C-B
BORÐST.	14.	1045	P4	136	40	C-B
SKURG.	15.	650	P	96	60	A-D
BÍLSKUR	16.	2360	P2	320	60	A-D

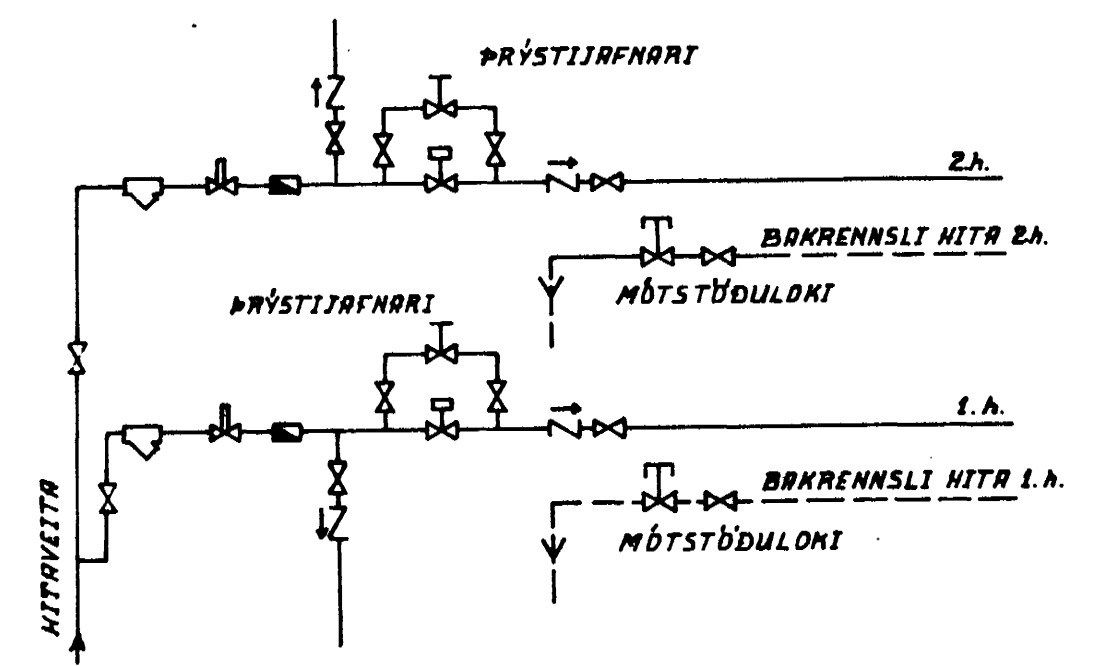

SKÝRINGAR:
SÍÐ TEIKNINGU NR.7.

BR. 20.10.77 M.H.S.

Magnús Haraldsson F.T.E.I.

DAGSETNING: AGUST '77

BREIÐVANGUR 58 JH.

MÆLIKVARÐI: 1:50

HITALAGNIR LKED OG BÍLSKÚR RÚMMYND.

TEIKNING NR. 9